Przekrój poprzeczny B–B
skala 1:50

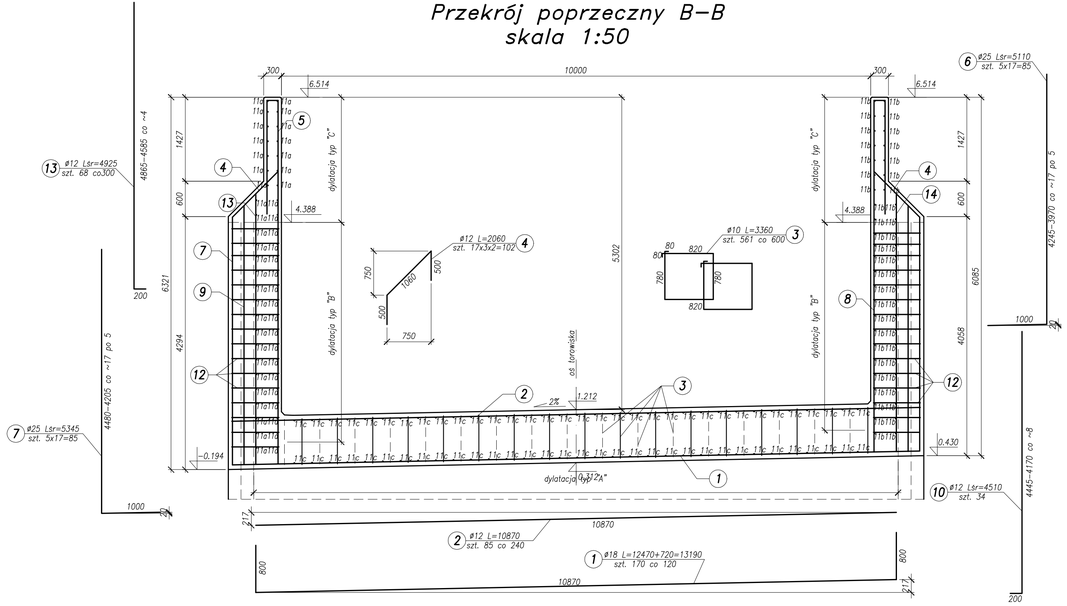

Przekrój poprzeczny A–A skala 1:50

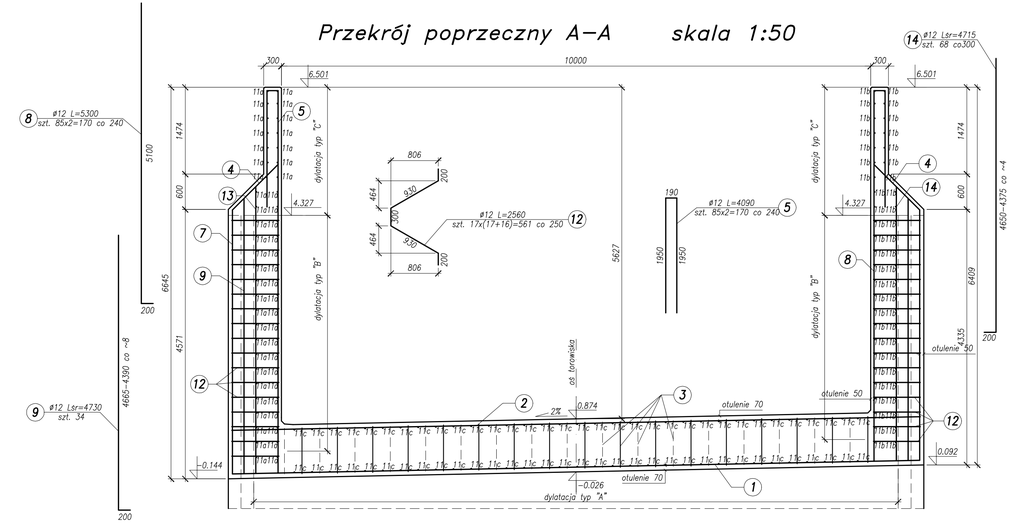

Zbrojenie płyty dennej
skala 1:50

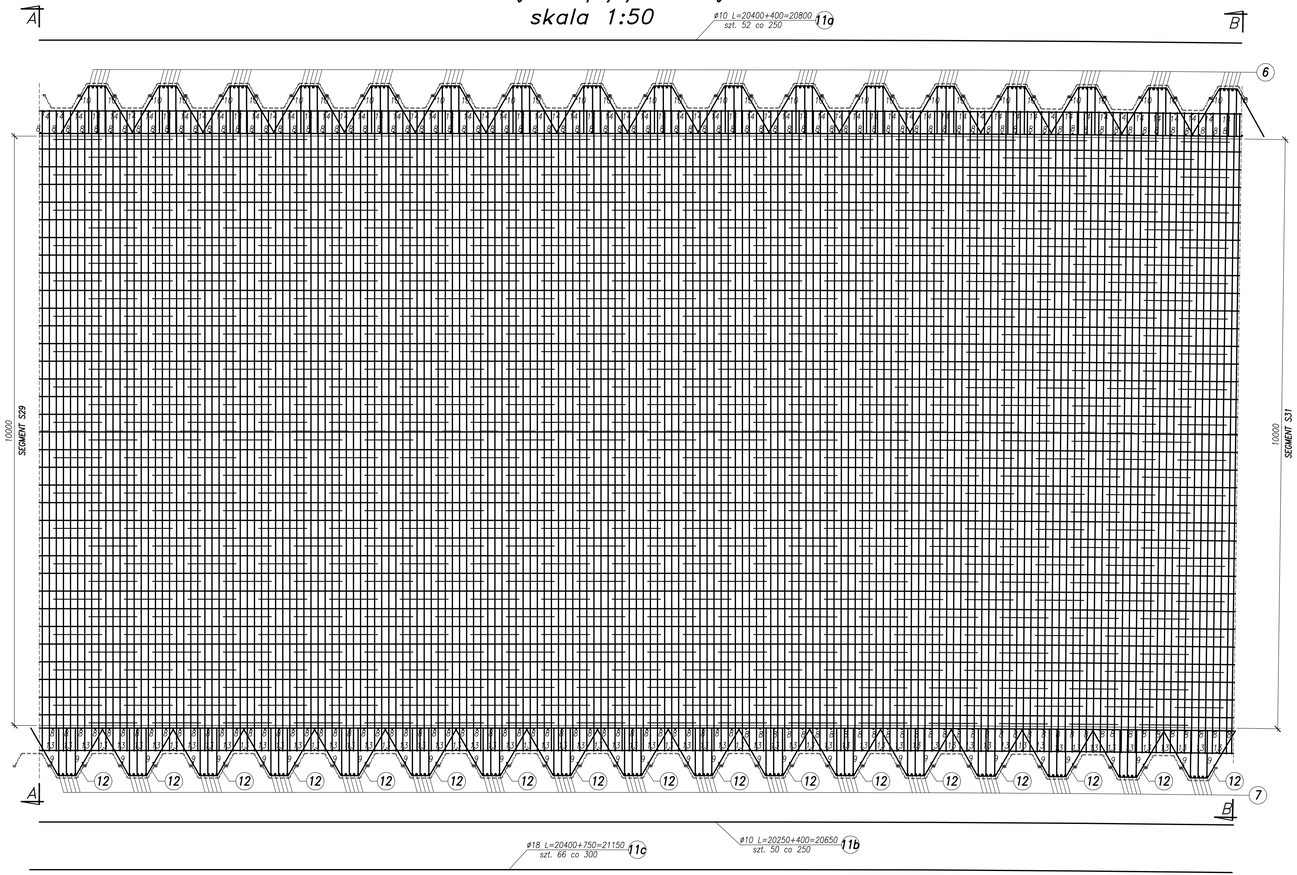

UWAGI:
1. Podane rzędne dotyczą powierzchni betonu.

Objętość betonu segmentu nr 30: 374m^3

Beton konstrukcyjny: C30/37 XC3 XD1 XF2
Beton podkładowy: C12/15 X0
Stal zbrojeniowa: BSt500S

Rozwiązania zawarte w niniejszym opracowaniu podlegają ochronie prawa autorskiego i mogą być powielone oraz udostępnione osobom trzecim jedynie przez Zamawiającego w zakresie określonym w umowie o przeniesienie praw autorskich lub na podstawie pisemnego zezwolenia w/w Biura z zastrzeżeniem wszelkich skutków prawnych

BPBK s.a.
Biuro Projektów Budownictwa Komunalnego spółka akcyjna w Gdańsku
80-237 Gdańsk, ul. Jana Uphagena 23
tel. 058 341-40-11, fax 058 341-88-44

BUDOWA SZCZECIŃSKIEGO SZYBKIEGO TRAMWAJU
ETAP Ic – BUDOWA SST
NA ODCINKU OD BASENU GÓRNICZEGO DO PĘTLI PRZY ULICY TURKUSOWEJ
KONSTRUKCJA WYKOPU OBUDOWANEGO
– zbrojenie segmentu S30

Stadium opracowania: PROJEKT WYKONAWCZY
Data: 03.2011 Skala: 1:50
Nr zlec: 9390 Nr arch: 2.30 Ryś Nr

Projektant:	mgr inż. Mirosław Wałęga	spec.	rezilow	
		upr. nr	3992/64/89	
	–	spec.	–	
		upr. nr	–	
Opracowanie:	mgr inż. Rafał Klim	spec.	–	
		upr. nr	–	
	–	spec.	–	
		upr. nr	–	
Sprawdzający:	mgr inż. Mariusz Sobczyk	spec.	rezilow	
		upr. nr	4421/64/90	