Przekrój poprzeczny B–B
skala 1:50

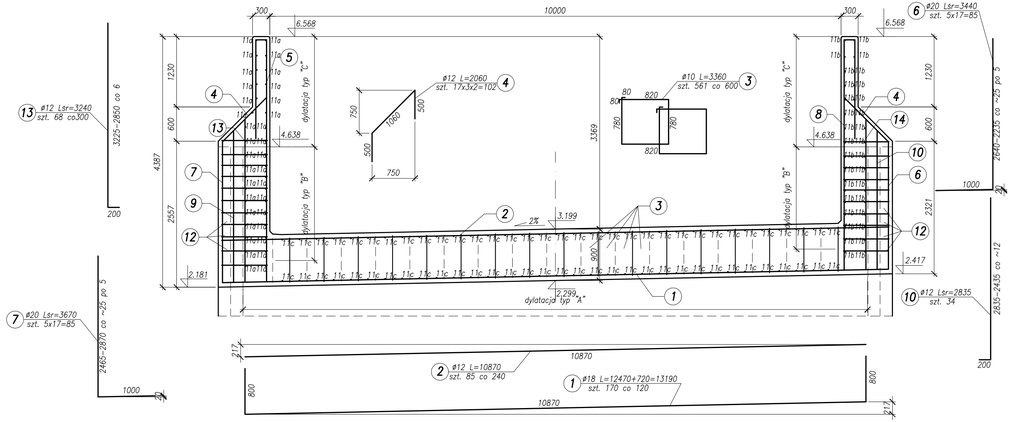

Przekrój poprzeczny A–A skala 1:50

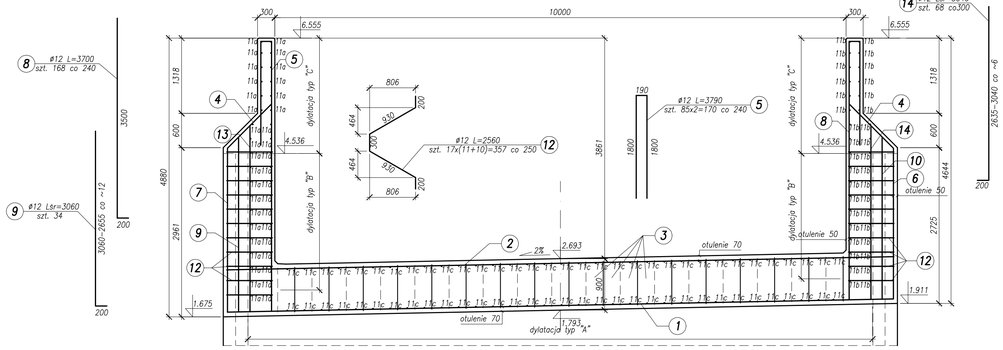

Zbrojenie płyty dennej
skala 1:50

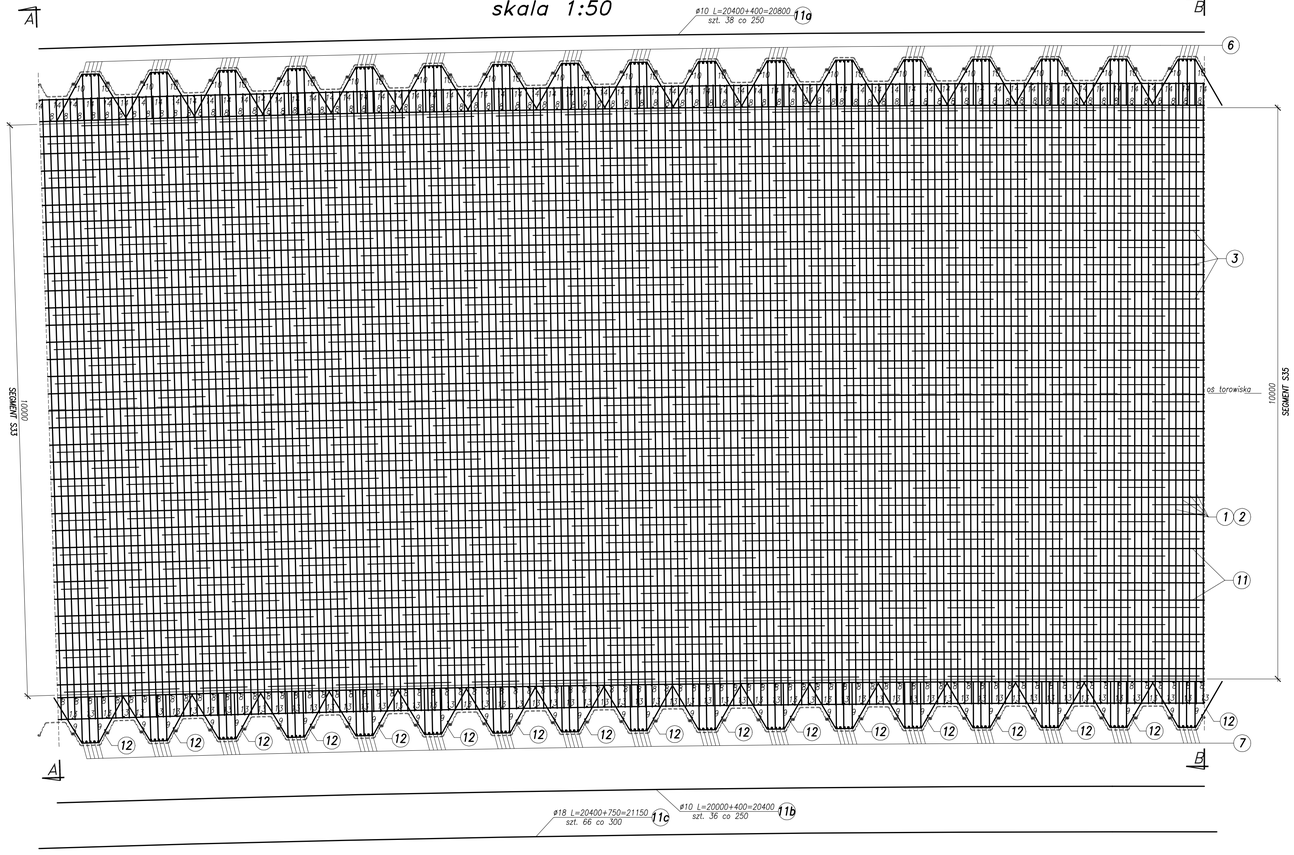

UWAGI:
1. Podane rzedne dotyczą powierzchni betonu.

Objetość betonu segmentu nr 34:
324m^3

Beton konstrukcyjny: C30/37 XC3 XD1 XF2
Beton podkładowy: C12/15 X0
Stal zbrojeniowa: BSt500S

Rozwiązania zawarte w niniejszym opracowaniu podlegają ochronie prawa autorskiego i mogą być powielane oraz udostępniane osobom trzecim jedynie przez Zamawiającego w zakresie określonym w umowie o przeniesienie praw autorskich lub na podstawie pisemnego zezwolenia w/w Biura z zastrzeżeniem wszelkich skutków prawnych

BPBK s.a.
Biuro Projektów Budownictwa Komunalnego spółka akcyjna w Gdańsku
80-337 Gdańsk, ul. Jana Uphagena 27
tel. 058 341-40-11; fax 058 341-89-44

BUDOWA SZCZECIŃSKIEGO SZYBKIEGO TRAMWAJU
ETAP Ic – BUDOWA SST
NA ODCINKU OD BASENU GÓRNICZEGO DO PĘTLI PRZY ULICY TURKUSOWEJ
KONSTRUKCJA WYKOPU OBUDOWANEGO
- zbrojenie segmentu S34

Stadium opracowania:	PROJEKT WYKONAWCZY		
Data: 03.2011	Skala: 1:50	2.34	
Nr zlec: 9390	Nr arch:	Rys. nr	

Projektant:	mgr inż. Mirosław Wołęga	spr. nr	3992/G6/89
	–	spr. nr	–
Opracowanie:	mgr inż. Rafał Klim	spr. nr	–
	–	spr. nr	–
Sprawdzający:	mgr inż. Mariusz Sobczyk	spr. nr	4421/G6/90