Przekrój A–A
skala 1:20

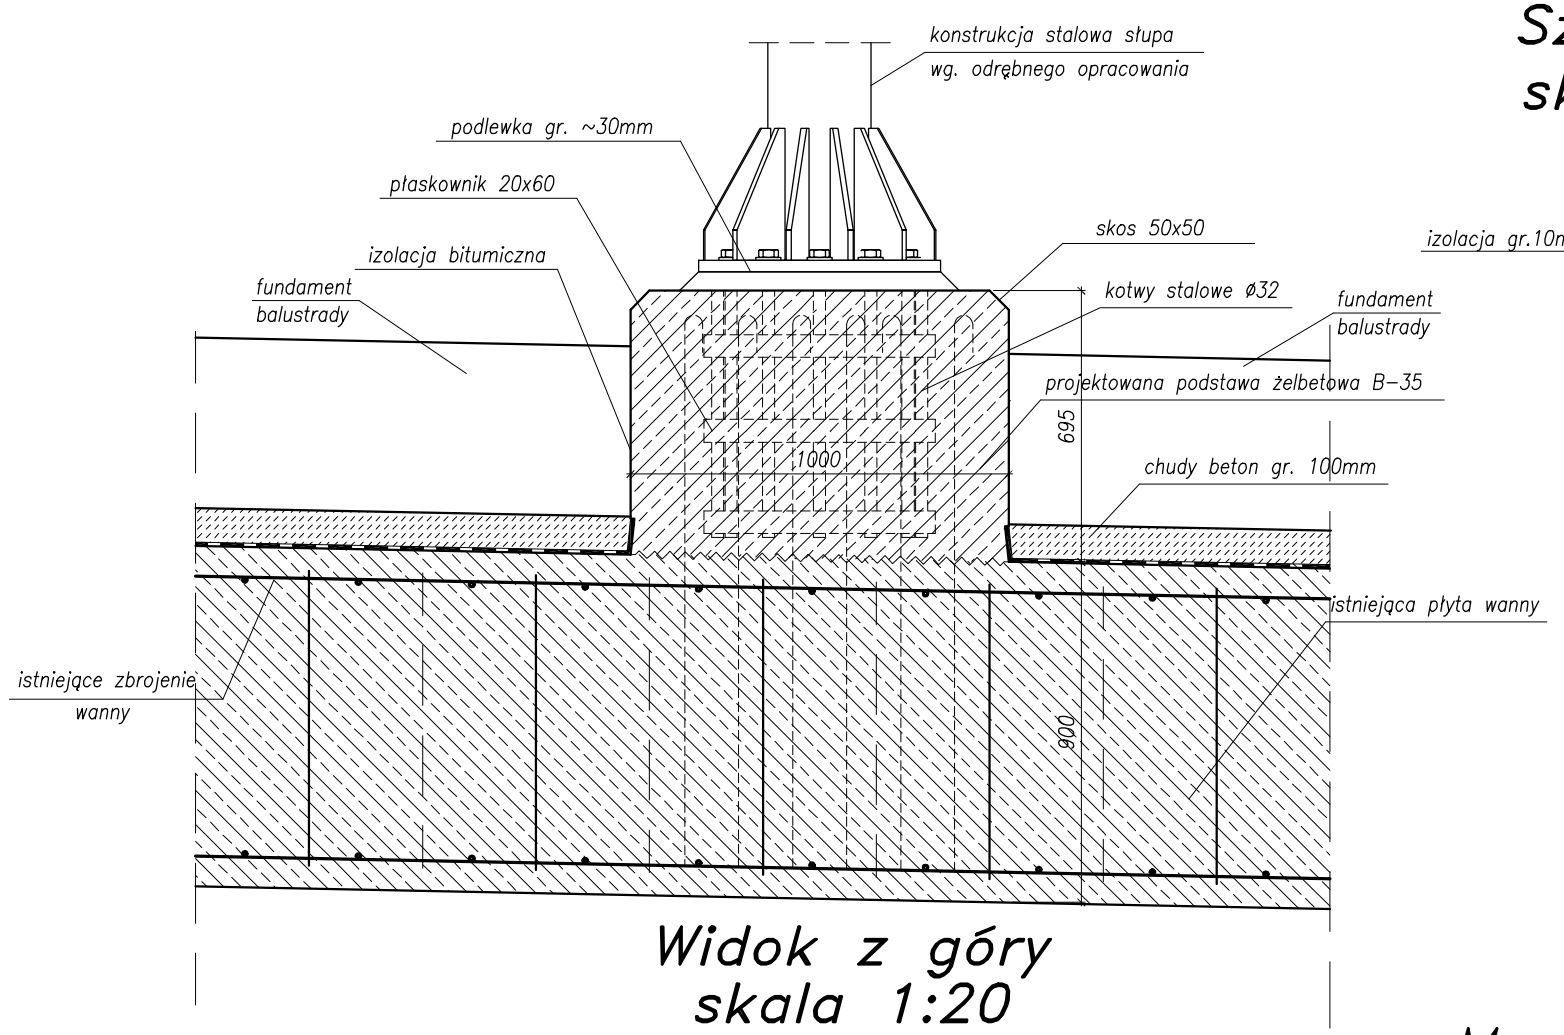

Szczegół A
skala 1:10

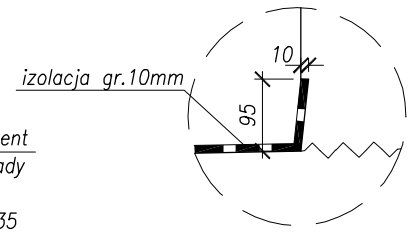

Przekrój przez fundament słupa
skala 1:20

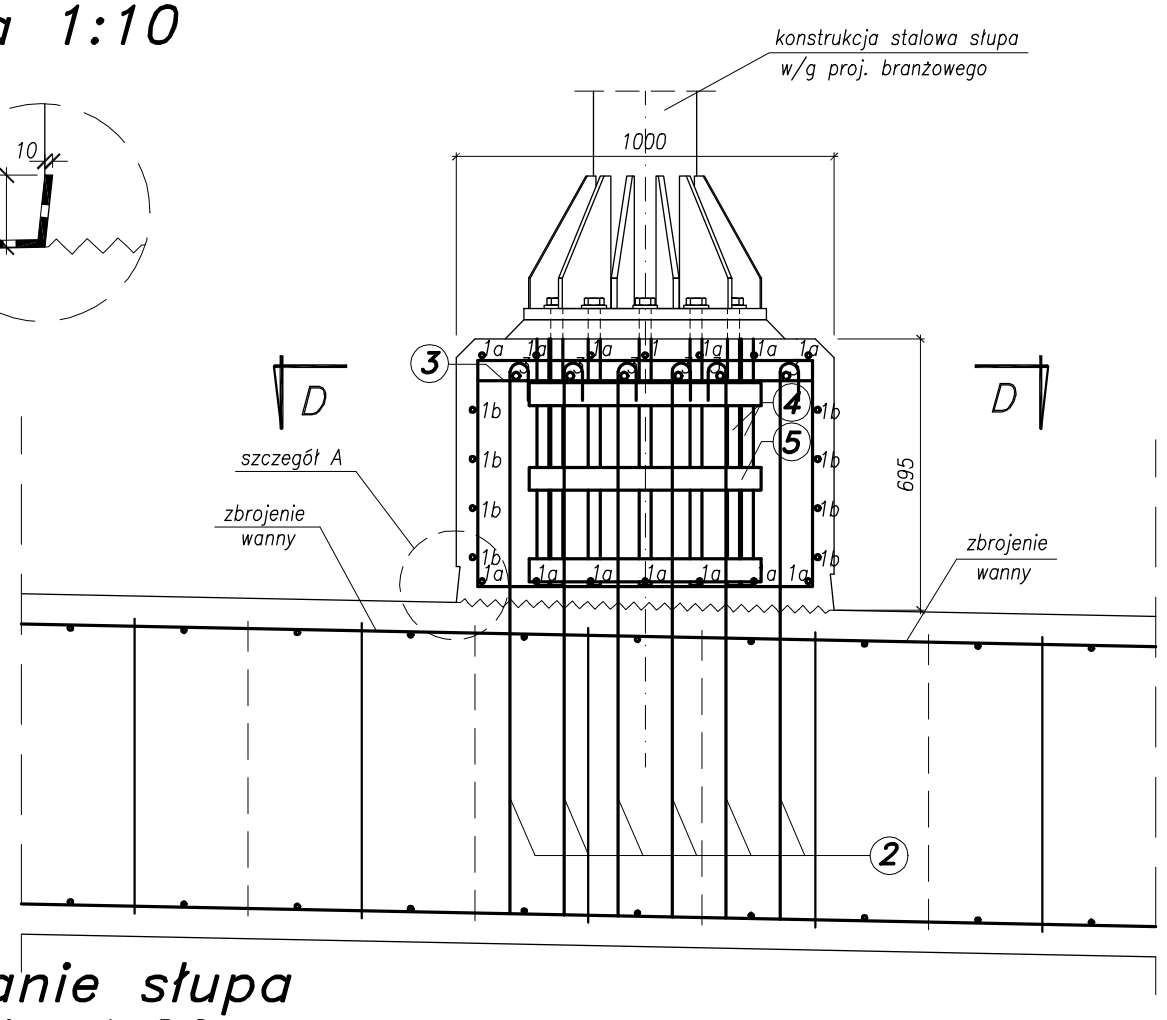

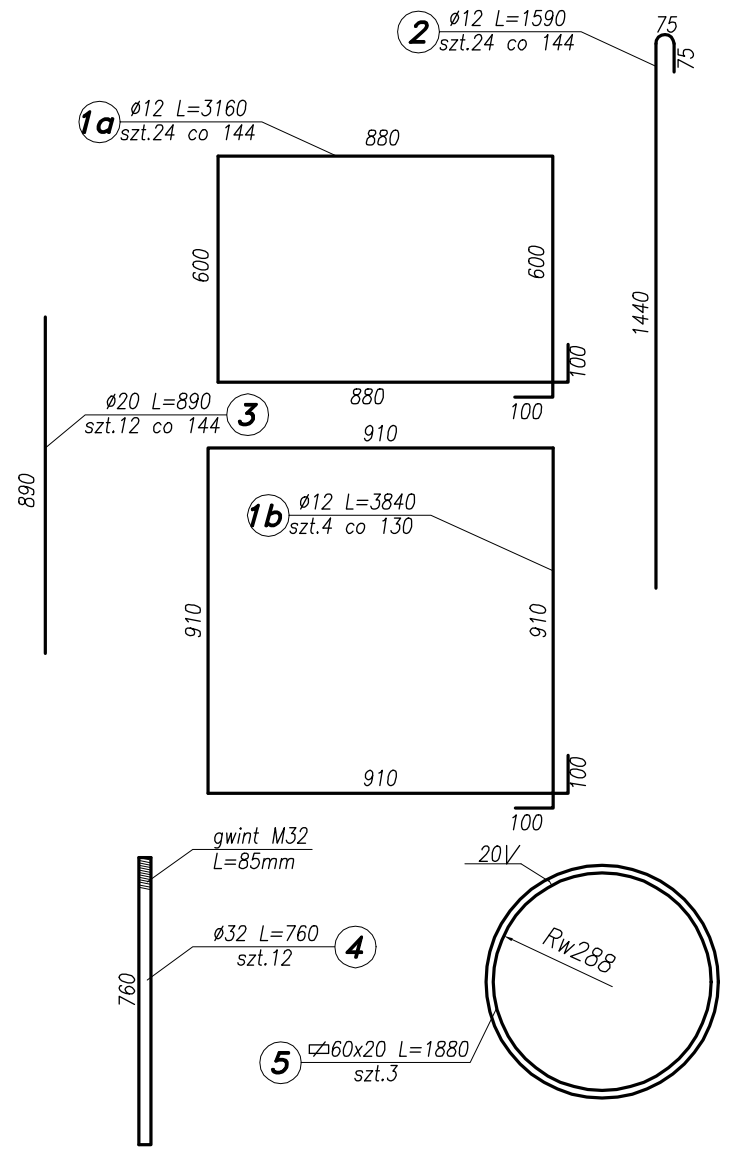

Widok z góry
skala 1:20

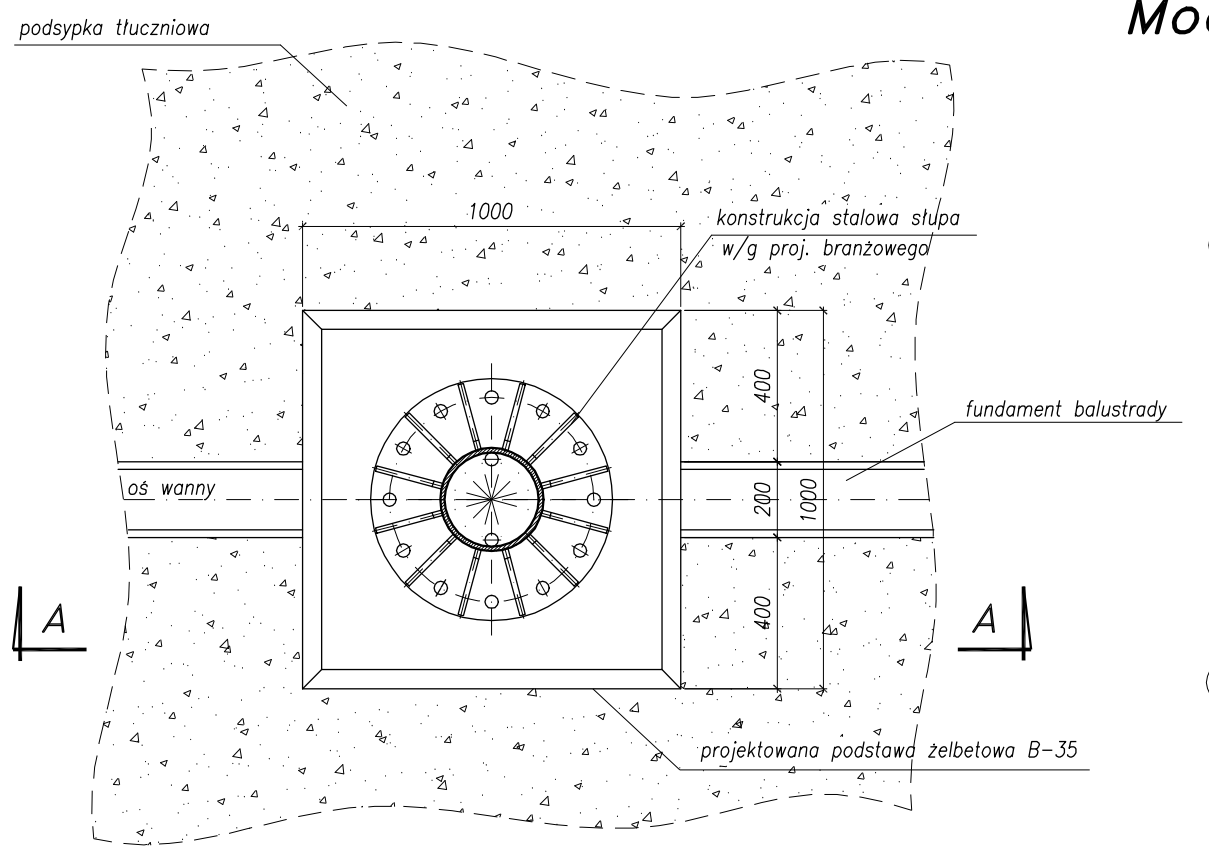

Mocowanie słupa
skala 1:20

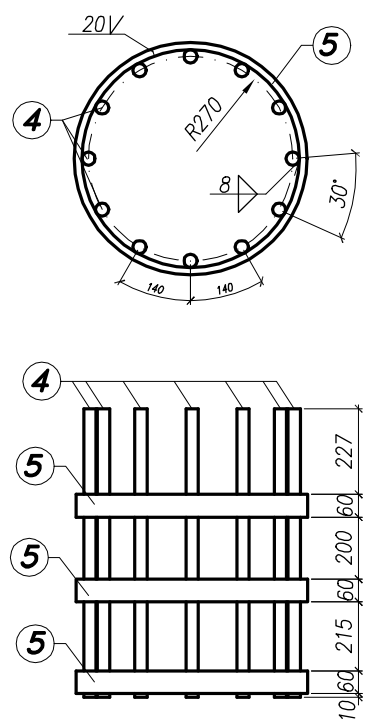

Przekrój D–D
skala 1:20

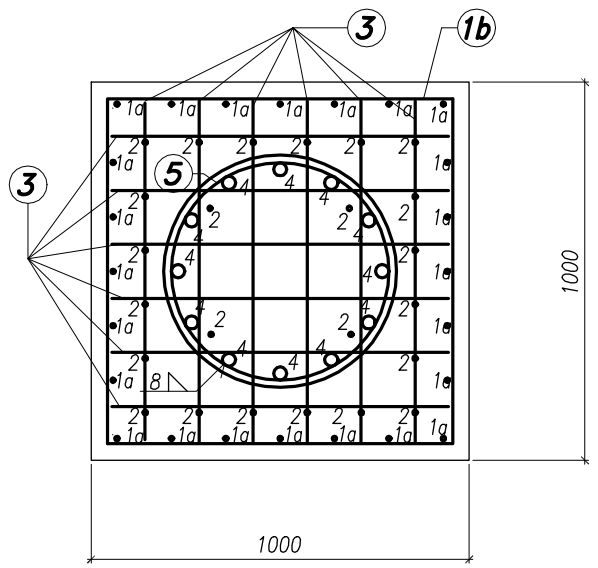

UWAGI:
1. Podane ilości zbrojenia dotyczą jednego fundamentu.
2. Rozmieszczenie podstaw wg. odrebnego rysunku.

Objętość betonu funamentów:
=27x0.71=19.0m^3

Beton konstrukcyjny: C30/37 XC3 XD1 XF2
Beton podkładowy: C12/15 X0
Stal zbrojeniowa: BSt500S

Rozwiązania zawarte w niniejszym opracowaniu podlegają ochronie prawa autorskiego i mogą być powielane oraz udostępniane osobom trzecim jedynie przez Zamawiającego w zakresie określonym w umowie o przeniesienie praw autorskich lub na podstawie pisemnego zezwolenia w/w Biura z zastrzeżeniem wszelkich skutków prawnych

BPBK s.a.
Biuro Projektów Budownictwa Komunalnego spółka akcyjna w Gdańsku
80–237 Gdańsk, ul. Jana Uphagena 27
tel. 058 341–40–11; fax 058 341–89–46

BUDOWA SZCZECIŃSKIEGO SZYBKIEGO TRAMWAJU
ETAP Ic – BUDOWA SST
NA ODCINKU OD BASENU GÓRNICZEGO DO PĘTLI PRZY ULICY TURKUSOWEJ
KONSTRUKCJA WYKOPU OBUDOWANEGO
- zbrojenie fundamentu pod słupy trakcyjne

Stadium opracowania:	PROJEKT WYKONAWCZY		
Data: 03.2011	Skala: 1:20, 1:10	Rys nr	2.38
Nr zlec: 9390	Nr arch:		

Projektant:	mgr inż. Mirosław Wałęga	specj.	mostowe	
		upr. nr	3992/Gd/89	
	–	specj.	–	
		upr. nr	–	
Opracowanie:	mgr inż. Rafał Klim	specj.	–	
		upr. nr	–	
	–	specj.	–	
		upr. nr	–	
Sprawdzający:	mgr inż. Mariusz Sobczyk	specj.	mostowe	
		upr. nr	4421/Gd/90	