Zbrojenie oczepów pali ekranów

Przekrój A–A
skala 1:25

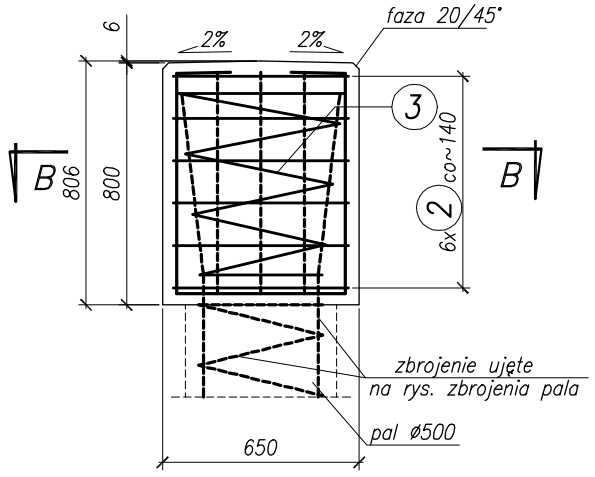

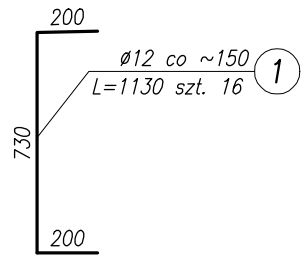

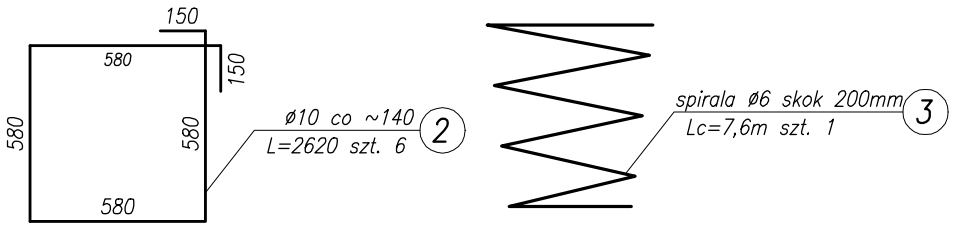

Przekrój B–B
skala 1:25

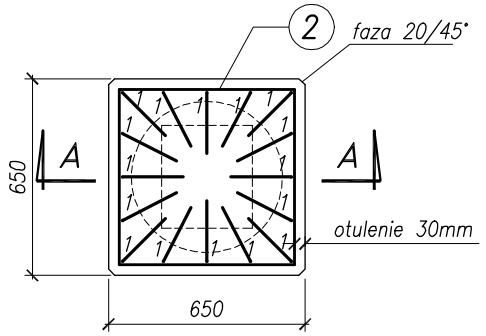

Kotwa typu A

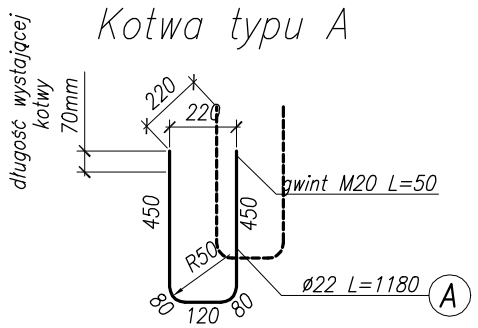

Otulenie 25mm
Objętość betonu V=0,34m3

Beton C35/45 XC4 XD3 XF4
Stal BSt500S

UWAGI:

1. Podane ilości zbrojenia dotyczą 1 oczepu
2. Wykonać 37 szt.

Rozwiązania zawarte w niniejszym opracowaniu podlegają ochronie prawa autorskiego i mogą być powielane oraz udostępniane osobom trzecim jedynie przez Zamawiającego w zakresie określonym w umowie o przeniesienie praw autorskich lub na podstawie pisemnego zezwolenia w/w Biura z zastrzeżeniem wszelkich skutków prawnych

BPBK s.a.
Biuro Projektów Budownictwa Komunalnego spółka akcyjna w Gdańsku
80–237 Gdańsk, ul. Jana Uphagena 27
tel. 058 341–40–11; fax 058 341–89–46

BUDOWA SZCZECIŃSKIEGO SZYBKIEGO TRAMWAJU
ETAP Ic – BUDOWA SST
NA ODCINKU OD BASENU GÓRNICZEGO DO PĘTLI PRZY ULICY TURKUSOWEJ
KONSTRUKCJA WYKOPU OBUDOWANEGO
-zbrojenie oczepów pali ekranów

Stadium opracowania:	PROJEKT WYKONAWCZY		
Data: 03.2011		Skala: 1:25	Rys nr 2.43
Nr zlec: 9390		Nr arch:	

Projektant:	mgr inż. Mirosław Wałęga	specj. mostowe upr. nr	3992/Gd/89
	–	specj. – upr. nr	–
Opracowanie:	mgr inż Tomasz Śmiglewski	specj. – upr. nr	–
	–	specj. – upr. nr	–
Sprawdzający:	mgr inż. Mariusz Sobczyk	specj. mostowe upr. nr	4421/Gd/90