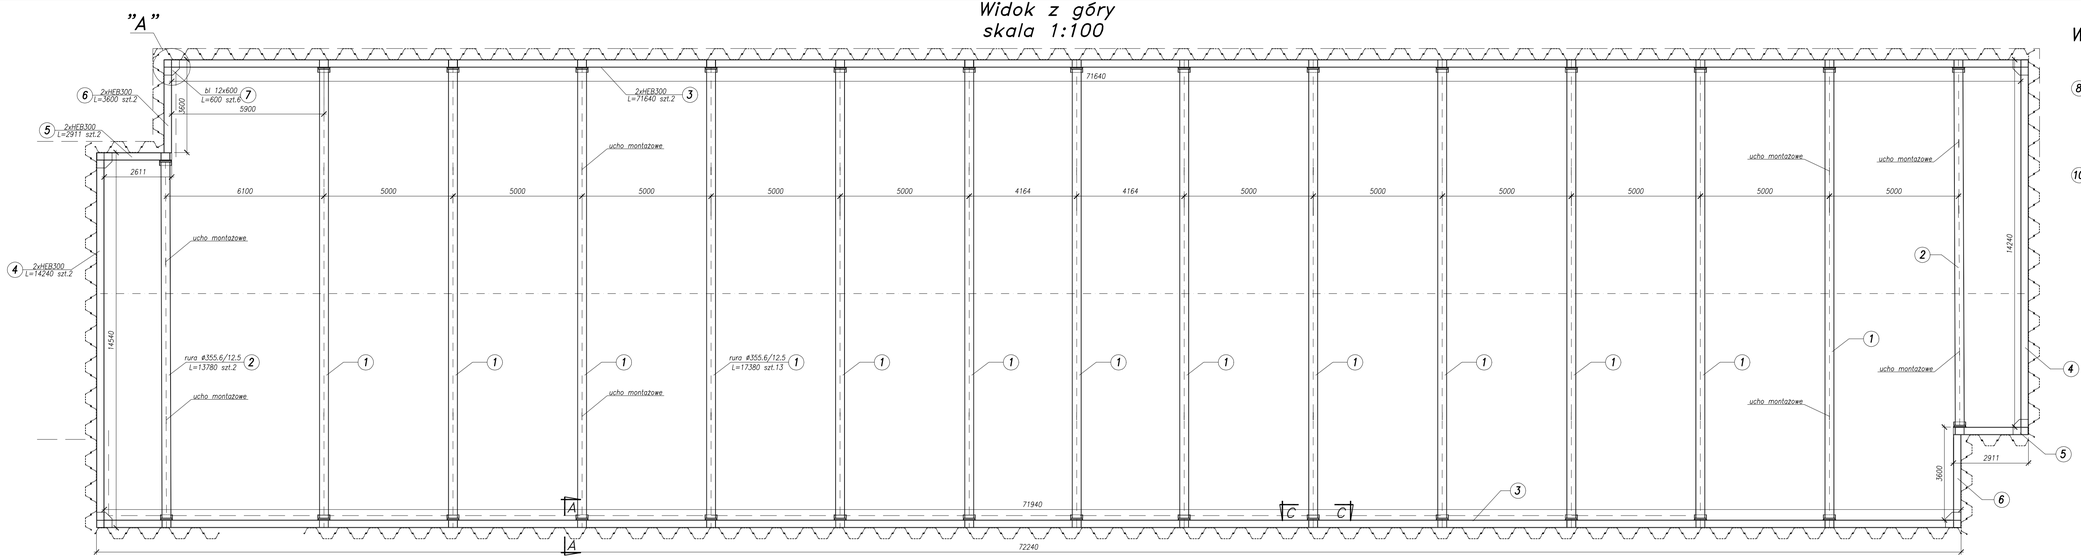

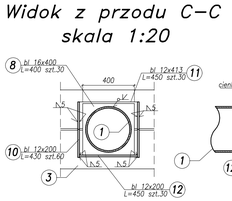

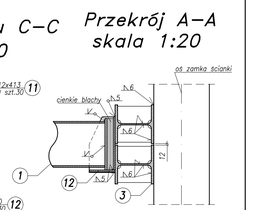

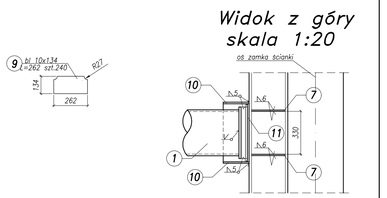

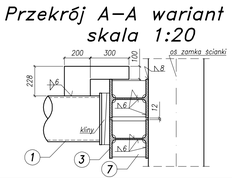

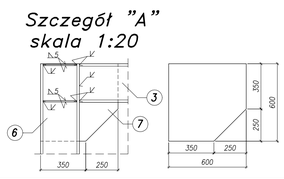

Stal profilowa S235

Rozwiązania zawarte w niniejszym opracowaniu podlegają ochronie prawa autorskiego i mogą być powielane oraz udostępniane osobom trzecim jedynie przez Zamawiającego w zakresie określonym w umowie o przeniesienie praw autorskich lub na podstawie pisemnego zezwolenia w/w Biura z zastrzeżeniem wszelkich skutków prawnych

BPBK s.a.
Biuro Projektów Budownictwa Komunikacyjnego i Komunalnego w Gdańsku
80-237 Gdańsk, ul. Jana Uphagena 2, tel. 058 341-40-11, fax 058 341-89-44

BUDOWA SZCZECIŃSKIEGO SZYBKIEGO TRAMWAJU
ETAP Ic – BUDOWA SST
NA ODCINKU OD BASENU GÓRNICZEGO DO PĘTLI PRZY ULICY TURKUSOWEJ
KONSTRUKCJA WYKOPU OBUDOWANEGO
-konstrukcja stalowa rozporowa segmentu S22

Stadium opracowania:	PROJEKT WYKONAWCZY		
Data: 03.2011	Skala: 1:100, 1:20		3.3.1
Nr zlec: 9390	Nr arch:		Ryp nr
Projektant: mgr inż. Mirosław Wałęga	SPRG. upr. nr	możliwe 3992/Gd/89	
Opracowanie: mgr inż Tomasz Śmiglewski	SPRG. upr. nr	–	
Sprawdzający: mgr inż. Mariusz Sobczyk	SPRG. upr. nr	możliwe 4421/Gd/90	