Widok z góry
skala 1:100

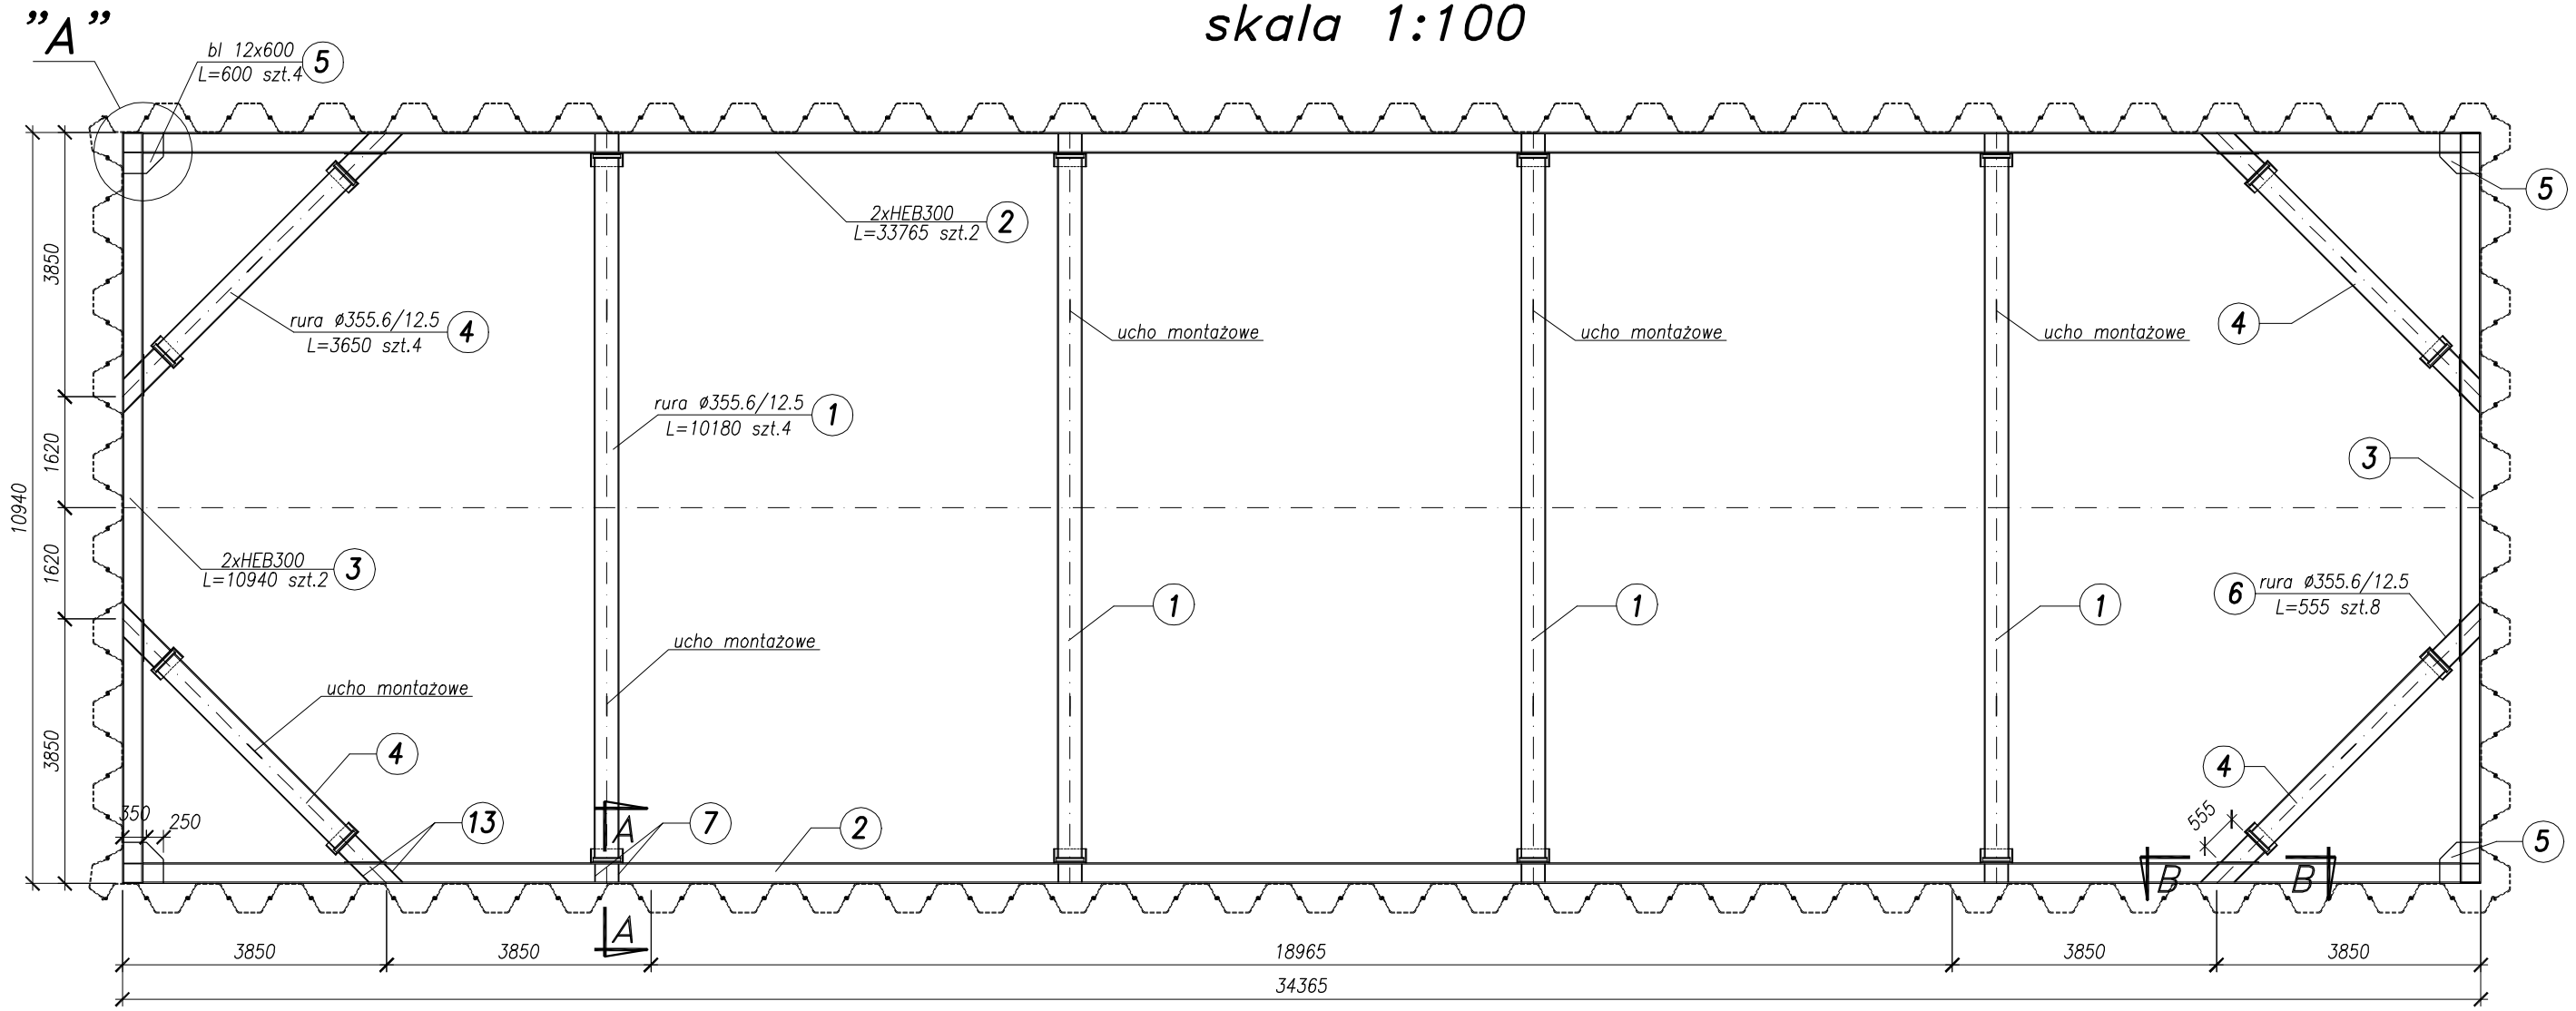

Szczegół "A"
skala 1:20

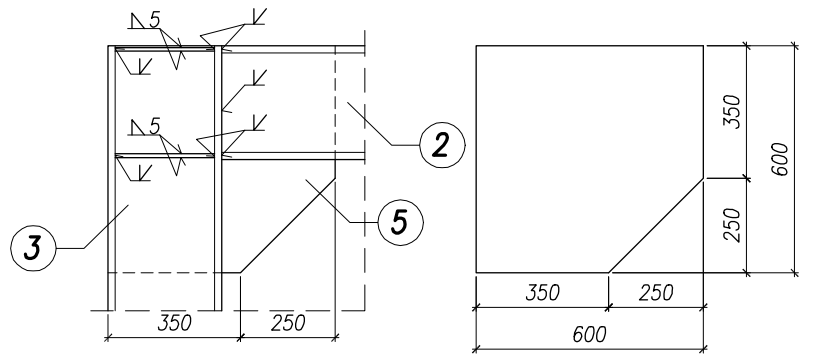

Przekrój A–A wariant II
skala 1:20

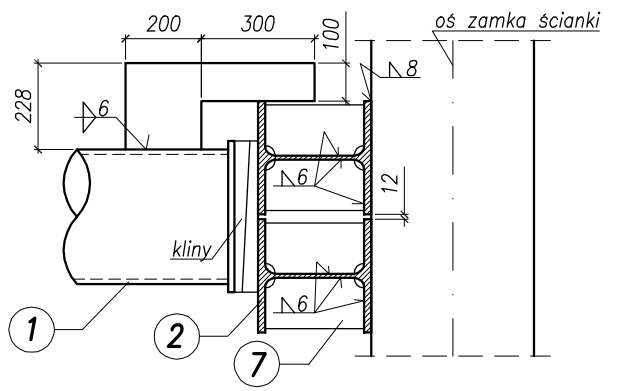

Widok z góry wariant II
skala 1:20

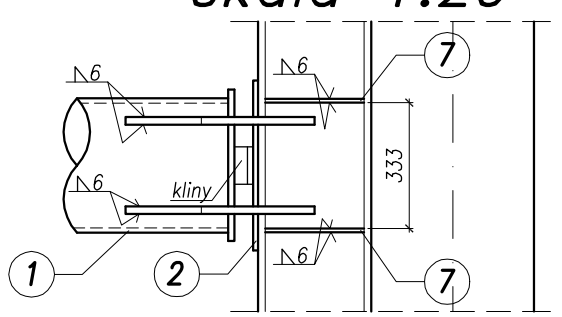

Widok z przodu
skala 1:20

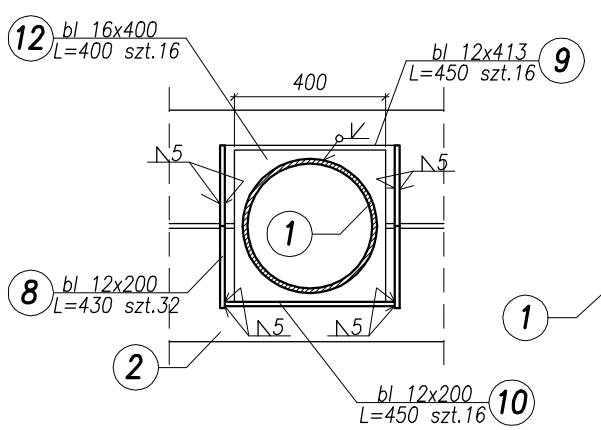

Przekrój A–A
skala 1:20

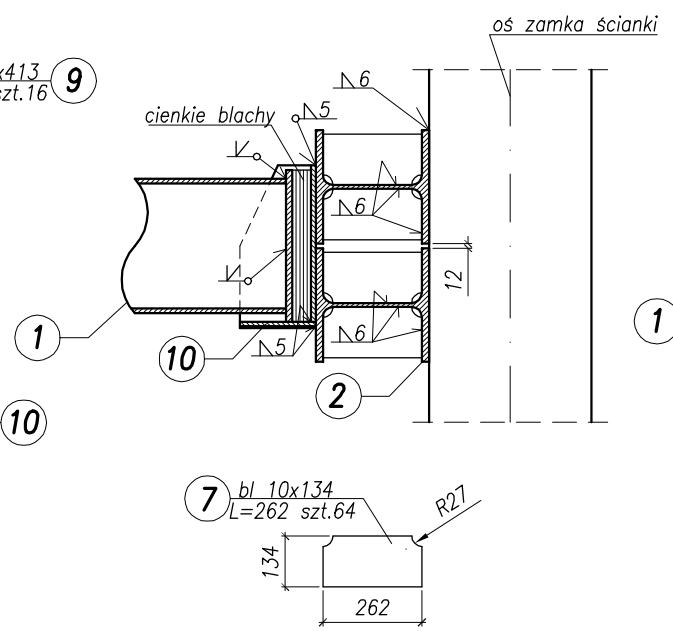

Widok z góry
skala 1:20

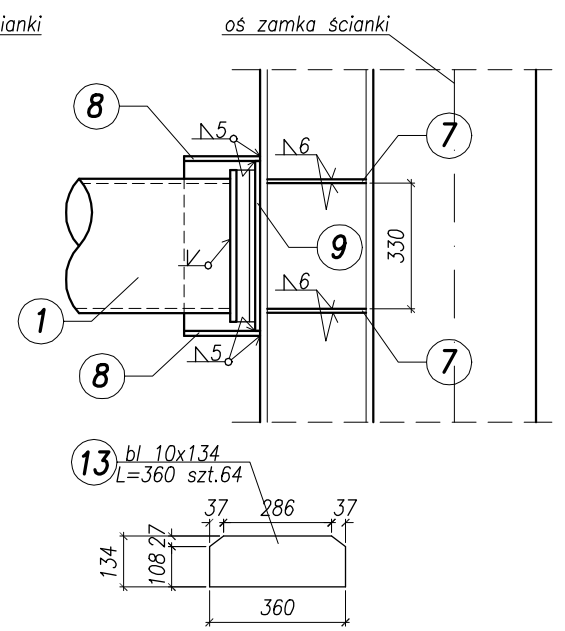

Przekrój B–B
skala 1:20

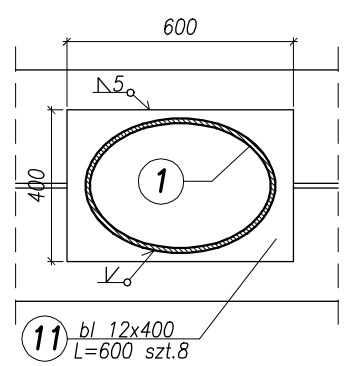

Stal profilowa S235

Rozwiązania zawarte w niniejszym opracowaniu podlegają ochronie prawa autorskiego i mogą być powielane oraz udostępniane osobom trzecim jedynie przez Zamawiającego w zakresie określonym w umowie o przeniesienie praw autorskich lub na podstawie pisemnego zezwolenia w/w Biura z zastrzeżeniem wszelkich skutków prawnych

BPBK s.a.
Biuro Projektów Budownictwa Komunalnego spółka akcyjna w Gdańsku
80-237 Gdańsk, ul. Jana Uphagena 27
tel. 058 341-40-11; fax 058 341-89-46

BUDOWA SZCZECIŃSKIEGO SZYBKIEGO TRAMWAJU
ETAP Ic – BUDOWA SST
NA ODCINKU OD BASENU GÓRNICZEGO DO PĘTLI PRZY ULICY TURKUSOWEJ
KONSTRUKCJA WYKOPU OBUDOWANEGO
-konstrukcja stalowa rozporowa segmentu S23

Stadium opracowania:	PROJEKT WYKONAWCZY		
Data: 03.2011	Skala: 1:100, 1:20		3.3.2 Rys nr
Nr zlec: 9390	Nr arch:		

Projektant:	mgr inż. Mirosław Wałęga	specj.	mostowe	
		upr. nr	3992/G4/89	
	–	specj.	–	
		upr. nr	–	
Opracowanie:	mgr inż Tomasz Śmiglewski	specj.	–	
		upr. nr	–	
	–	specj.	–	
		upr. nr	–	
Sprawdzający:	mgr inż. Mariusz Sobczyk	specj.	mostowe	
		upr. nr	4421/G4/90	