




Geometria płyty dolnej
Widok z góry
skala 1:100

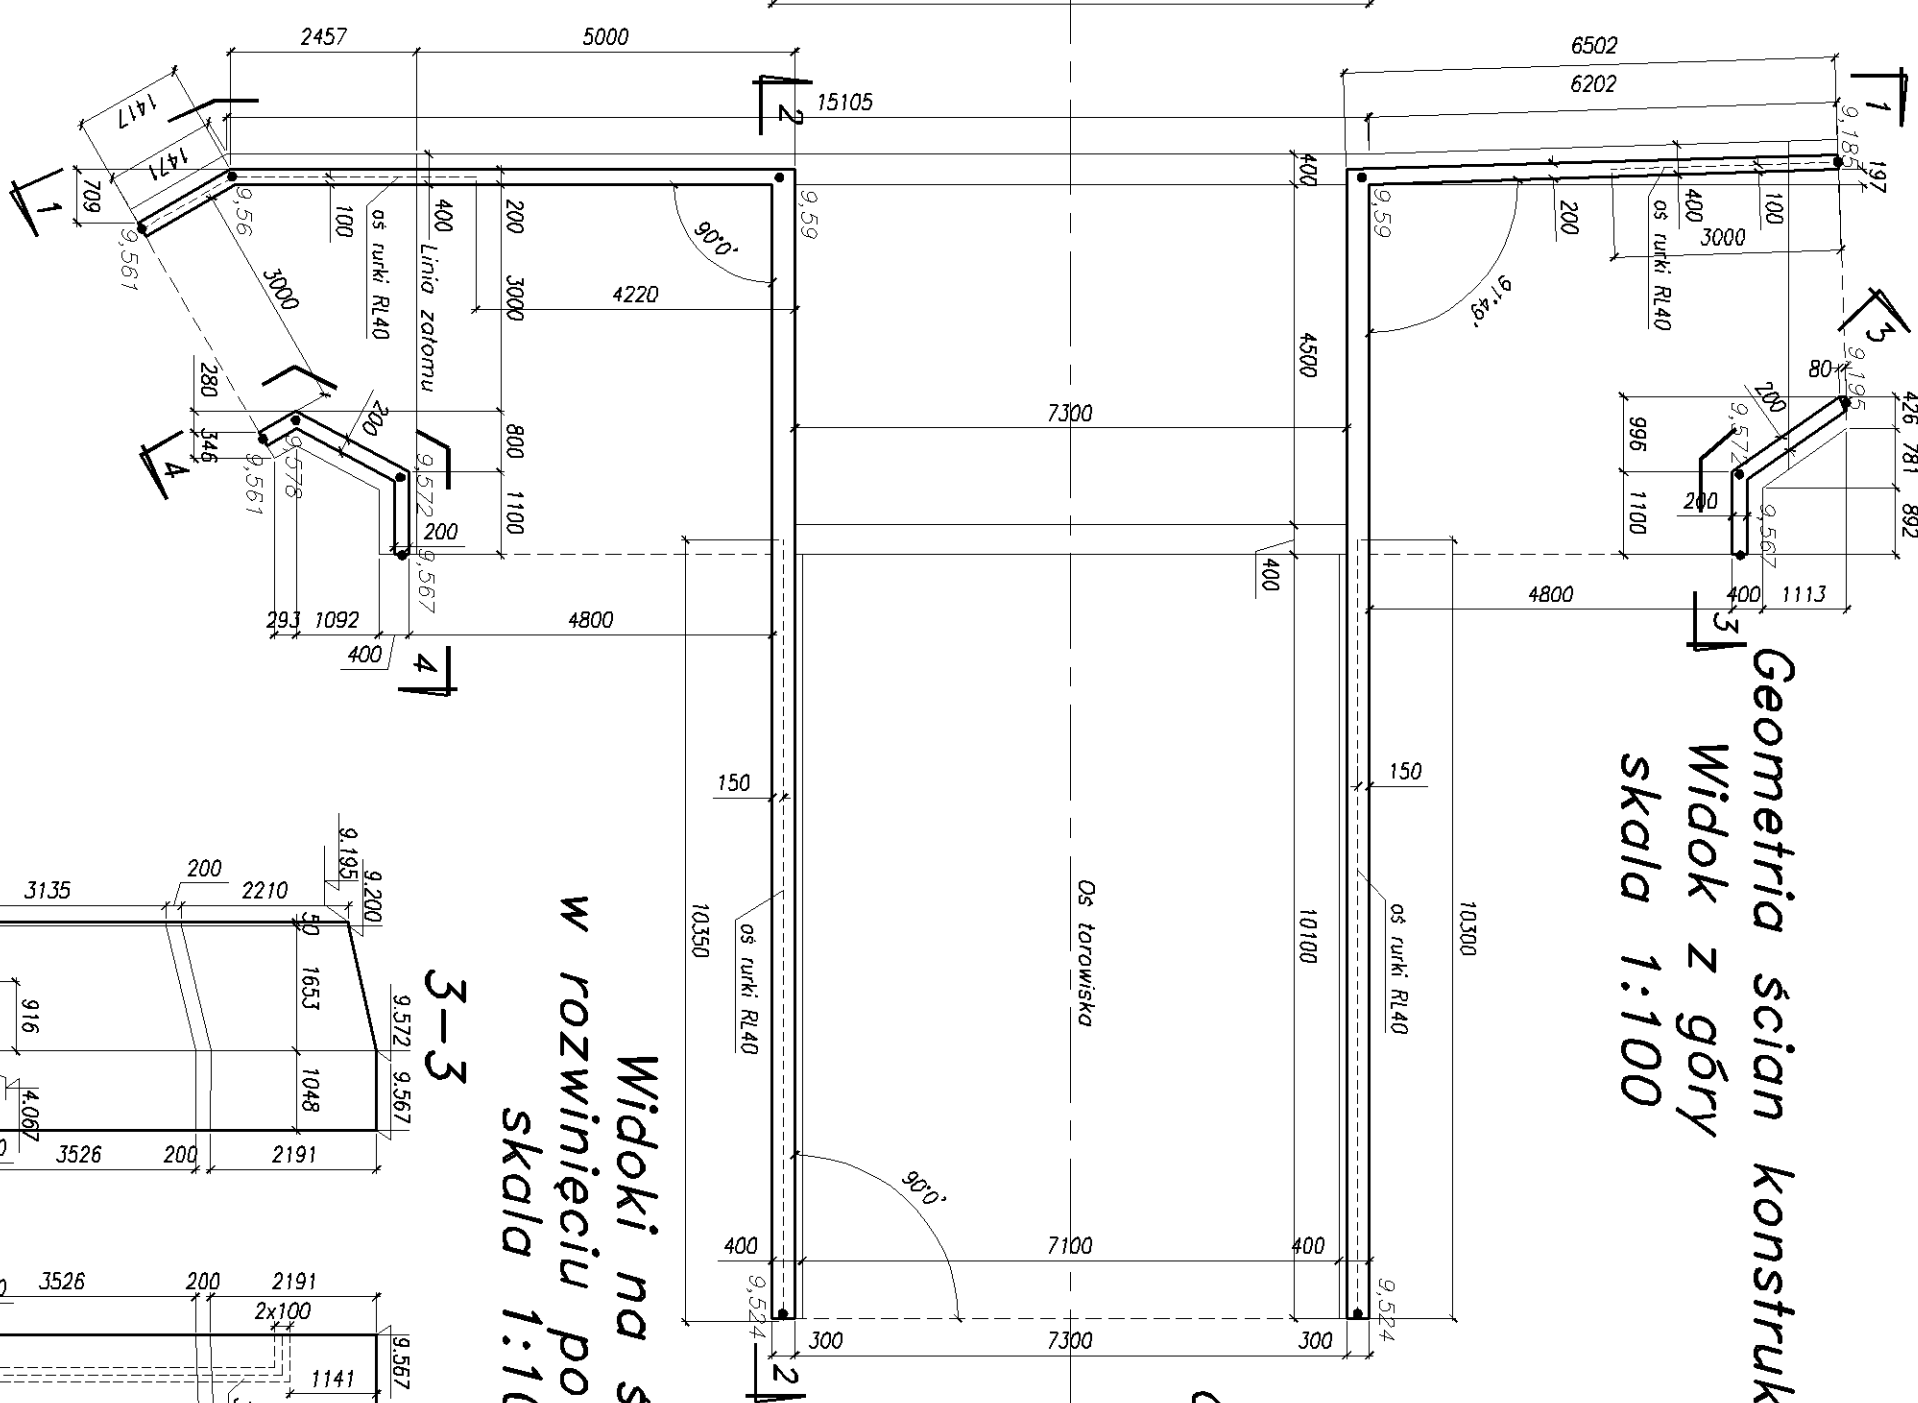



*Przebieg rurek RL w ścianie 5b
skala 1:100*

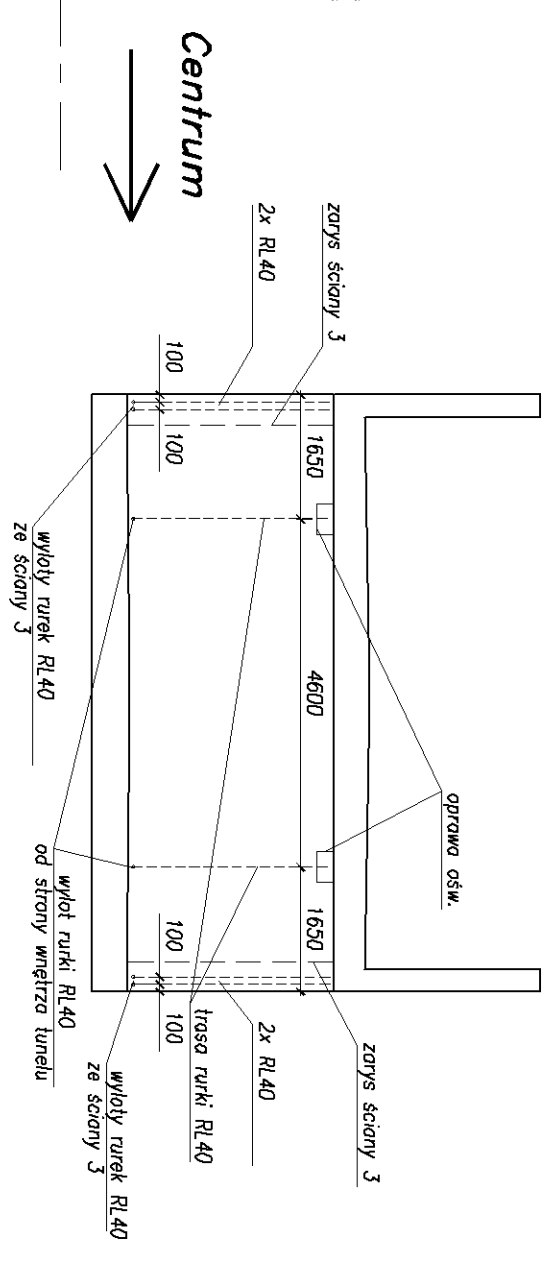


*Widoki na ściany
w rozwinięciu po osi ściany
skala 1:100*

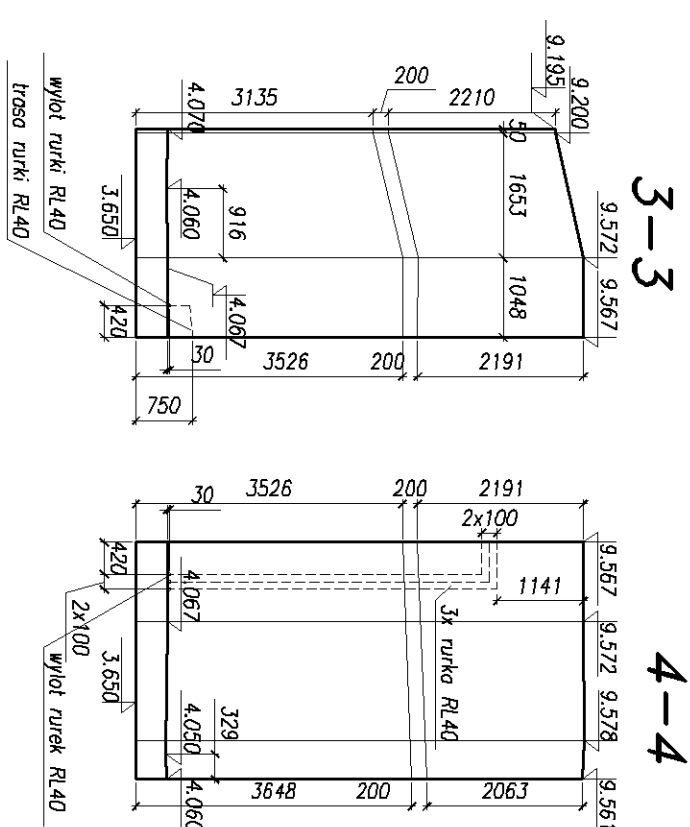

Podane rzędną powierzchnię betonu konstrukcji

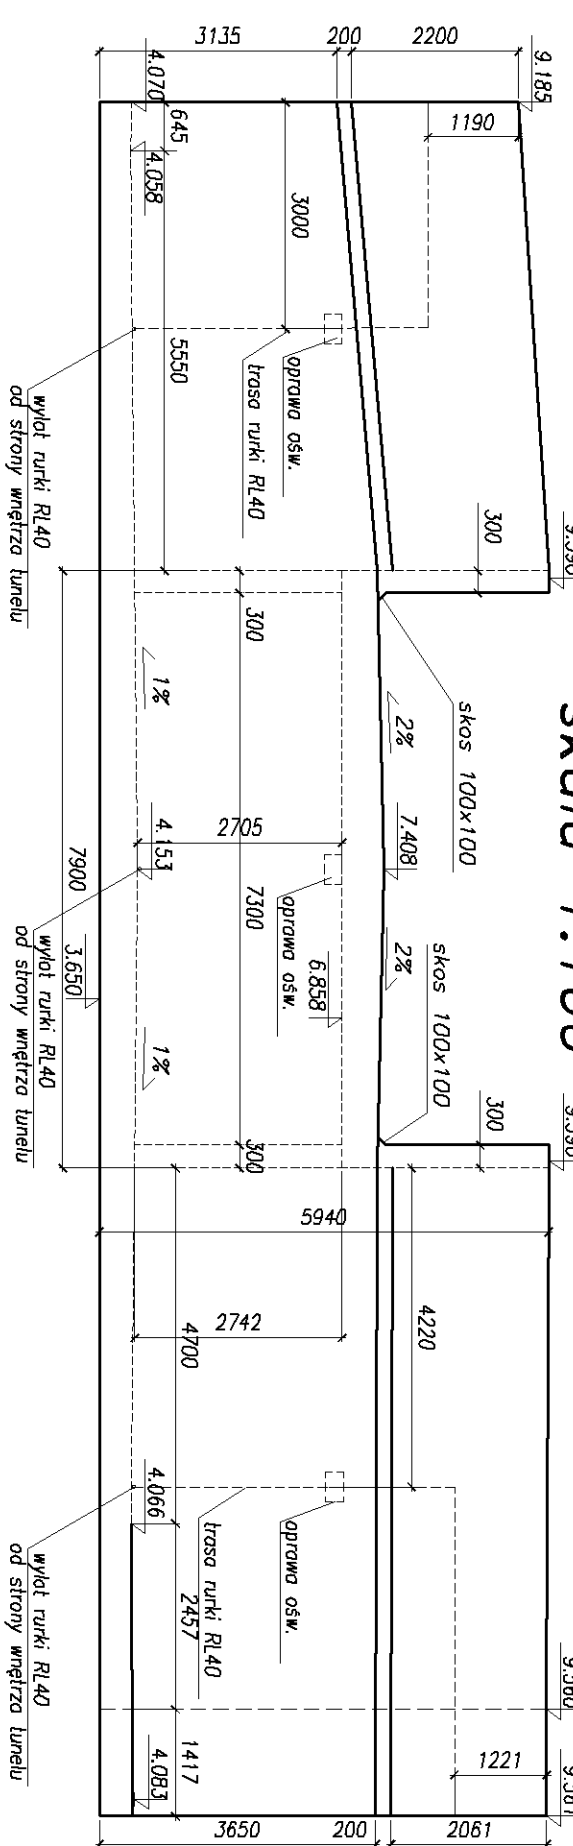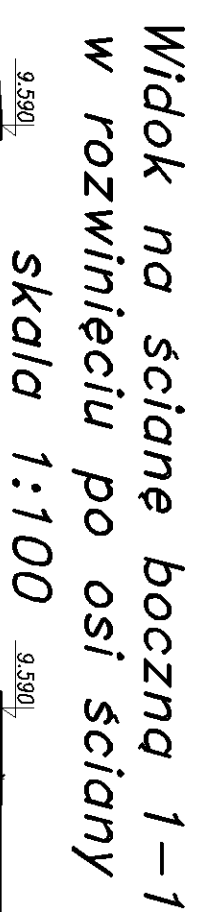

Widok na ścianę poprzeczną 2-2
skala 1:100

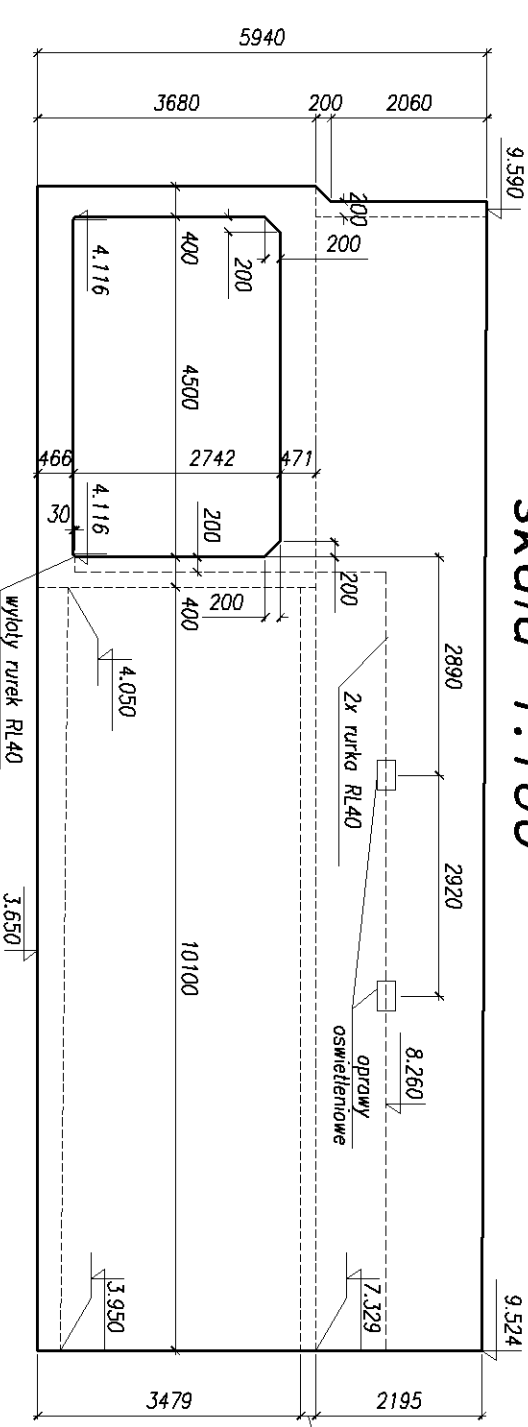[illegible]