Zbrojenie ściany 2
Przekrój E-E
skala 1:20

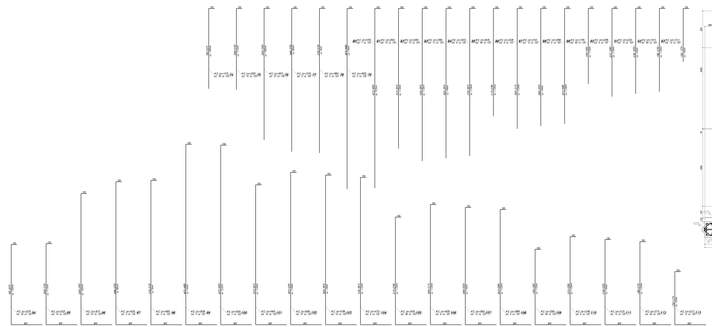

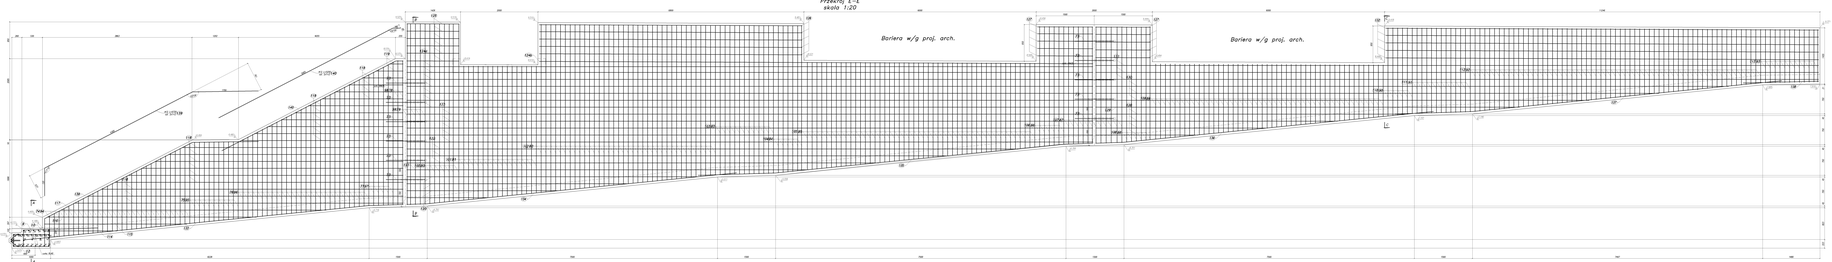

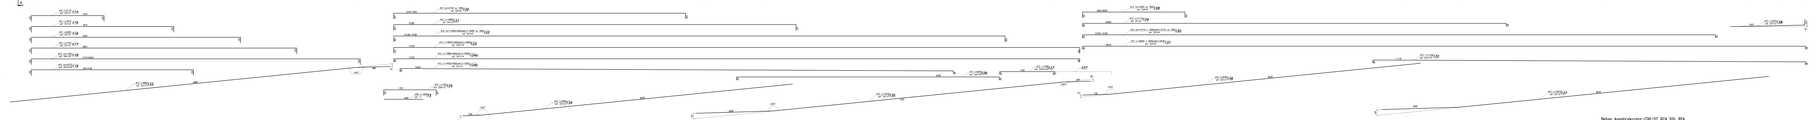

Beton konstrukcyjny C30/37 XC4 XD1 XF4
Beton niższy B=3m³
Stal zbrojeniowa B500SP
Otulenie zbrojenia głównego konstrukcyjnych dylatacyjnych
Na konstrukcyjnego typu oprze zewnętrznych
Otulni betonu z tym. nr: 5.1, 5.2
Podane ilości betonu i zbrojenia dotyczą jednej ściany
Wykonać dwie identyczne powłyjnie

PROJEKT BUDOWLANY CHRONI PRAWO AUTORSKIE. ZAK. ZE ZMIANY
PRZEKAZANIA OSOBOM TRZECIM BEZ ZGODY AUTORA

		Nr uprawnień	
Projektował	mgr inż. Paweł Wilk	SLK/	
Sprawdził	mgr inż. Paweł Wilk	SLK/	
Sprawdził	mgr inż. Paweł Wilk	SLK/	
Kierownik Proj. mgr inż. Paweł Wilk		SLK/	

Data		
Skala	1:20	
Nr rysunku	5.3	
Nr arkusza		
Ilość arkuszy		