




Szczegół gzymsu  
skala 1:10

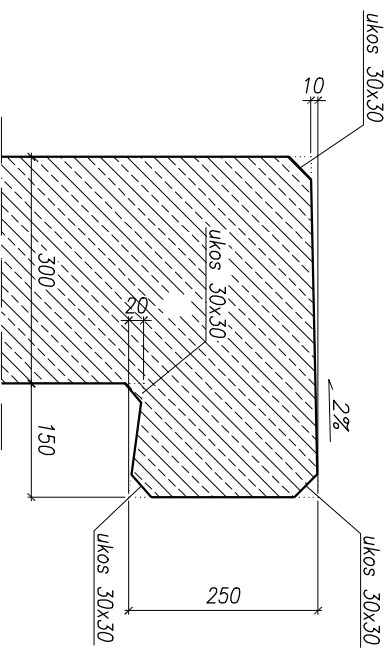


Szczegół wpustu korytkowego  
poprzącznego skala 1:10


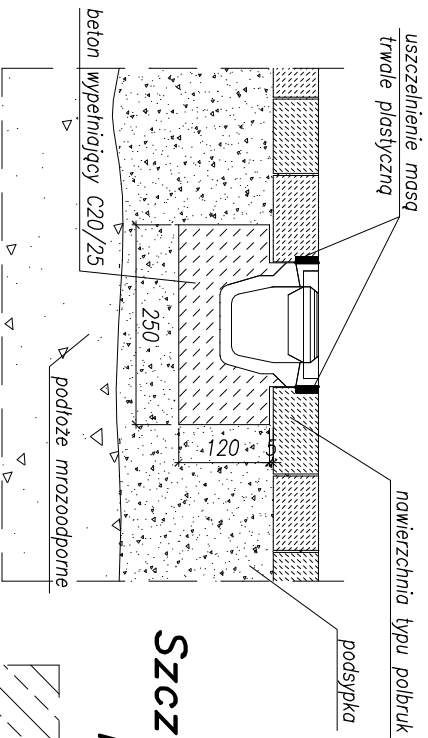


Szczegół wpustu korytkowego  
podłużnego skala:1:10

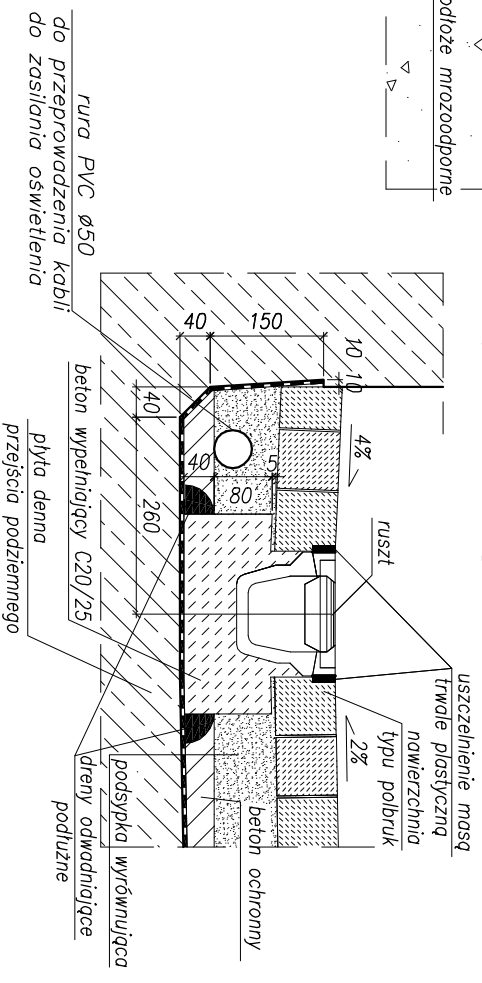

Rozwiązania zawarte w niniejszym opracowaniu podlegają ochronie prawa autorskiego i mogą być powielane oraz udostępniane osobom trzecim jedynie przez Zamawiającego w zakresie określonym w umowie o przeniesienie praw autorskich lub na podstawie pisemnego zezwolenia w/w Biuro z zastrzeżeniem wszelkich skutków prawnych

 <p><b>BIPBK s.a.</b>          Biuro Projektów          Budowlanych          Spółka z ograniczoną          odpowiedzialnością          w Gdańsku</p>		<p><b>BUDOWA SZCZECIŃSKIEGO SZYBKIEGO TRAMWAJU</b>          ETAP Ic – BUDOWA SST          NA ODCINKU DO BASENU GRANICZEGO DO PEŁNI PRZY ULICY TURKUSOWEJ          TUNEŁ DLA PIESZYCH POD TOREM BOCZNYMI KOLEJOWEJ          - szczebrych</p>	
<p>60-237 Gdańsk, ul. Jana Ursynowa 27          tel. 058 341-40-11; fax 058 341-89-46</p>			
<p><b>Stadium opracowania:</b> PROJEKT WYKONAWCZY</p>			
<p><b>Data:</b> 03.2011</p>		<p><b>Skala:</b> 1:10</p>	
<p><b>Nr zlec.</b> 9390</p>		<p><b>Nr arch.:</b></p>	
<p><i>Realizacja</i></p>		<p><b>6</b></p>	

  Projektant:	mgr inż. Mirosław Wałęga	specj. upr. nr	mostowe 3392/cd/89	
	mgr inż. Cezary Najda	specj. upr. nr	mostowe POM/0058/PWOM/08	
Opracowanie:	–	specj. upr. nr	–	
	–	specj. upr. nr	–	
	–	upr. nr	–	
Sprawdzący:	mgr inż. Mariusz Sobczyk	specj. upr. nr	mostowe 4421/cd/90	