
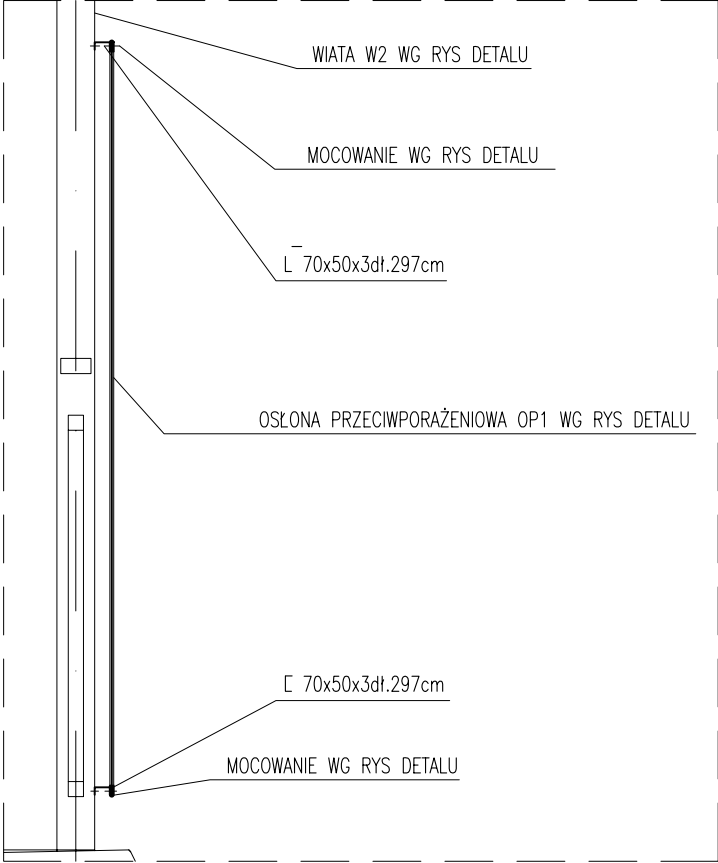



MOCOWANA DO PRZEDNIEJ CZĘŚCI WIATY  
WIDOK NA OSŁONY  
SKALA 1:40

# OSŁONY PRZECIWPORAŻENIOWE OP1

SKALA 1:20/1:40

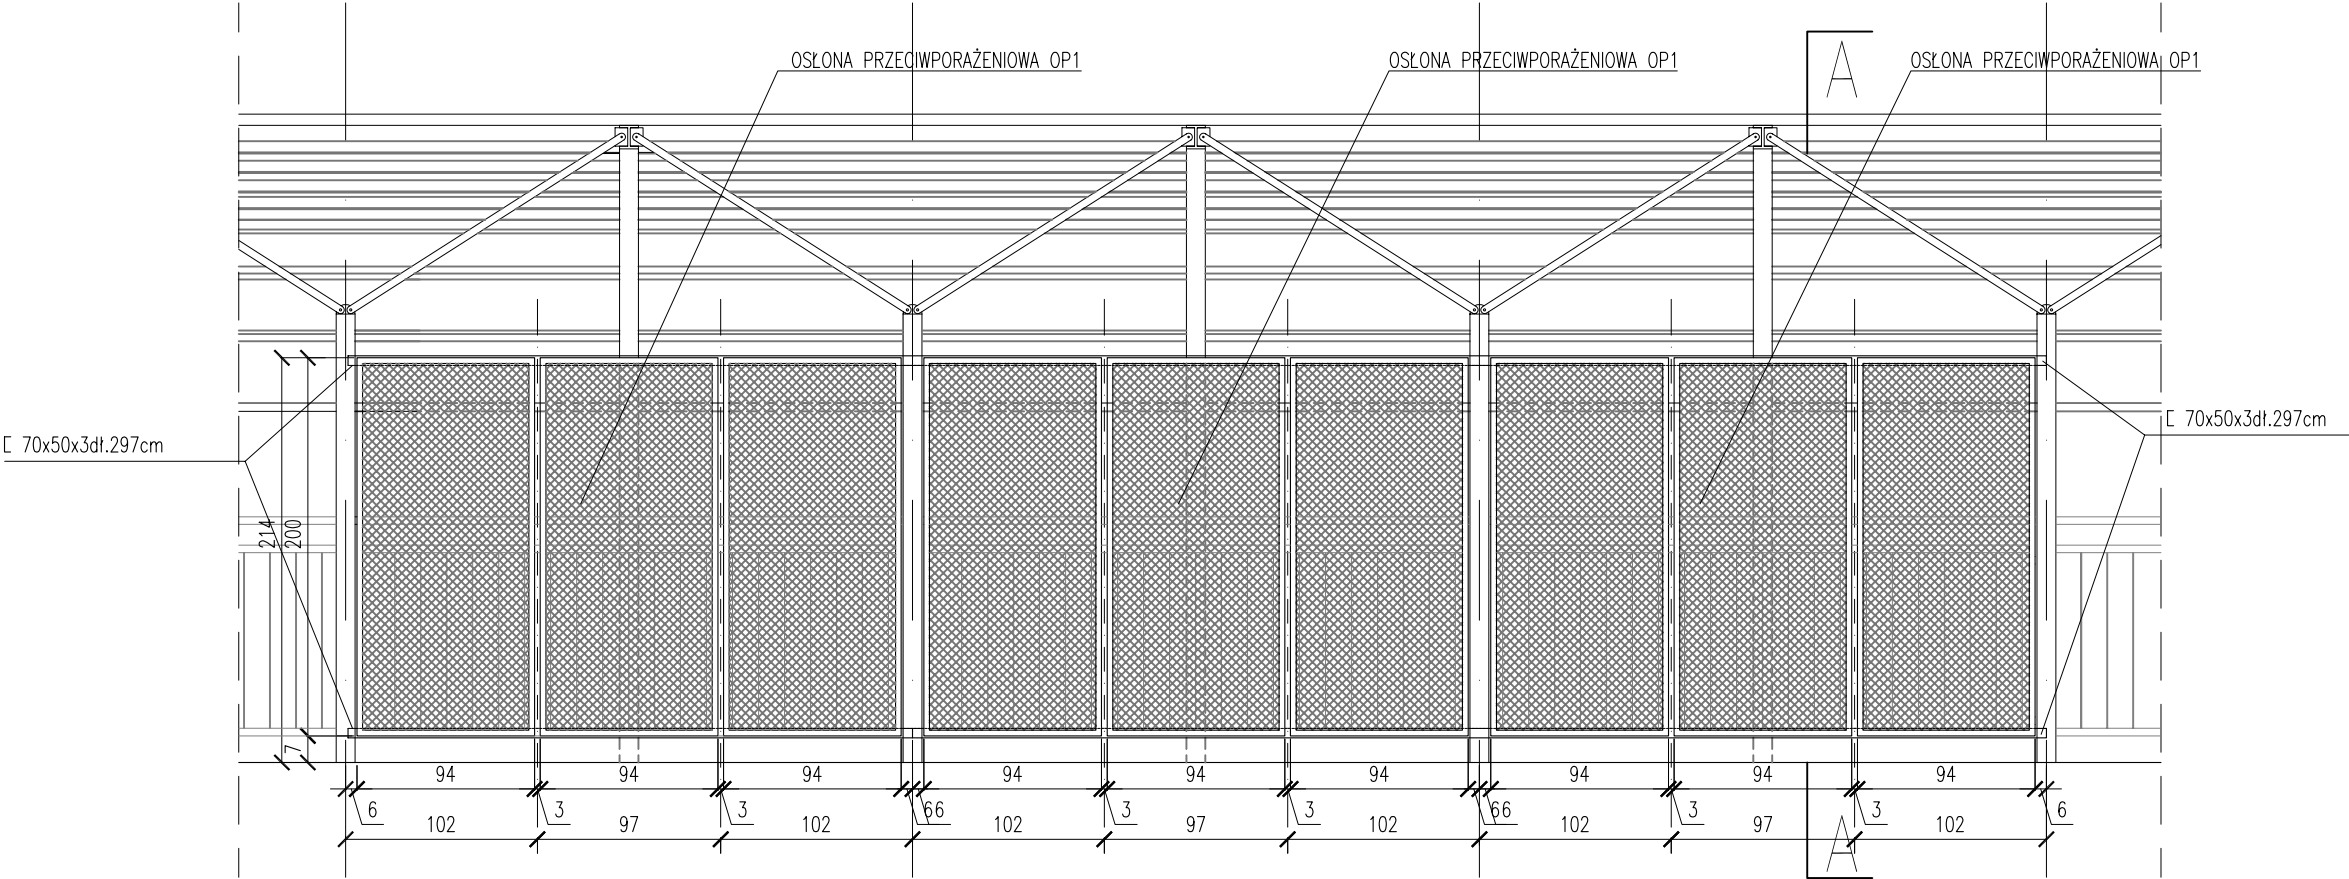


## PRZEKRÓJ A-A SKALA 1:20

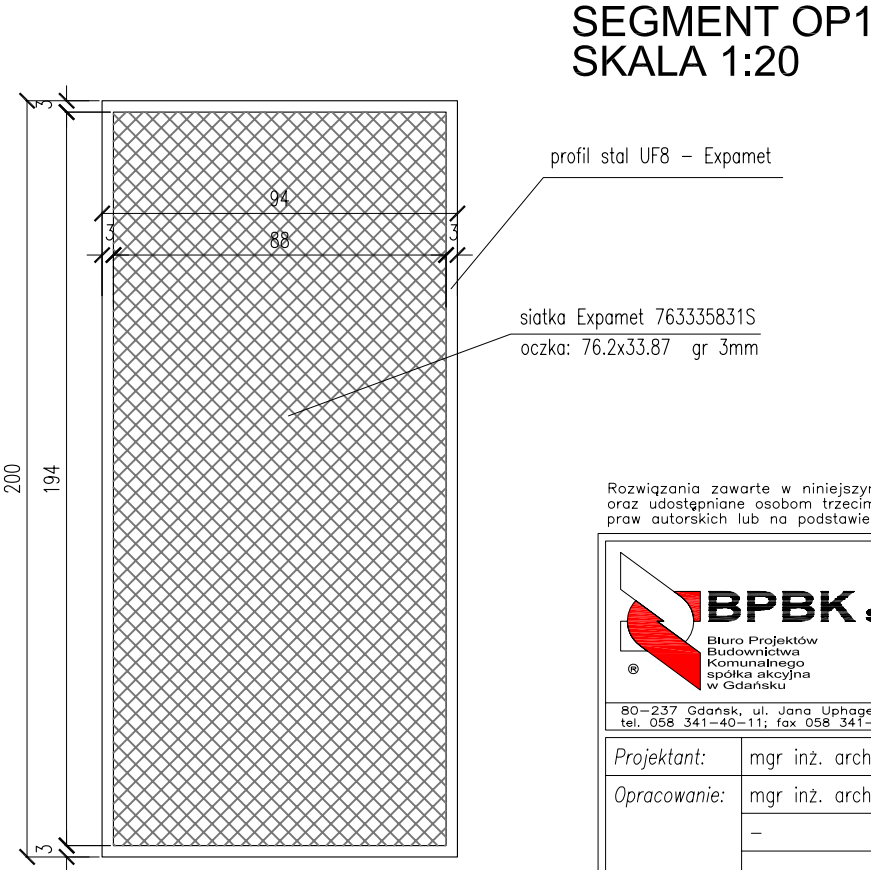

## SEGMENT OP1 SKALA 1:20

Rozwiązania zawarte w niniejszym opracowaniu podlegają ochronie prawa autorskiego i mogą być powielane oraz udostępniane osobom trzecim jedynie przez Zamawiającego w zakresie określonym w umowie o przeniesienie praw autorskich lub na podstawie pisemnego zezwolenia w/w Biura z zastrzeżeniem wszelkich skutków prawnych

 <b>BPBK s.a.</b> Biuro Projektów Budownictwa Komunalnego spółka akcyjna w Gdańsku	BUDOWA SZCZECIŃSKIEGO SZYBKIEGO TRAMWAJU ETAP Ic - BUDOWA SST NA ODCINKU OD BASENU GÓRNICZEGO DO PĘTLI PRZY ULICY TURKUSOWEJ <b>OSŁONY PRZECIWPORAŻENIOWE OP1</b>		
	Stadium opracowania: PROJEKT WYKONAWCZY		
	Data: 03.2011	Skala: 1:20/1:40	3
	Nr zlec: 9390	Nr arch:	
Projektant:	mgr inż. arch. Jacek ŚLIWIŃSKI	specj. upr. nr	architektoniczna 15/Gd/00
Opracowanie:	mgr inż. arch. Piotr PASZKOWSKI	specj. upr. nr	-
	-	specj. upr. nr	-
	-	specj. upr. nr	-
	-	specj. upr. nr	-
Sprawdzający:	mgr inż. arch. Anna SMÓLKO	specj. upr. nr	architektoniczna 376/94/OL