

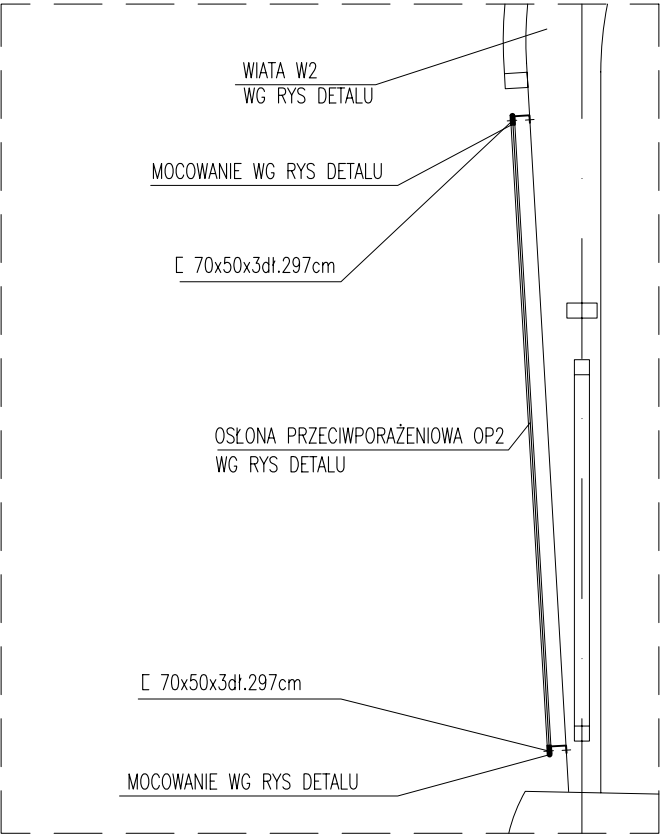


MOCOWANA DO TYLNEJ CZĘŚCI WIATY  
WIDOK NA OSŁONY  
SKALA 1:40

OSŁONY PRZECIWPORAŻENIOWE OP2  
SKALA 1:20/1:40

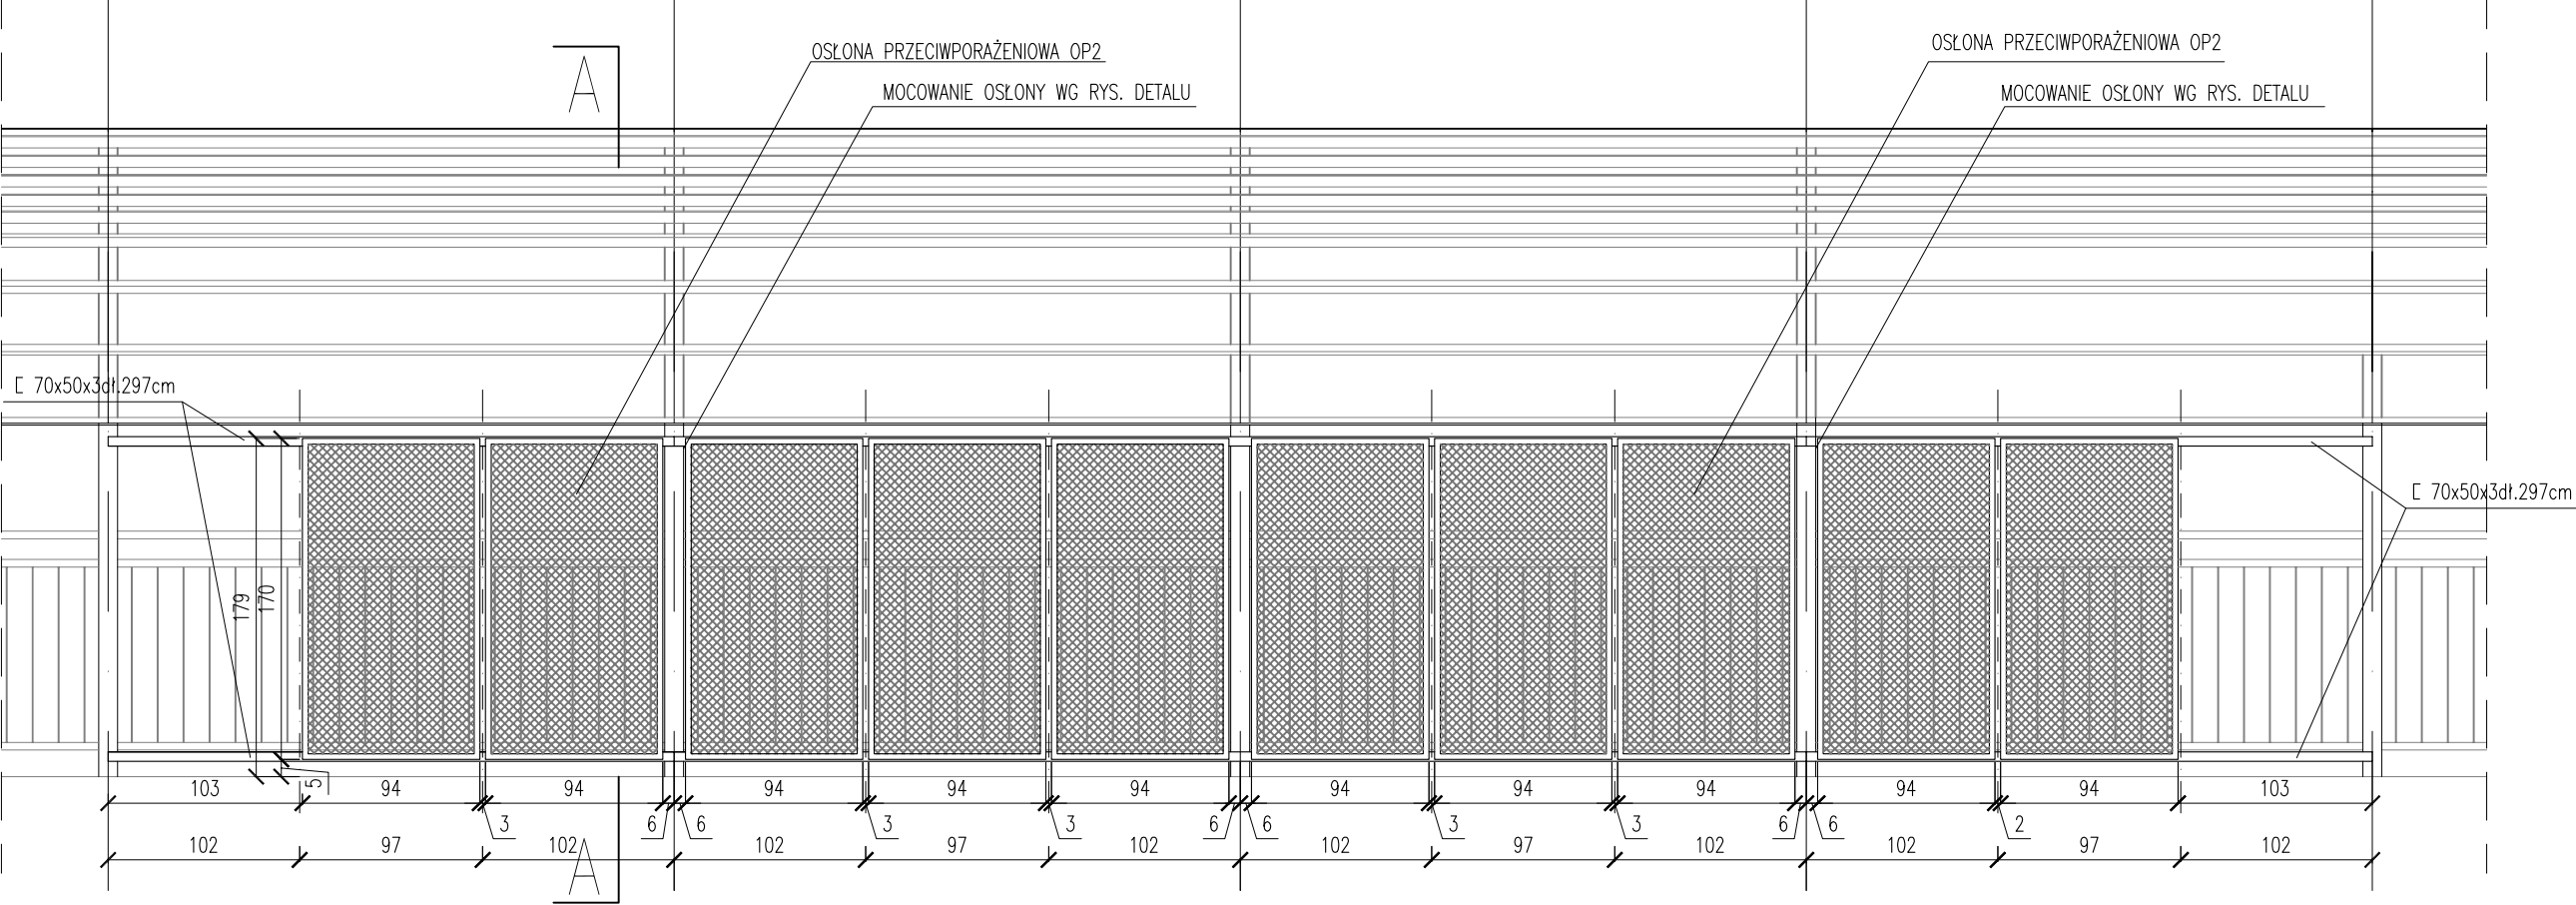


PRZĘKRÓJ A-A  
SKALA 1:20

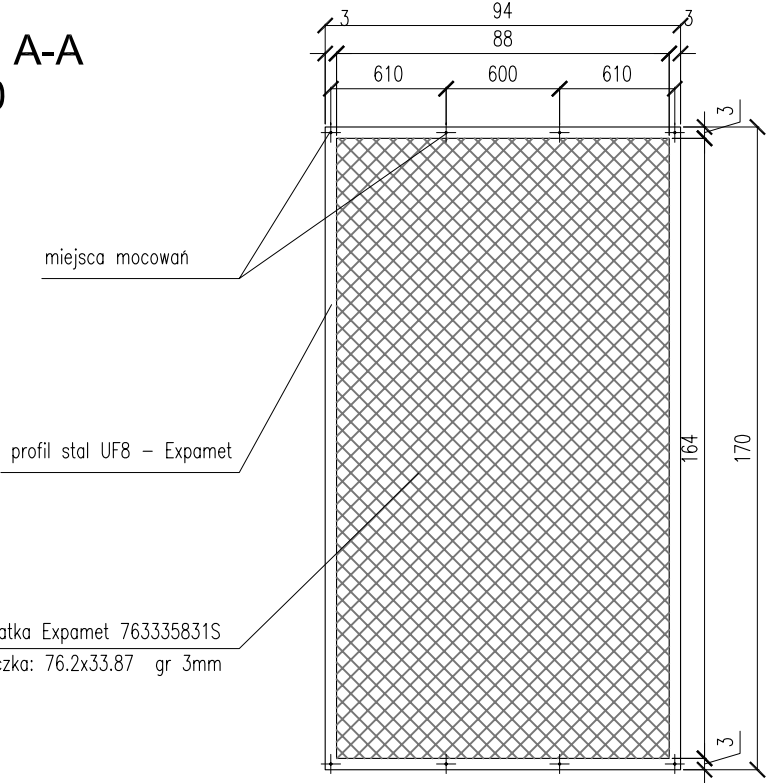

SEGMENT OP2  
SKALA 1:20

Rozwiązania zawarte w niniejszym opracowaniu podlegają ochronie prawa autorskiego i mogą być powielane oraz udostępniane osobom trzecim jedynie przez Zamawiającego w zakresie określonym w umowie o przeniesienie praw autorskich lub na podstawie pisemnego zezwolenia w/w Biura z zastrzeżeniem wszelkich skutków prawnych

 <b>BPBK s.a.</b> Biuro Projektów Budownictwa Komunalnego spółka akcyjna w Gdańsku 80-237 Gdańsk, ul. Jana Uphagena 27 tel. 058 341-40-11; fax 058 341-89-46		BUDOWA SZCZECIŃSKIEGO SZYBKIEGO TRAMWAJU ETAP Ic – BUDOWA SST NA ODCINKU OD BASENU GÓRNICZEGO DO PĘTLI PRZY ULICY TURKUSOWEJ <b>OSŁONY PRZECIWPORAŻENIOWE OP2</b>	
		Stadium opracowania:	PROJEKT WYKONAWCZY
Data: 03.2011		Skala: 1:20/1:40	<b>4</b>
Nr zlec: 9390		Nr arch:	
Projektant:	mgr inż. arch. Jacek ŚLIWIŃSKI	specj. architektoniczna	
Opracowanie:	mgr inż. arch. Piotr PASZKOWSKI	upr. nr 15/Ga/00	
	–	specj. –	
	–	upr. nr –	
	–	specj. –	
Sprawdzający: mgr inż. arch. Anna SMÓŁKO		upr. nr 376/94/OL	