



PRZEKRÓJ A-A
SKALA 1:5

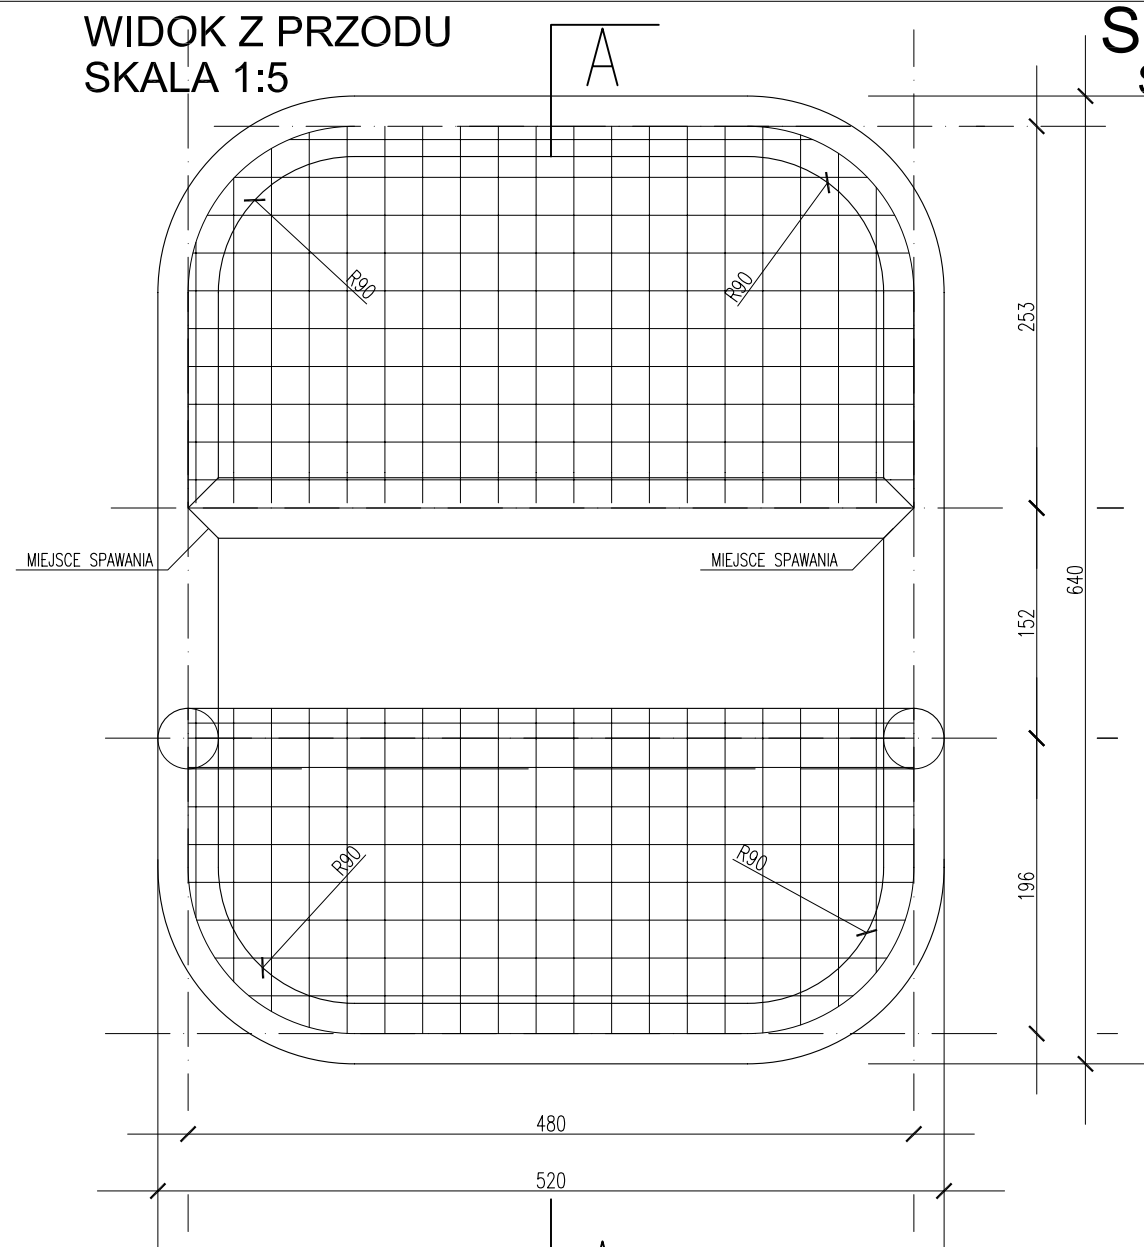


WIDOK Z PRZODU
SKALA 1:5

SIEDZISKO
SKALA 1:20/1:5

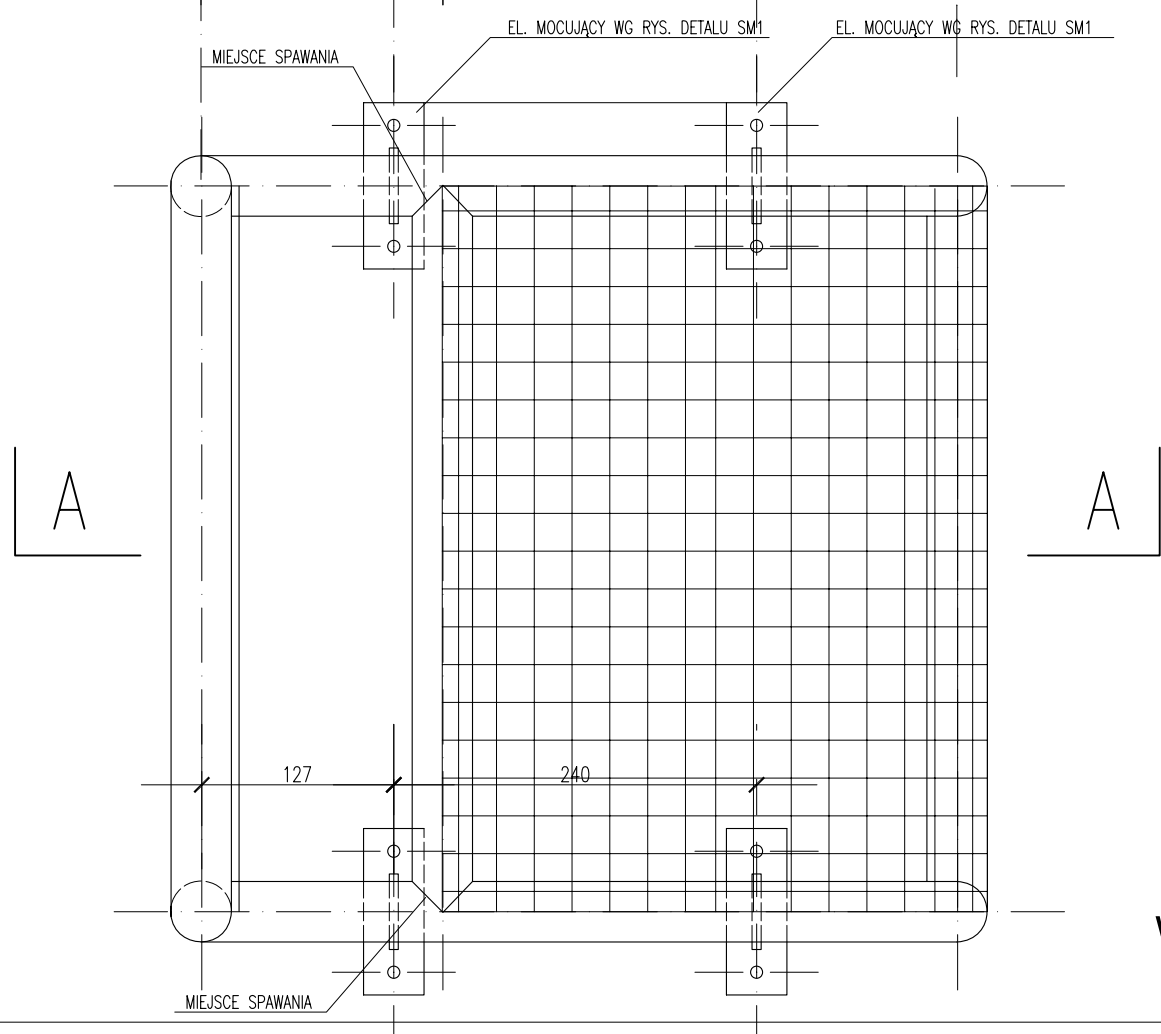

WIDOK Z GÓRY
SKALA 1:5

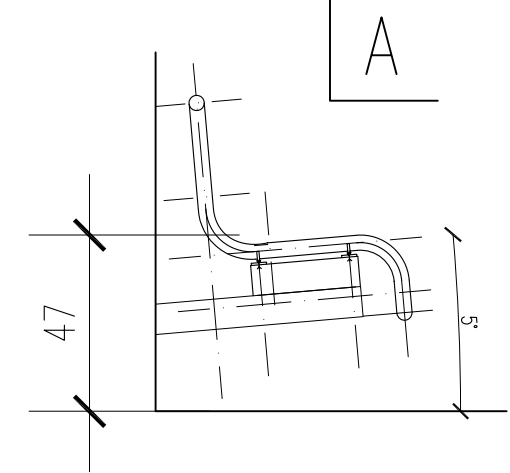

SKALA 1:20
SIEDZISKO Z RURY STAL. GIĘTA $\phi 40$, gr.4
WYPEŁNIENIE – SIATKA EXPAMET 53081046S
oczko 5,84 x 3.39

Rozwiązania zawarte w niniejszym opracowaniu podlegają ochronie prawa autorskiego i mogą być powielane oraz udostępniane osobom trzecim jedynie przez Zamawiającego w zakresie określonym w umowie o przeniesienie praw autorskich lub na podstawie pisemnego zezwolenia w/w Biura z zastrzeżeniem wszelkich skutków prawnych

 Biuro Projektów Budownictwa Komunalnego spółka akcyjna w Gdańsku 80-237 Gdańsk, ul. Jana Uphagena 27 tel. 058 341-40-11; fax 058 341-89-46		BUDOWA SZCZECIŃSKIEGO SZYBKIEGO TRAMWAJU ETAP Ic – BUDOWA SST NA ODCINKU OD BASENU GÓRNICZEGO DO PĘTLI PRZY ULICY TURKUSOWEJ SIEDZISKO	
		Stadium opracowania:	PROJEKT WYKONAWCZY
Projektant:	mgr inż. arch. Jacek ŚLIWIŃSKI	Data:	03.2011
	mgr inż. arch. Piotr PASZKOWSKI	Skala:	1:20/1:5
	–	Nr zlec:	9390
Opracowanie:	–	Nr arch:	
	–		
	–		
Sprawdzający:	mgr inż. arch. Anna SMÓŁKO		