



BALUSTRADA ROZDZIELAJĄCA TYPU R1  
SKALA 1:10/1:5

MOCOWANIE


PRZEKRÓJ A-A  
SKALA 1:5

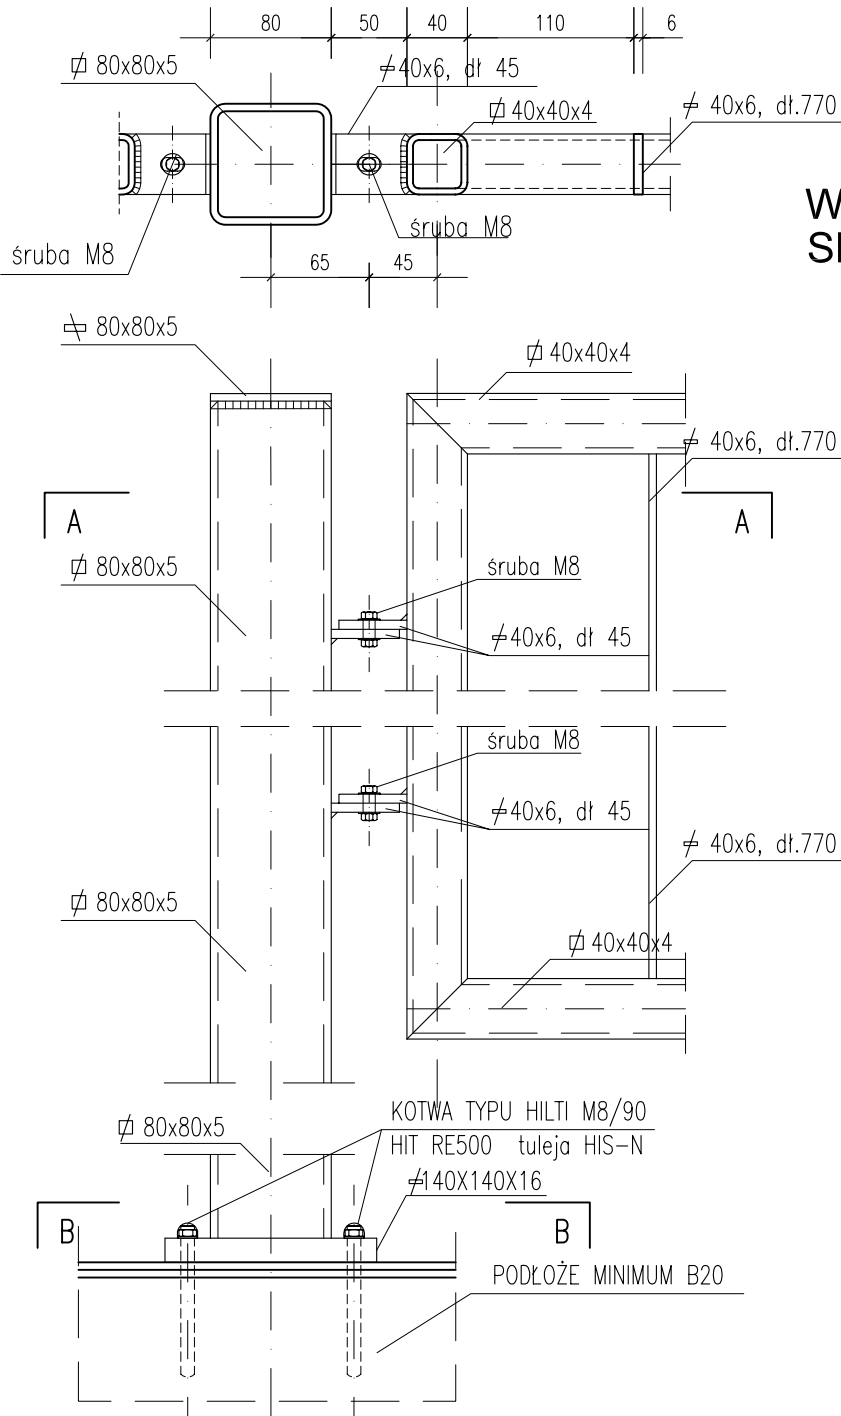


PRZEKRÓJ B-B  
SKALA 1:5

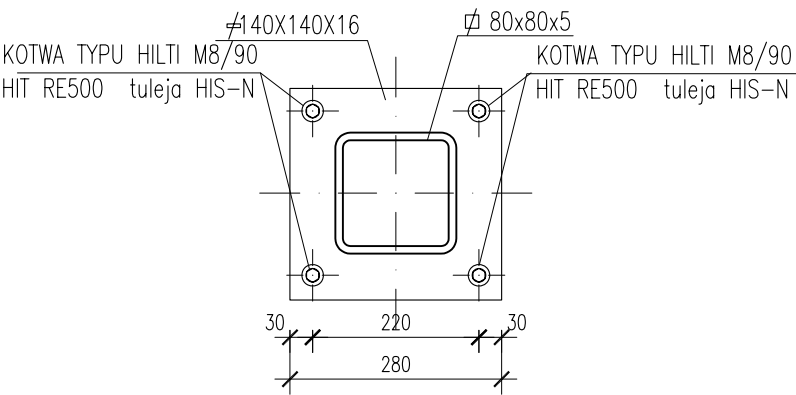

WIDOK Z GÓRY  
SKALA 1:10

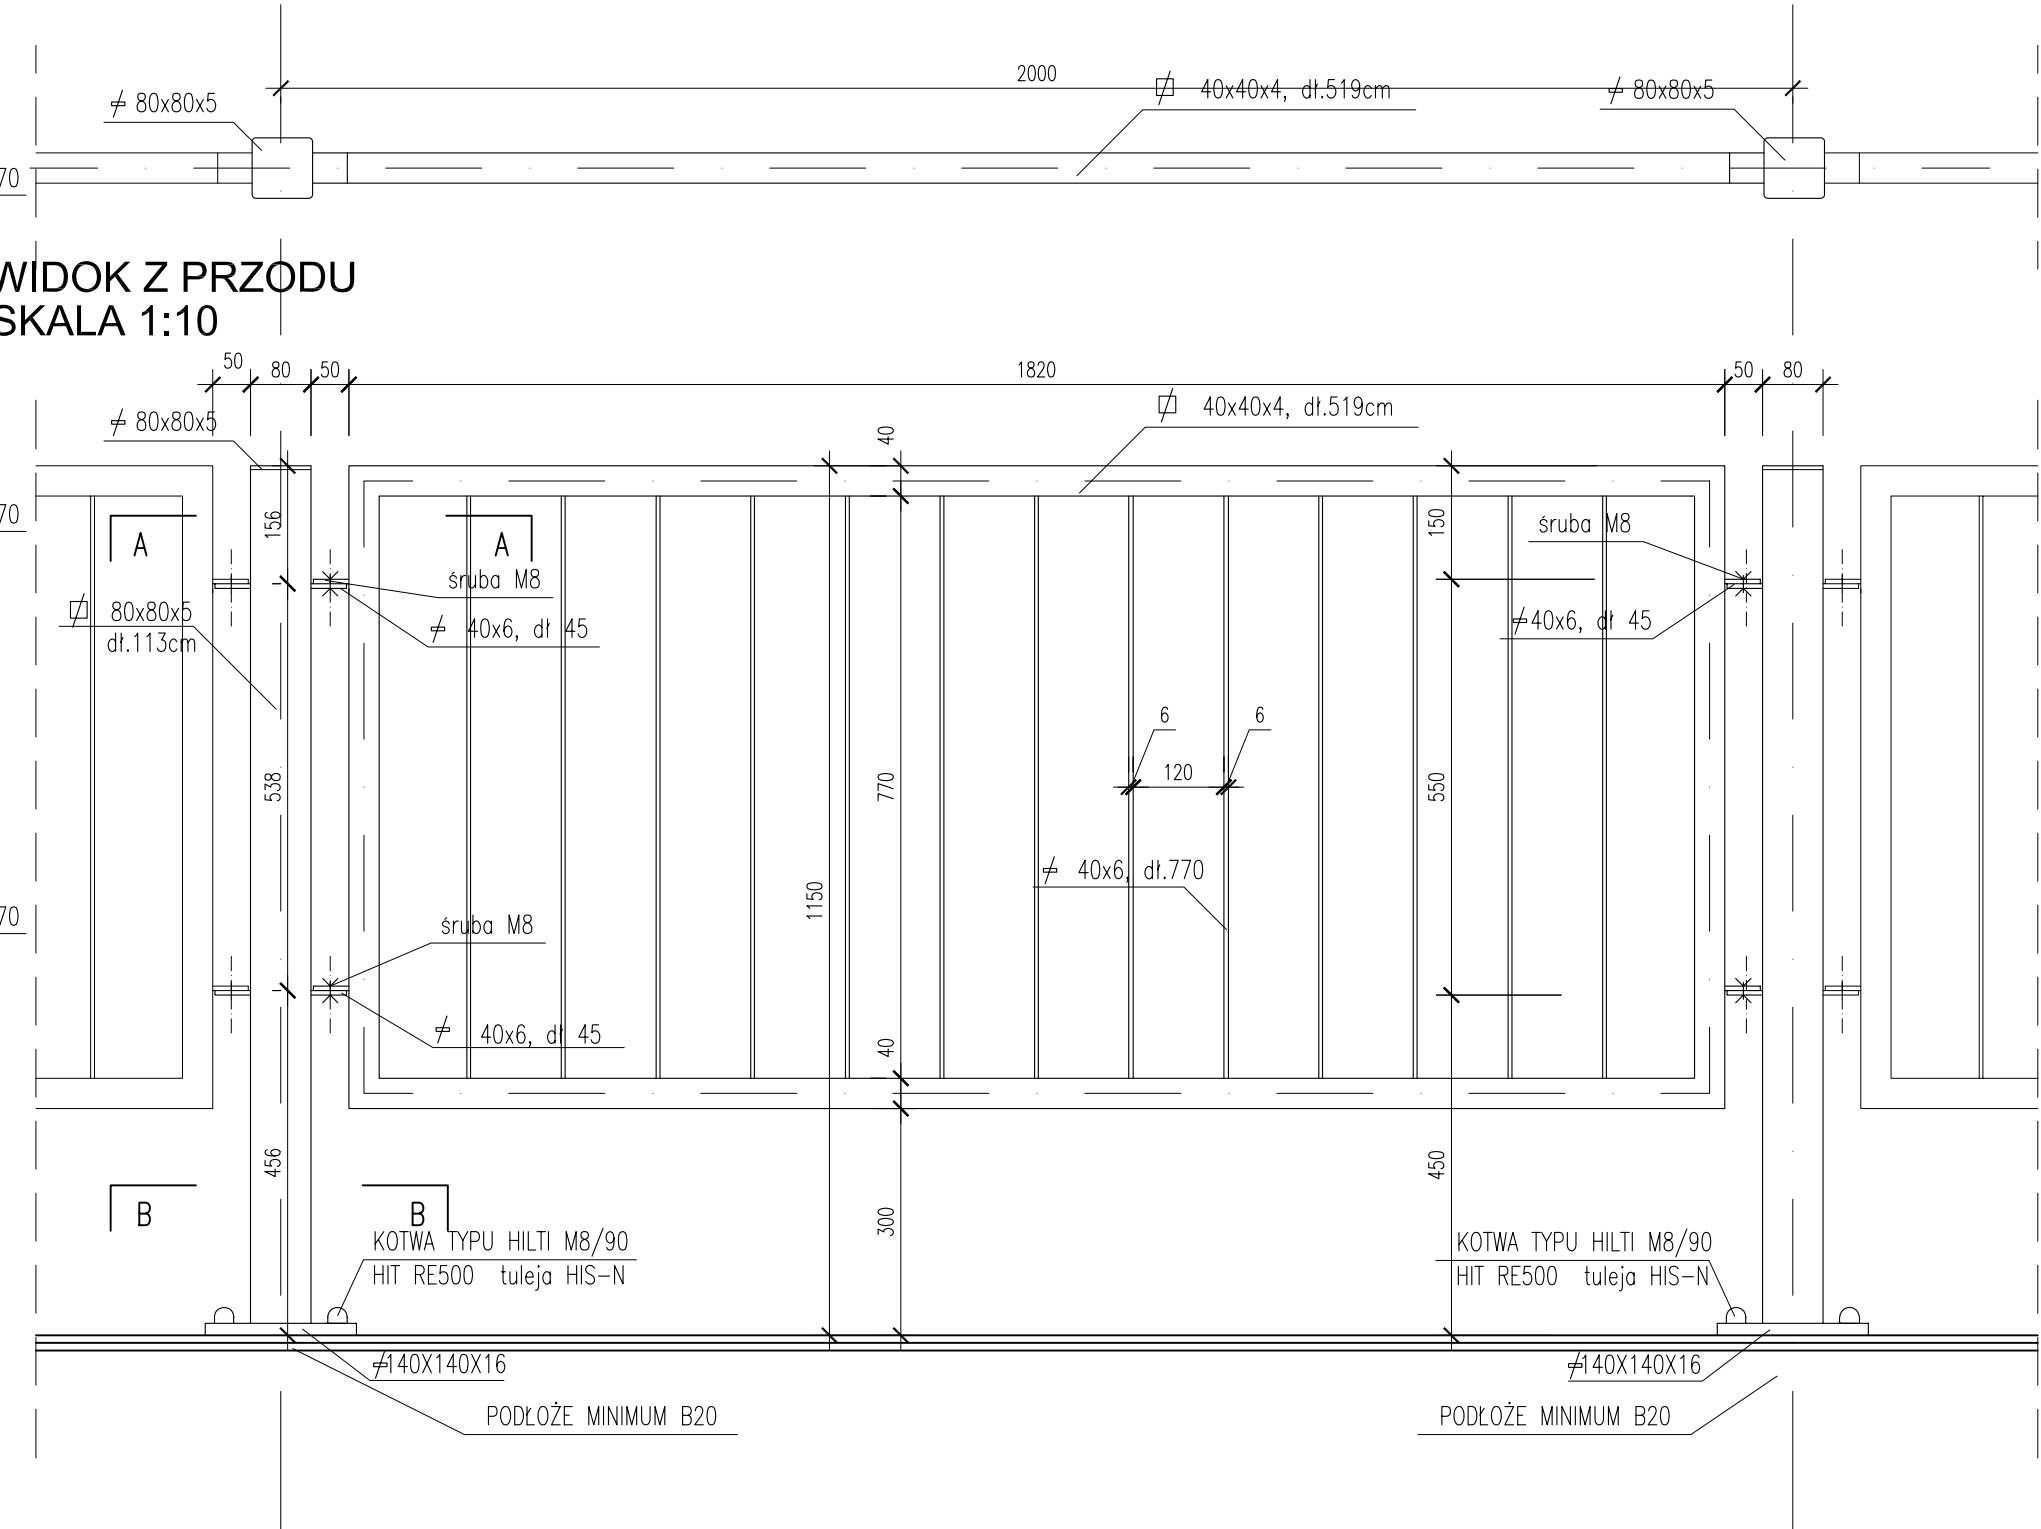

WIDOK Z PRZODU  
SKALA 1:10

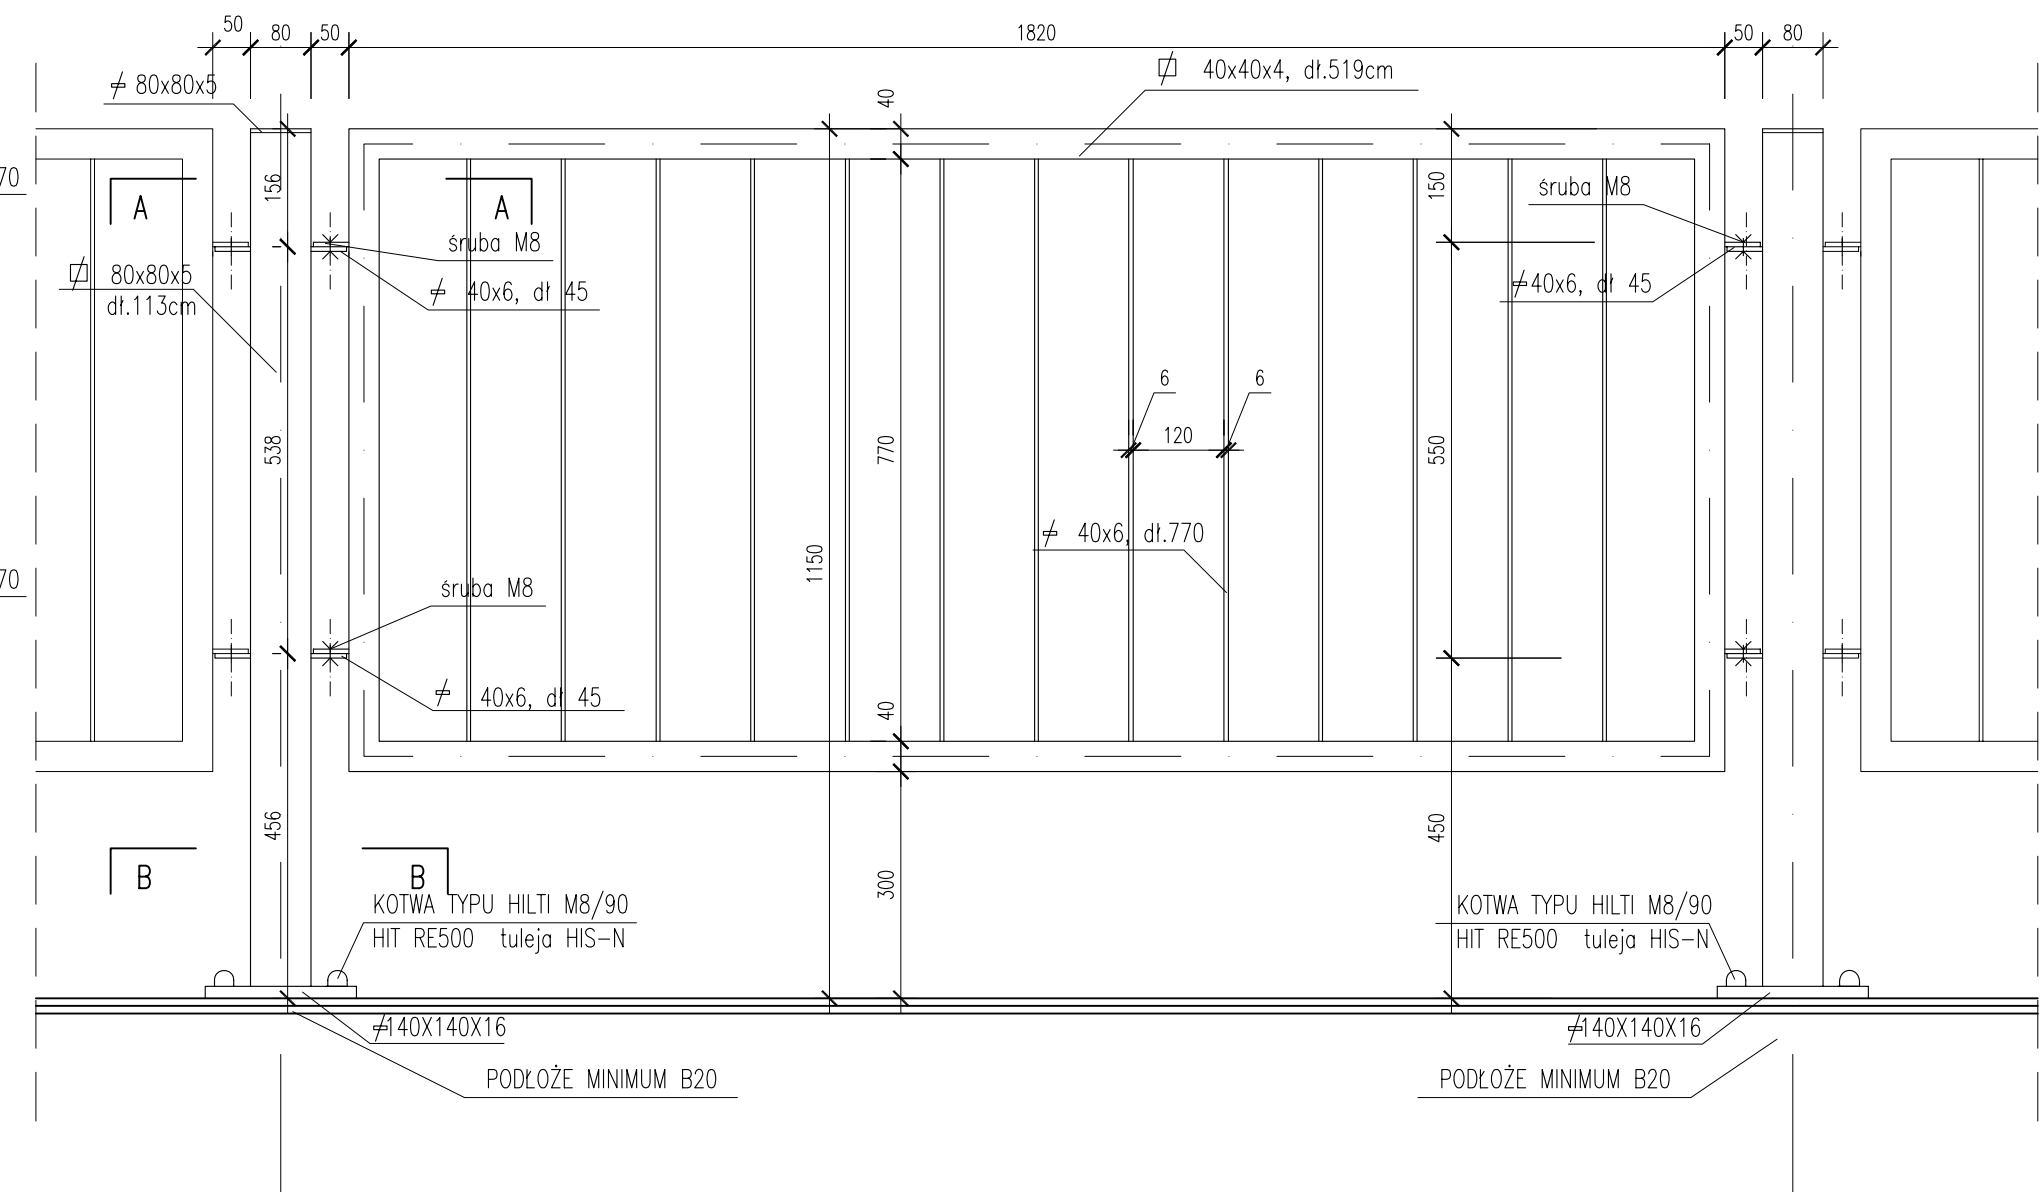

Rozwiązania zawarte w niniejszym opracowaniu podlegają ochronie prawa autorskiego i mogą być powielane oraz udostępniane osobom trzecim jedynie przez Zamawiającego w zakresie określonym w umowie o przeniesienie praw autorskich lub na podstawie pisemnego zezwolenia w/w Biura z zastrzeżeniem wszelkich skutków prawnych

 Biuro Projektów Budownictwa Komunalnego spółka akcyjna w Gdańsku 80-237 Gdańsk, ul. Jana Uphagena 27 tel. 058 341-40-11; fax 058 341-89-46		BUDOWA SZCZECIŃSKIEGO SZYBKIEGO TRAMWAJU ETAP Ic – BUDOWA SST NA ODCINKU OD BASENU GÓRNICZEGO DO PETLI PRZY ULICY TURKUSOWEJ <b>BALUSTRADA ROZDZIELAJĄCA TYPU R1</b>	
		Stadium opracowania:	PROJEKT WYKONAWCZY
Data: 03.2011		Skala: 1:10/1:5	13
Nr zlec: 9390		Nr arch:	
Projektant:	mgr inż. arch. Jacek ŚLIWIŃSKI	specj. upr. nr	architektoniczna 15/Gd/00
Opracowanie:	mgr inż. arch. Piotr PASZKOWSKI	specj. upr. nr	-
	-	specj. upr. nr	-
	-	specj. upr. nr	-
Sprawdzający: mgr inż. arch. Anna SMÓŁKO		specj. upr. nr	architektoniczna 376/94/OL