
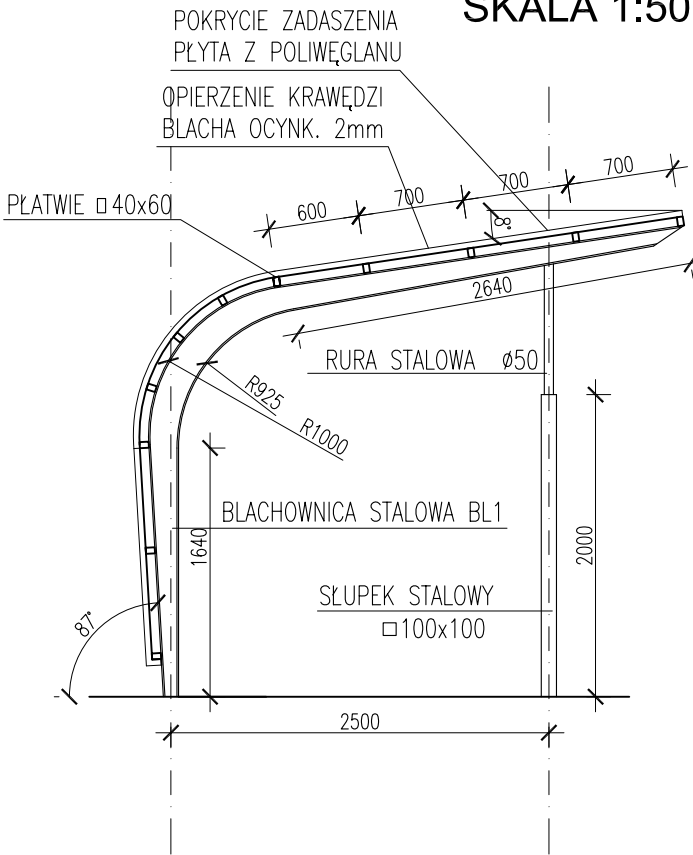



# WIATA WOLNOSTOJĄCA W1

SKALA 1:50


WIDOK Z PRZODU

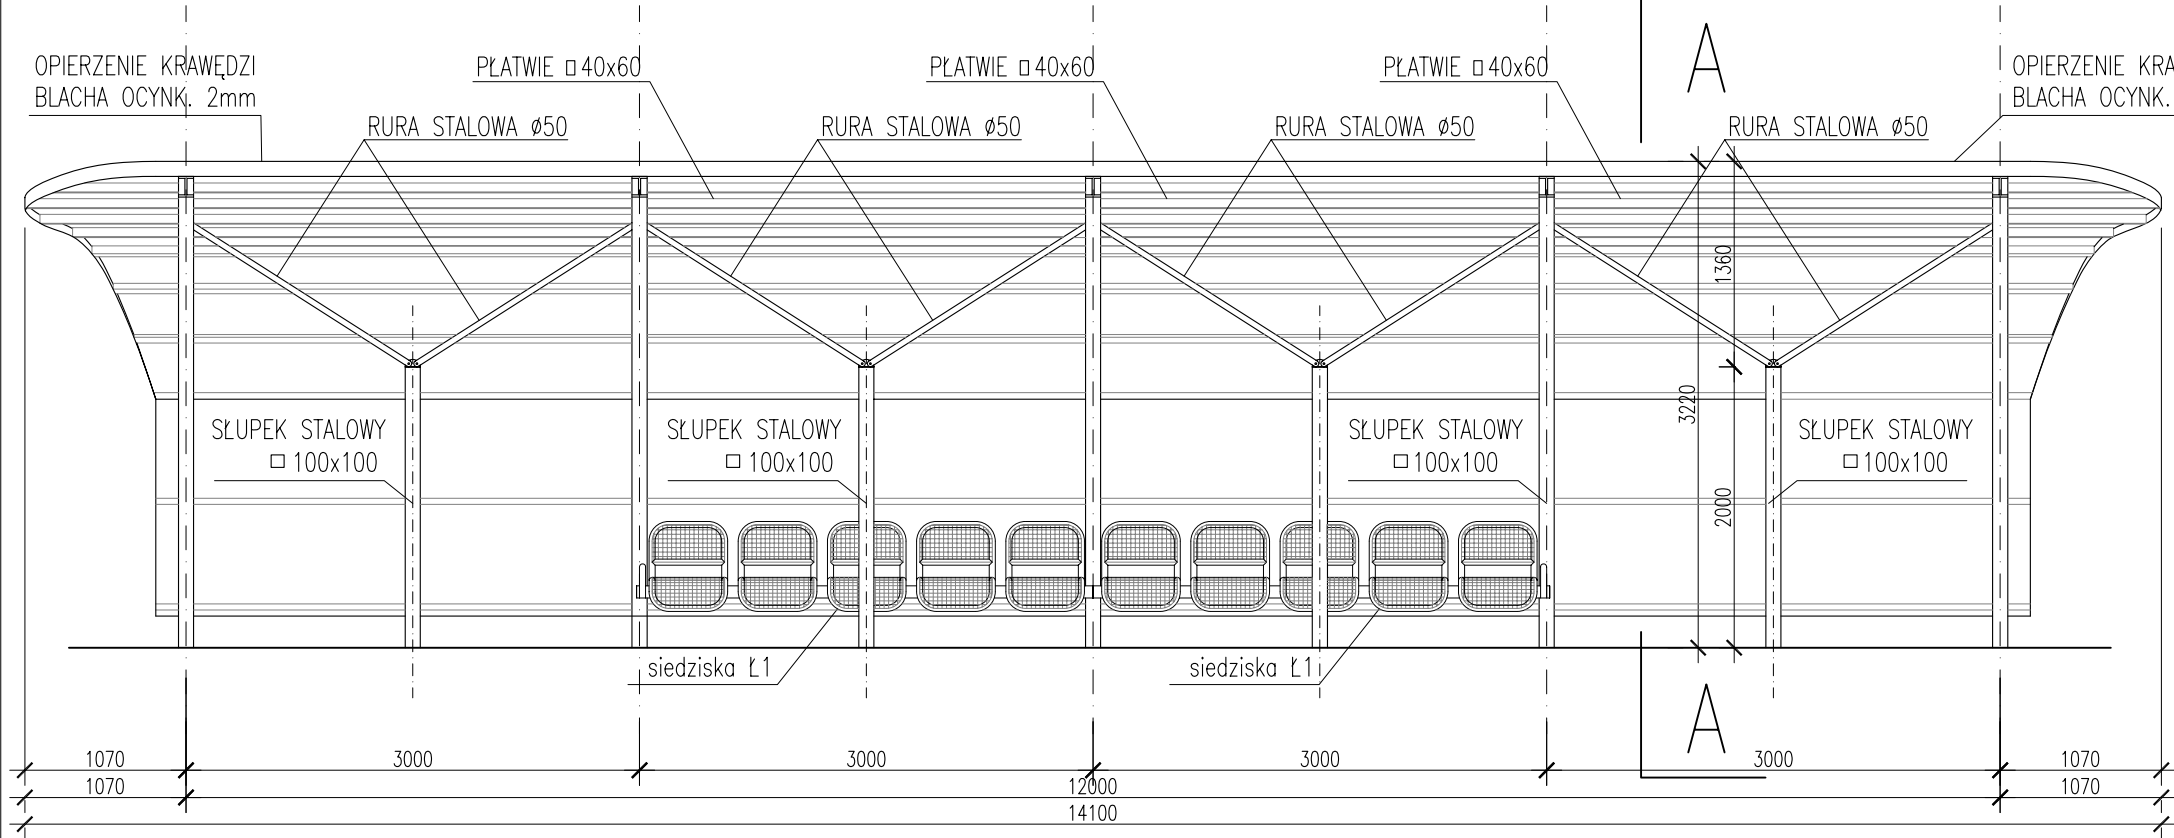

WIDOK Z GÓRY

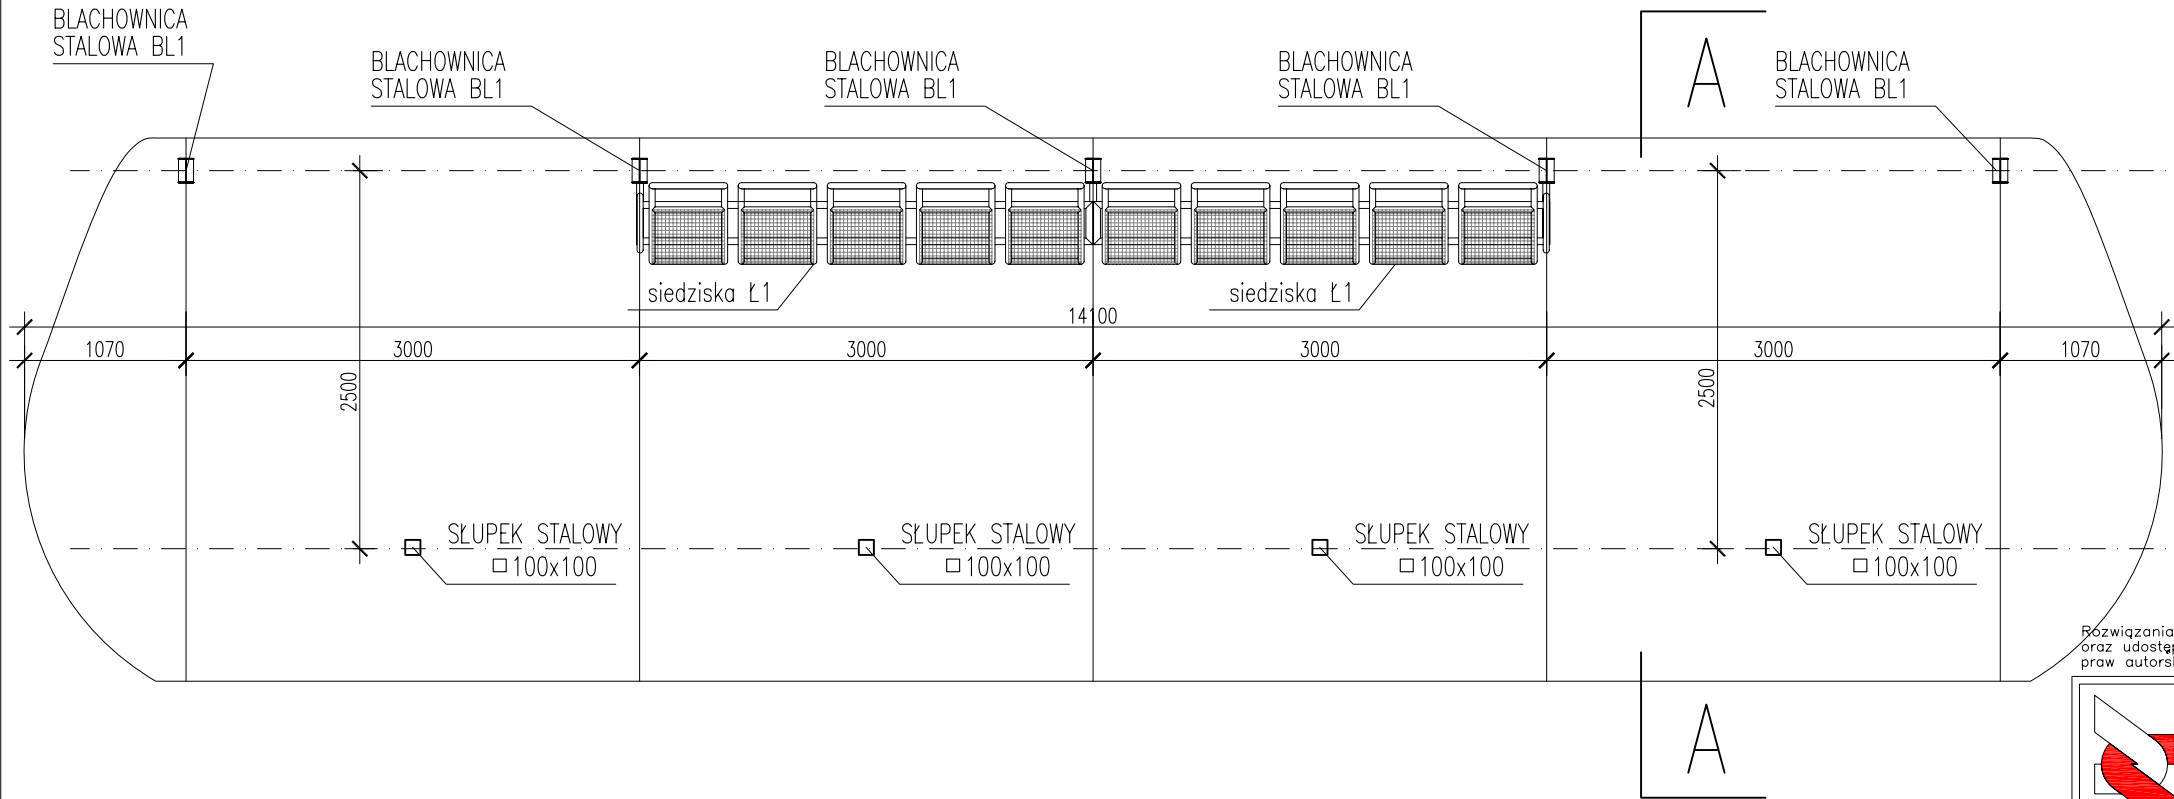

Rozwiązania zawarte w niniejszym opracowaniu podlegają ochronie prawa autorskiego i mogą być powielane oraz udostępniane osobom trzecim jedynie przez Zamawiającego w zakresie określonym w umowie o przeniesienie praw autorskich lub na podstawie pisemnego zezwolenia w/w Biura z zastrzeżeniem wszelkich skutków prawnych

 <b>BPBK s.a.</b> Biuro Projektów Budownictwa Komunalnego spółka akcyjna w Gdańsku 80-237 Gdańsk, ul. Jana Uphagena 27 tel. 058 341-40-11; fax 058 341-89-46		BUDOWA SZCZECIŃSKIEGO SZYBKIEGO TRAMWAJU ETAP Ic – BUDOWA SST NA ODCINKU OD BASENU GÓRNICZEGO DO PĘTLI PRZY ULICY TURKUSOWEJ <b>WIATA WOLNOSTOJĄCA W1</b>	
Stadium opracowania:		PROJEKT WYKONAWCZY	
Data:		03.2011	Skala: 1:50
Nr zlec:		9390	Nr arch: 14
Projektant:		mgr inż. arch. Jacek ŚLIWIŃSKI	specj. architektoniczna 15/Gd/00
Opracowanie:		mgr inż. arch. Piotr PASZKOWSKI	specj. upr. nr -
		-	specj. upr. nr -
		-	specj. upr. nr -
Sprawdzający:		mgr inż. arch. Anna SMÓŁKO	specj. architektoniczna 376/94/0L