




WIDOK Z BOKU
SKALA 1:10

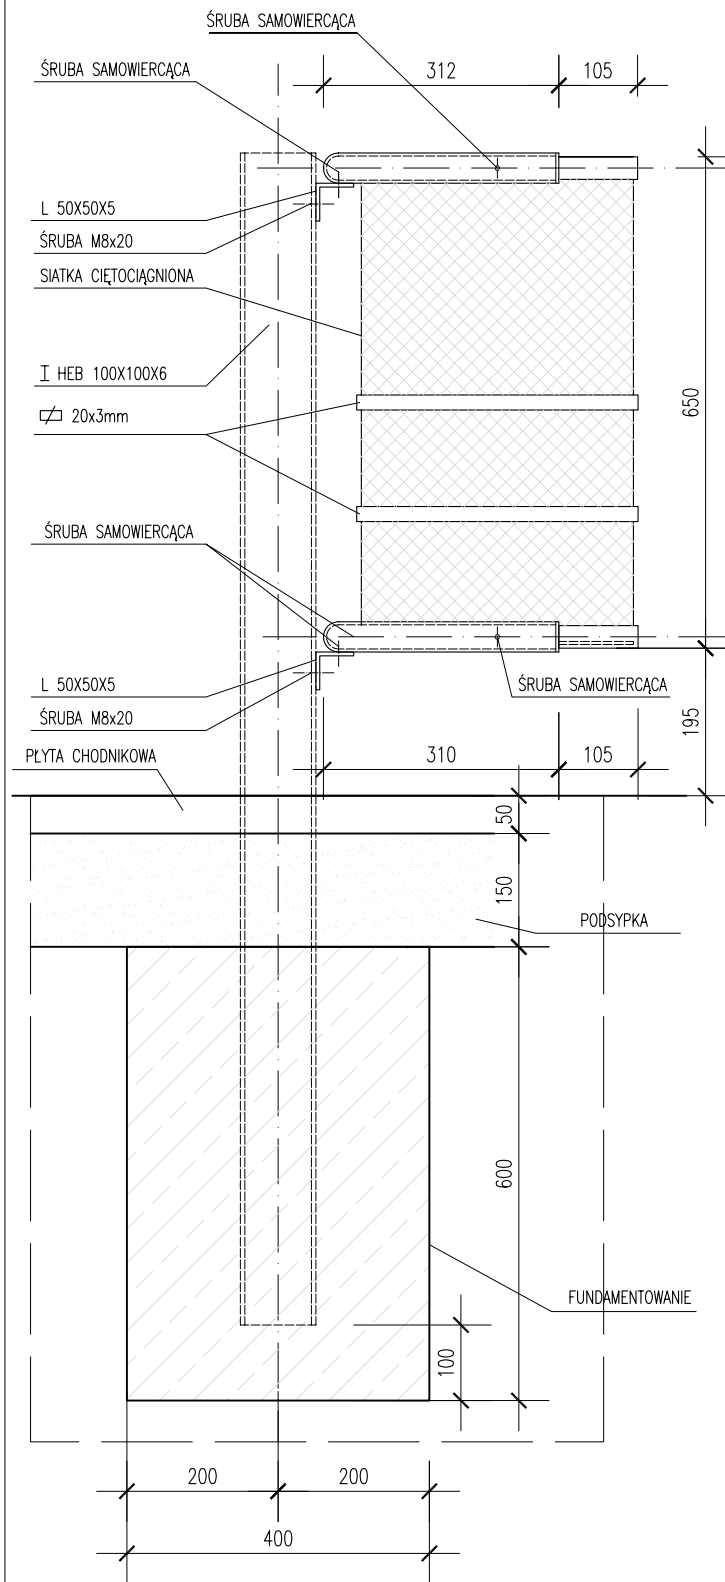


WIDOK Z PRZODU
SKALA 1:10

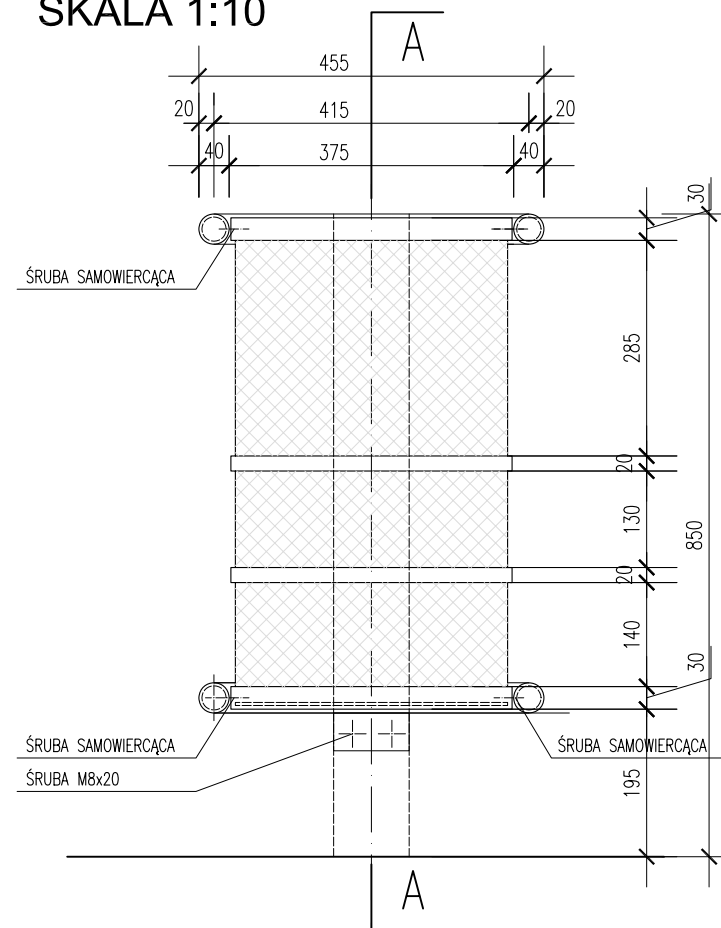


MOCOWANIE KOSZA K1 DO ŚCIANY
SKALA 1:10

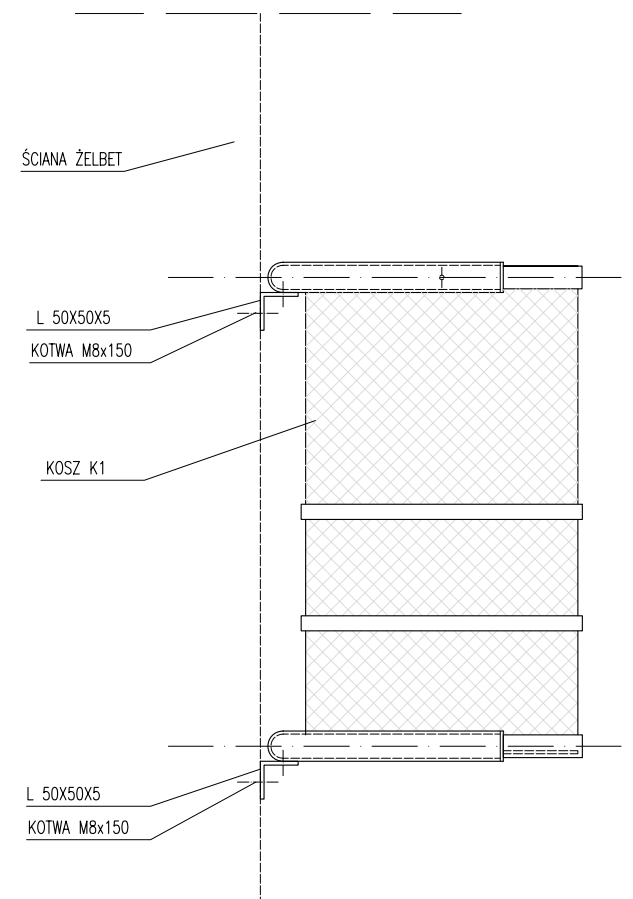

PRZEKRÓJ A-A
SKALA 1:10

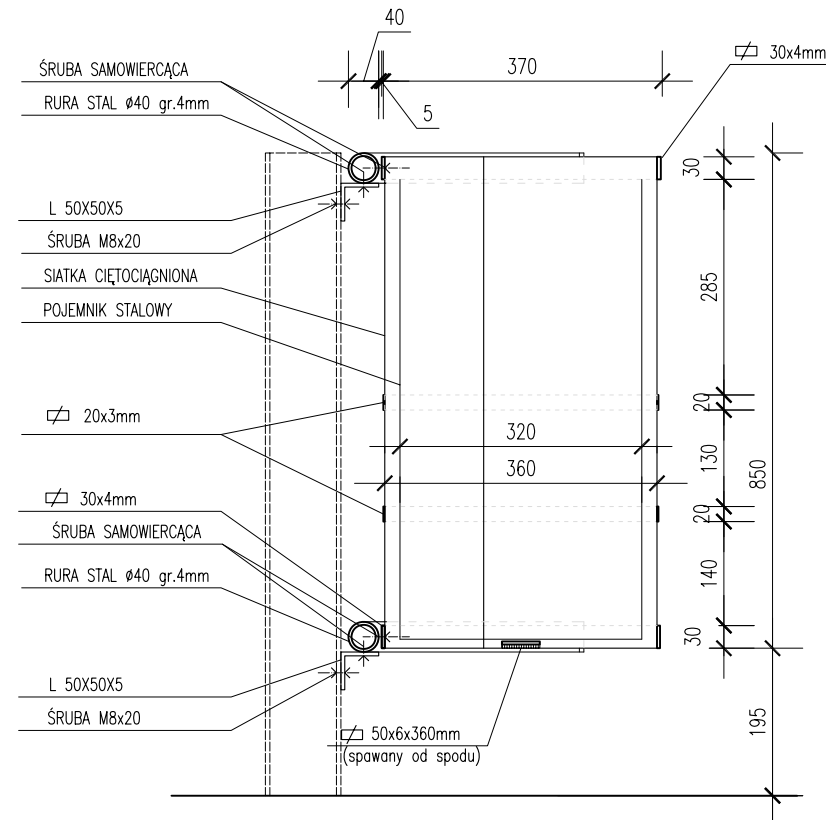


MOCOWANIE KOSZA K1 DO WIATY
SKALA 1:10

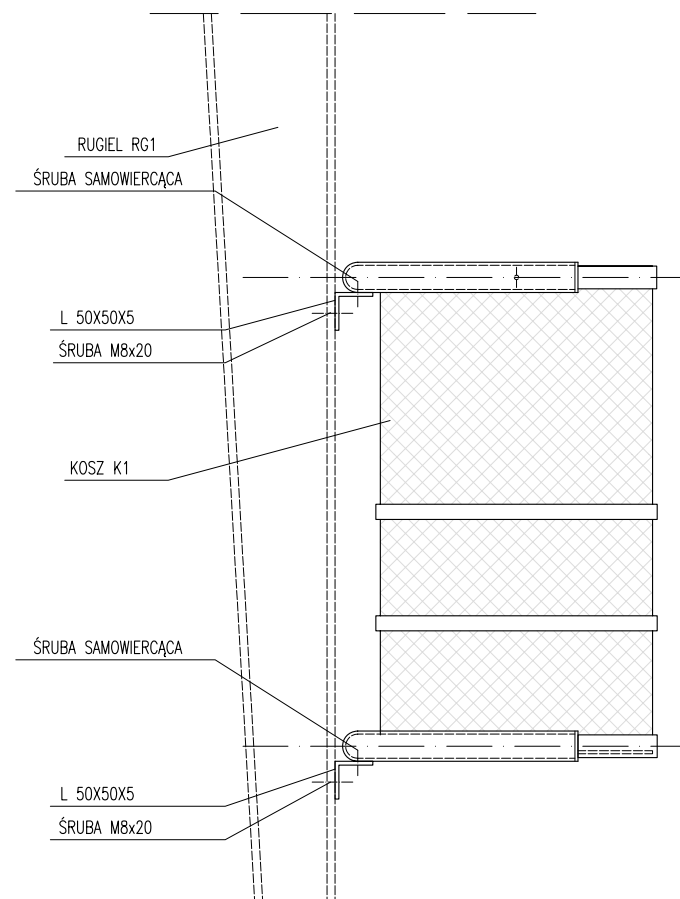


POJEMNIK NA ŚMIECI K1

WIDOK Z GÓRY
SKALA 1:5

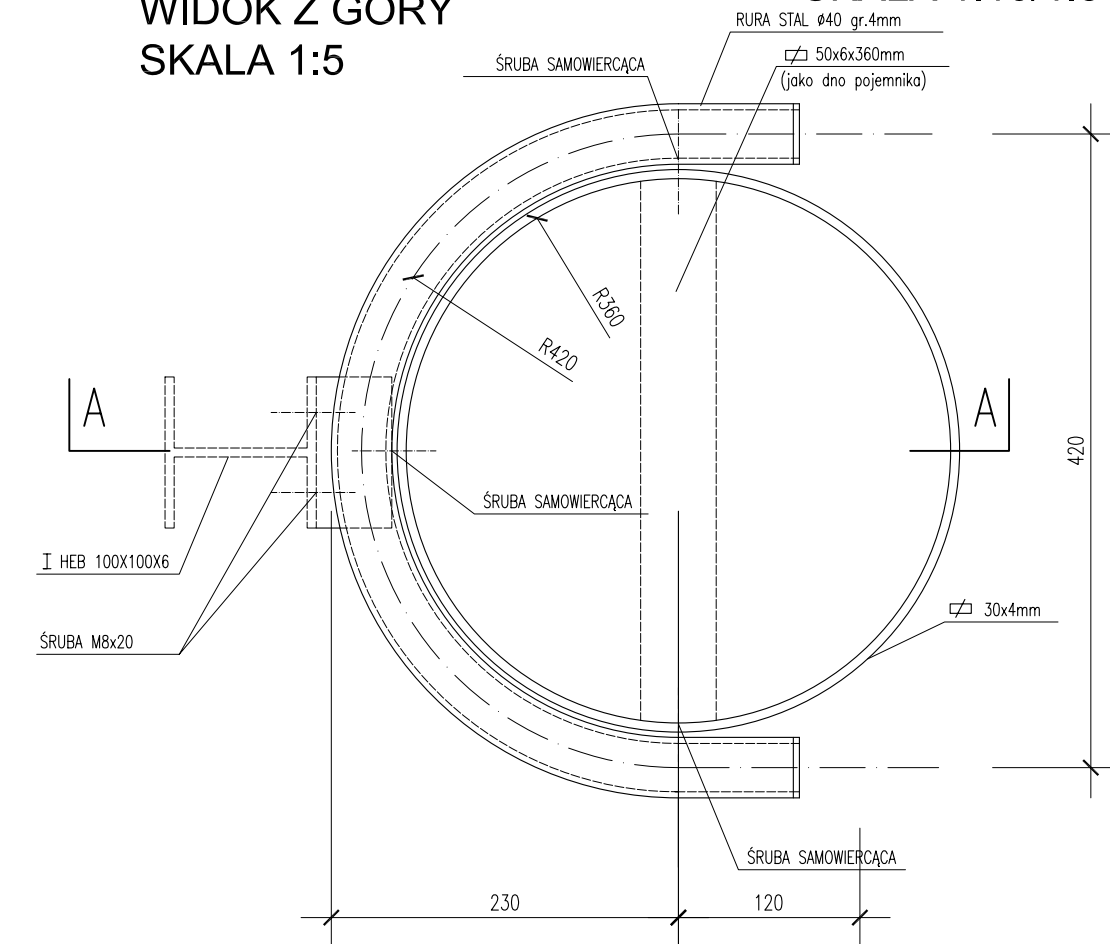

Rozwiązania zawarte w niniejszym opracowaniu podlegają ochronie prawa autorskiego i mogą być powielane oraz udostępniane osobom trzecim jedynie przez Zamawiającego w zakresie określonym w umowie o przeniesienie praw autorskich lub na podstawie pisemnego zezwolenia w/w Biura z zastrzeżeniem wszelkich skutków prawnych

 <p>BPBK s.a.</p> <p>Biuro Projektów Budownictwa Komunalnego spółka akcyjna w Gdańsku</p> <p>80-237 Gdańsk, ul. Janga Uphagena 27 tel. 058 341-40-11; fax 058 341-69-46</p>	BUDOWA SZCZECIŃSKIEGO SZYBKIEGO TRAMWAJU ETAP Ic - BUDOWA SST NA ODCINKU OD BASENU GÓRNICZEGO DO PĘTLI PRZY ULICY TURKUSOWEJ POJEMNIK NA ŚMIECI K1		
	Stadium opracowania: PROJEKT WYKONAWCZY		
	Data: 03.2011	Skala: 1:10/1:5	15 Pys nr
	Nr zlec: 9390	Nr arch:	
Projektant: mgr inż. arch. Jacek ŚLIWIŃSKI	specj. upr. nr architektoniczna 15/Gd/00		
Opracowanie: mgr inż. arch. Piotr PASZKOWSKI	specj. upr. nr -		
-	specj. upr. nr -		
-	specj. upr. nr -		
-	specj. upr. nr -		
Sprawdzający: mgr inż. arch. Anna SMÓLKO	specj. upr. nr architektoniczna 376/94/OL		