



ZADASZENIE KŁADKI

RZUT ROZMIESZCZENIA SLUPÓW

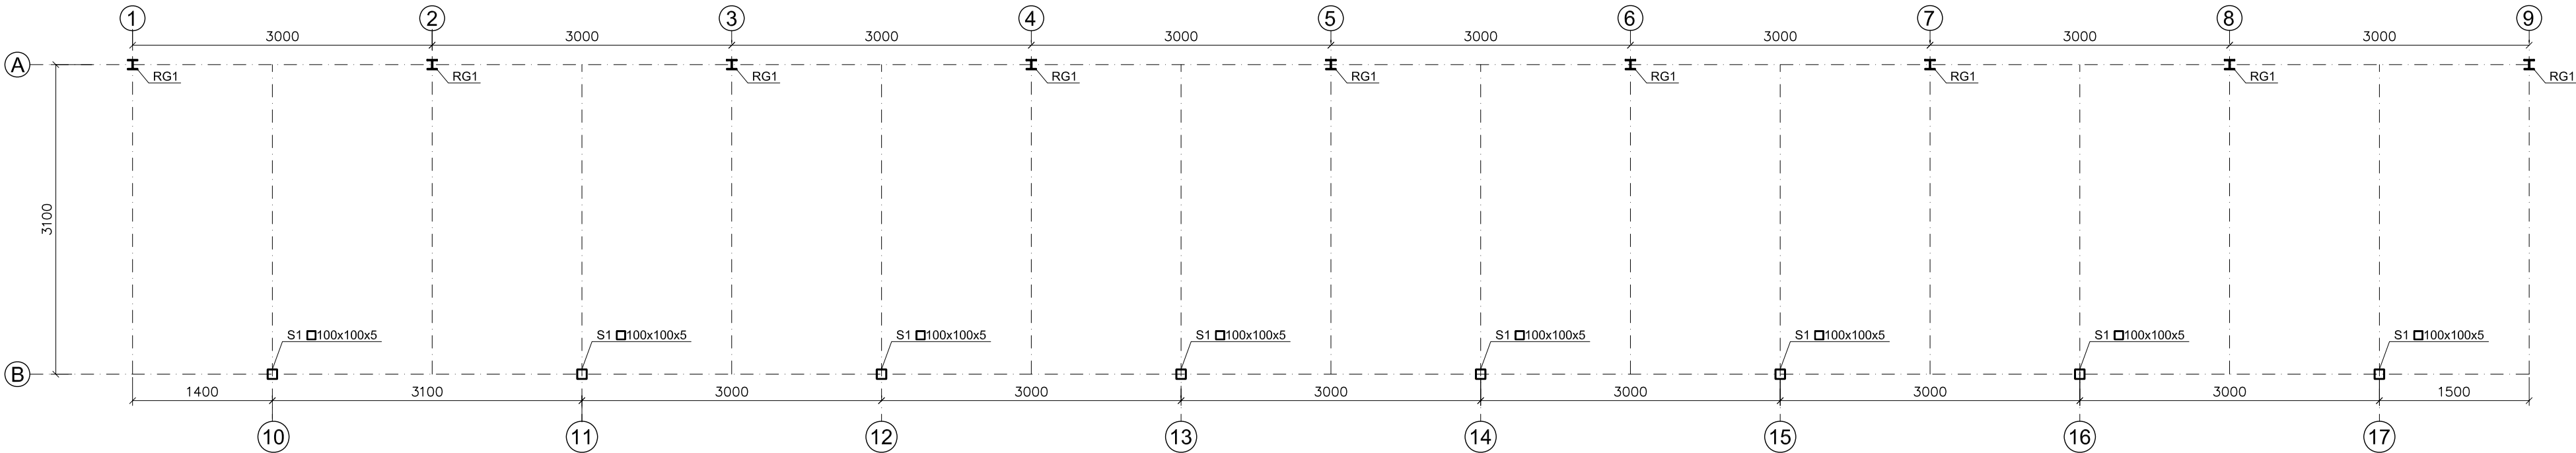

RZUT ROZMIESZCZENIA RYGLI I TEŹNIKÓW

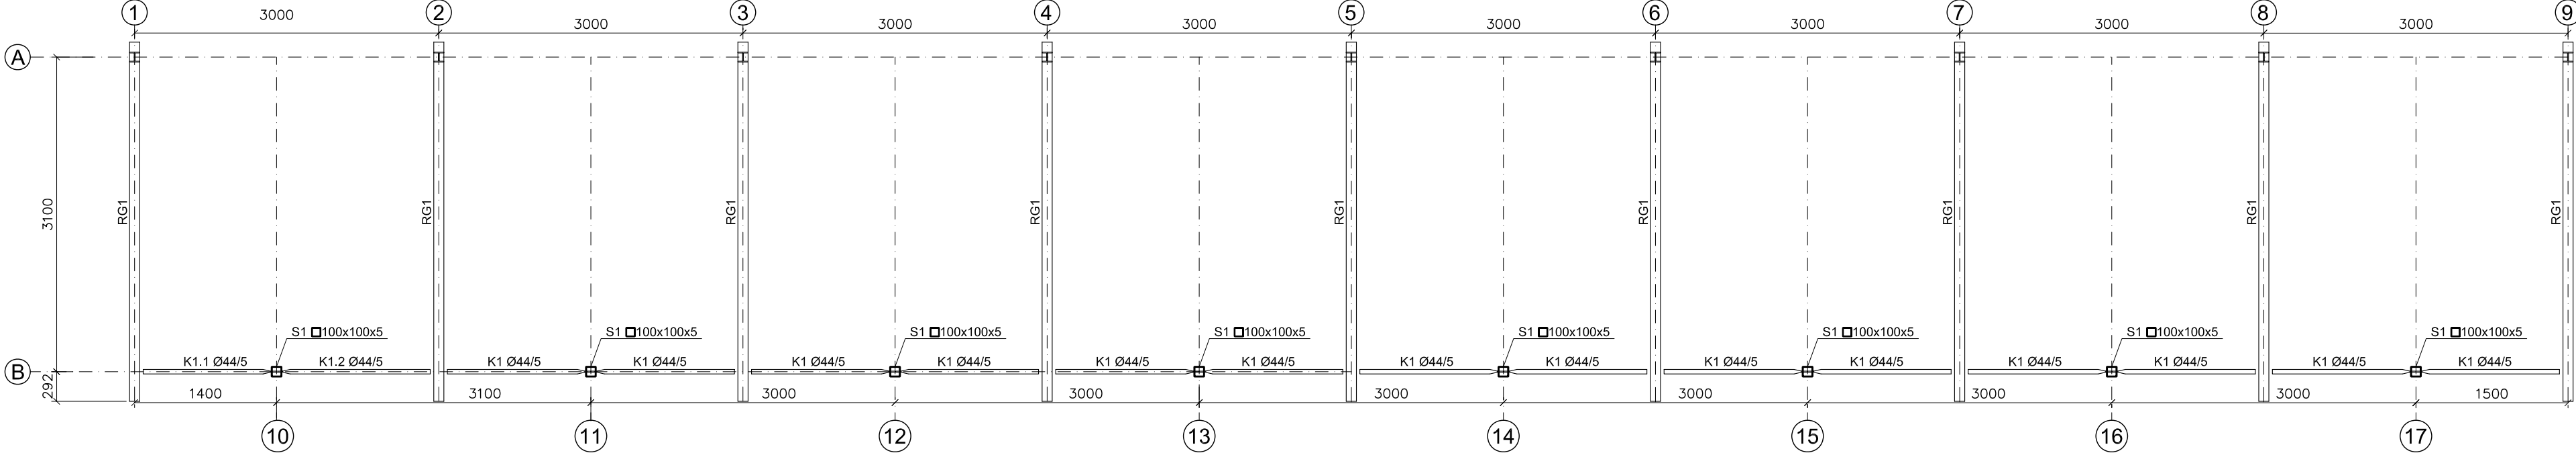

Rozwiązania zawarte w niniejszym opracowaniu podlegają ochronie prawa autorskiego i mogą być powielane oraz udostępniane osobom trzecim jedynie przez Zamawiającego, w zakresie określonym w umowie o przeniesienie praw autorskich lub na podstawie pisemnego zezwolenia w/w Biura z zastrzeżeniem wszelkich skutków prawnych

 <div>BPBK s.a. Biuro Projektów Budownictwa Komunalnego spółka akcyjna w Gdańsku</div> <div>80-237 Gdańsk, ul. Jana Uphagena 27 tel. 058 341-40-11; fax 058 341-89-46</div>	BUDOWA SZCZECIŃSKIEGO SZYBKIEGO TRAMWAJU ETAP Ic – BUDOWA SST NA ODCINKU OD BASENU GÓRNICZEGO DO PĘTLI PRZY ULICY TURKUSOWEJ WIATA NA KŁADCE - RZUT SŁUPÓW I TEZNIKÓW			
	Stadium opracowania:		PROJEKT WYKONAWCZY	
	Data:	03.2011	Skala:	1:50
	Nr zlec:	9390	Nr arch:	K01 Rys nr
Projektant:	mgr inż. J. DOBKOWSKI		specj. konstrukcyjna	
Opracowanie:	–		upr. nr	BK.II F. 7342/1314/98
	–		specj.	–
	–		upr. nr	–
	–		specj.	–
Sprawdzający:	–		upr. nr	–
	–		specj.	–
	–		upr. nr	–
	–		specj.	–