



## PRZĘKRÓJ POPRZECZNY

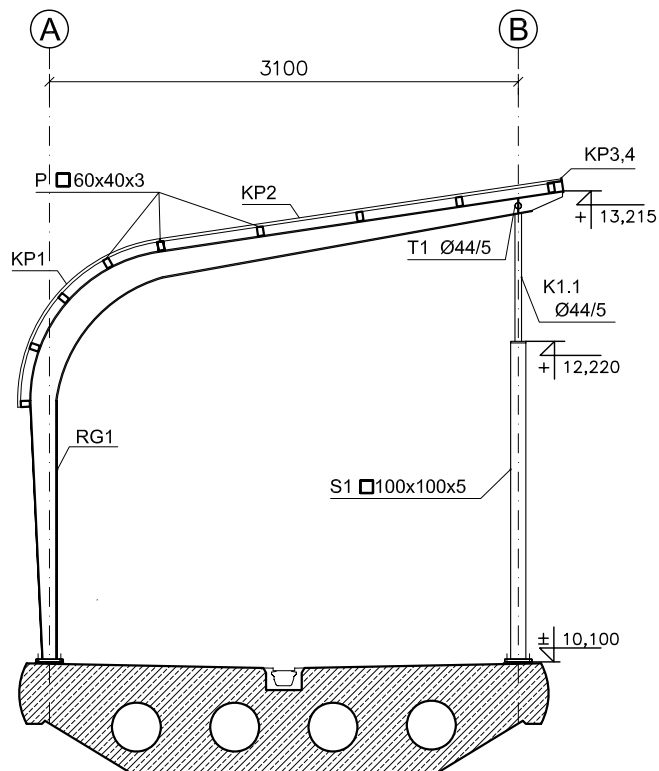

Rozwiązania zawarte w niniejszym opracowaniu podlegają ochronie prawa autorskiego i mogą być powielane oraz udostępniane osobom trzecim jedynie przez Zamawiającego w zakresie określonym w umowie o przeniesienie praw autorskich lub na podstawie pisemnego zezwolenia w/w Biura z zastrzeżeniem wszelkich skutków prawnych

 <b>BPBK s.a.</b> Biuro Projektów Budownictwa Komunalnego spółka akcyjna w Gdańsku 80-237 Gdańsk, ul. Jana Uphagena 27 tel. 058 341-40-11; fax 058 341-89-46		BUDOWA SZCZECIŃSKIEGO SZYBKIEGO TRAMWAJU ETAP Ic – BUDOWA SST NA ODCINKU OD BASENU GÓRNICZEGO DO PĘTLI PRZY ULICY TURKUSOWEJ <b>WIATA NA KŁADCE - PRZĘKRÓJ POPRZECZNY</b>	
		Stadium opracowania: PROJEKT WYKONAWCZY	
Data: 03.2011		Skala: 1:50	
Nr zlec: 9390		Nr arch: K03	
Projekant: mgr inż. J. DOBKOWSKI		specj. konstrukcyjna upr. nr BK.II F. 7342/1314/98	
Opracowanie:		specj. -	
		upr. nr -	
		specj. -	
Sprawdzający:		upr. nr -	
		specj. -	
		upr. nr -	