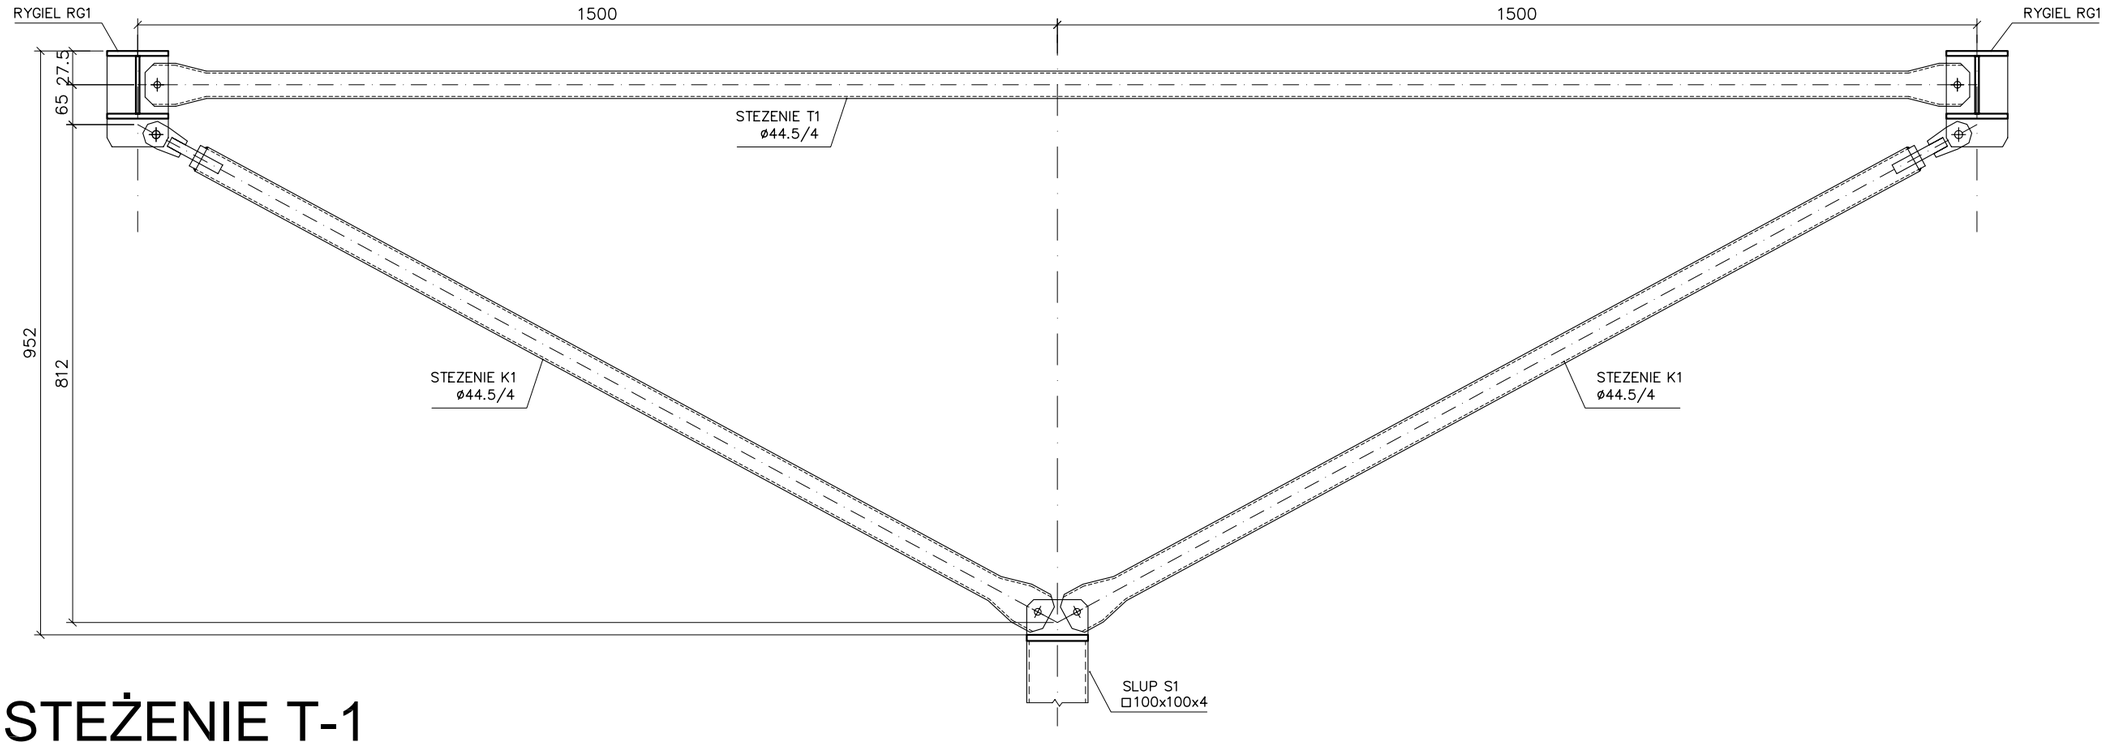

STEŻENIE T-1

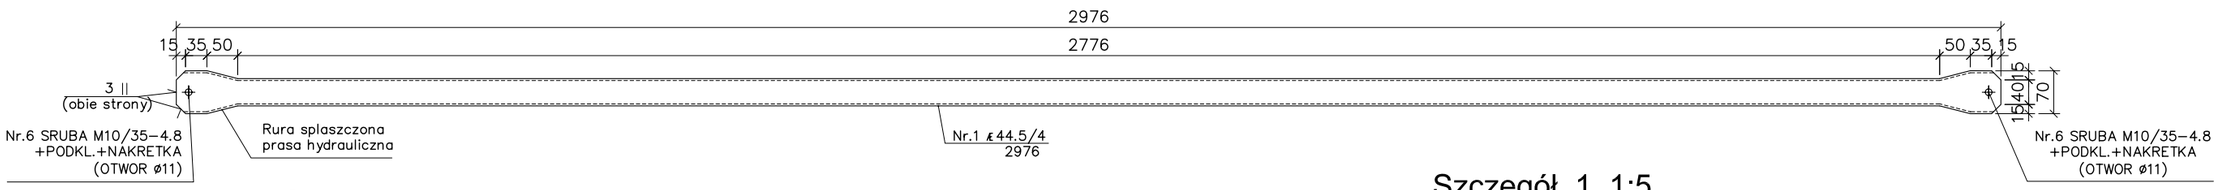

STEŻENIE K-1

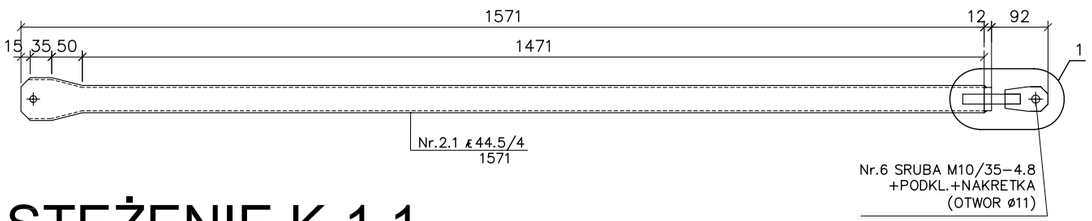

STEŻENIE K-1.1

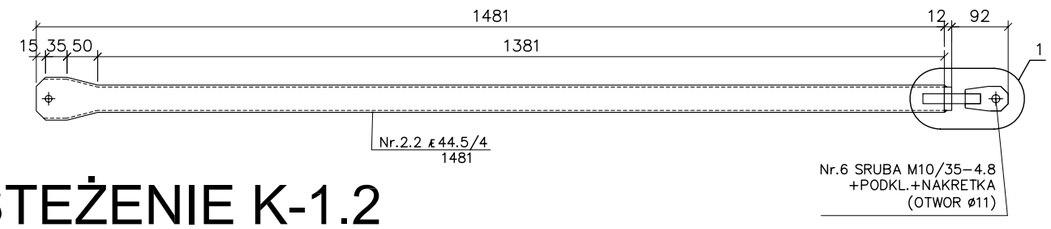

STEŻENIE K-1.2

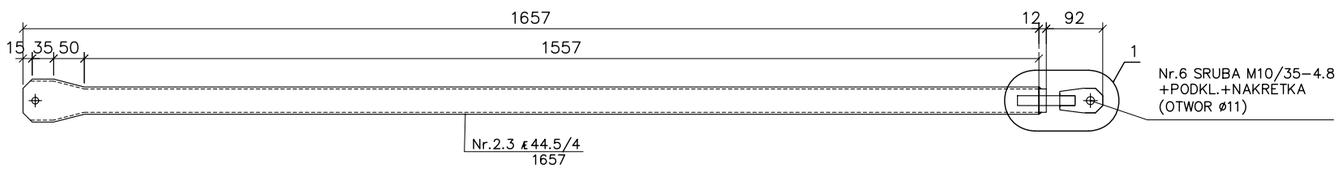

Szczegół 1 1:5

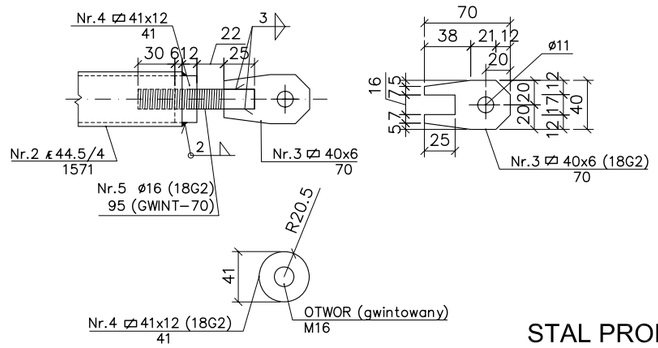

STAL PROFILOWA : St3SX

Rozwiązania zawarte w niniejszym opracowaniu podlegają ochronie prawa autorskiego i mogą być powielane oraz udostępniane osobom trzecim jedynie przez Zamawiającego w zakresie określonym w umowie o przeniesienie praw autorskich lub na podstawie pisemnego zezwolenia w/w Biura z zastrzeżeniem wszelkich skutków prawnych

BPBK s.a.
Biuro Projektów Budownictwa Komunalnego spółka akcyjna w Gdańsku
80–237 Gdańsk, ul. Jana Uphagena 27
tel. 058 341–40–11; fax 058 341–89–46

BUDOWA SZCZECIŃSKIEGO SZYBKIEGO TRAMWAJU
ETAP Ic – BUDOWA SST
NA ODCINKU OD BASENU GÓRNICZEGO DO PĘTLI PRZY ULICY TURKUSOWEJ

WIATA NA KŁADCE - STEZENIA T1 i K1

Stadium opracowania:	PROJEKT WYKONAWCZY		
Data: 03.2011	*Skala:* 1:10	K05	*Rys nr*
Nr zlec: 9390	*Nr arch:*		

Projektant:	mgr inż. J. DOBKOWSKI	*specj.* konstrukcyjna *upr. nr* BK.II F. 7342/1314/98	
Opracowanie:	–	*specj.* – *upr. nr* –	
	–	*specj.* – *upr. nr* –	
	–	*specj.* – *upr. nr* –	
Sprawdzający:	–	*specj.* – *upr. nr* –	