




PŁATEW P-2

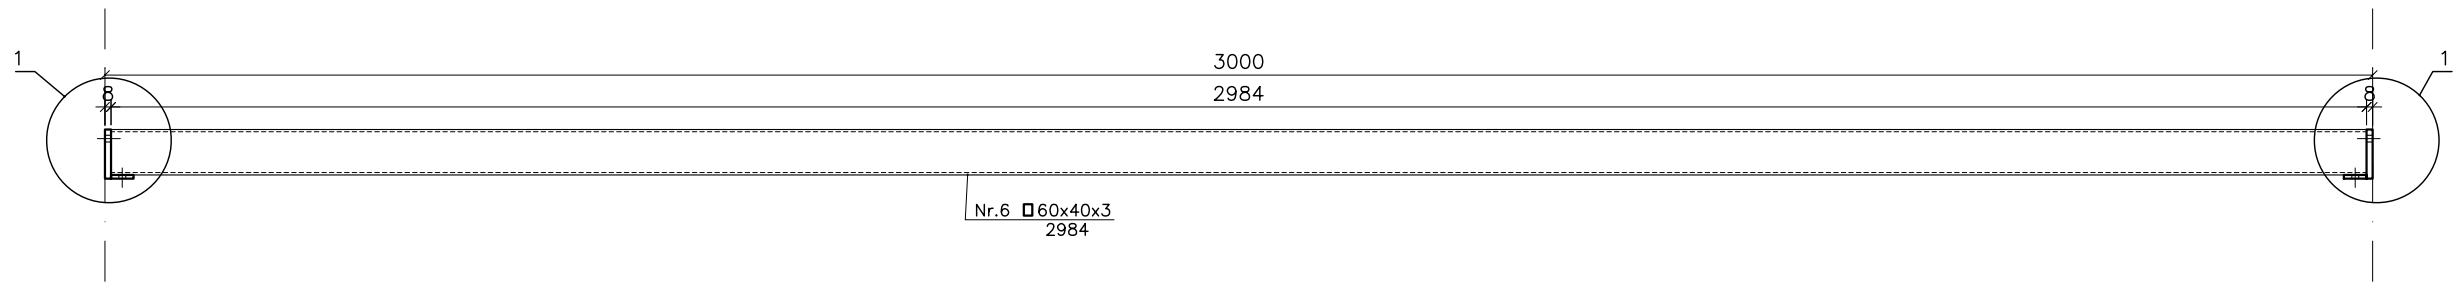


PŁATEW P-1

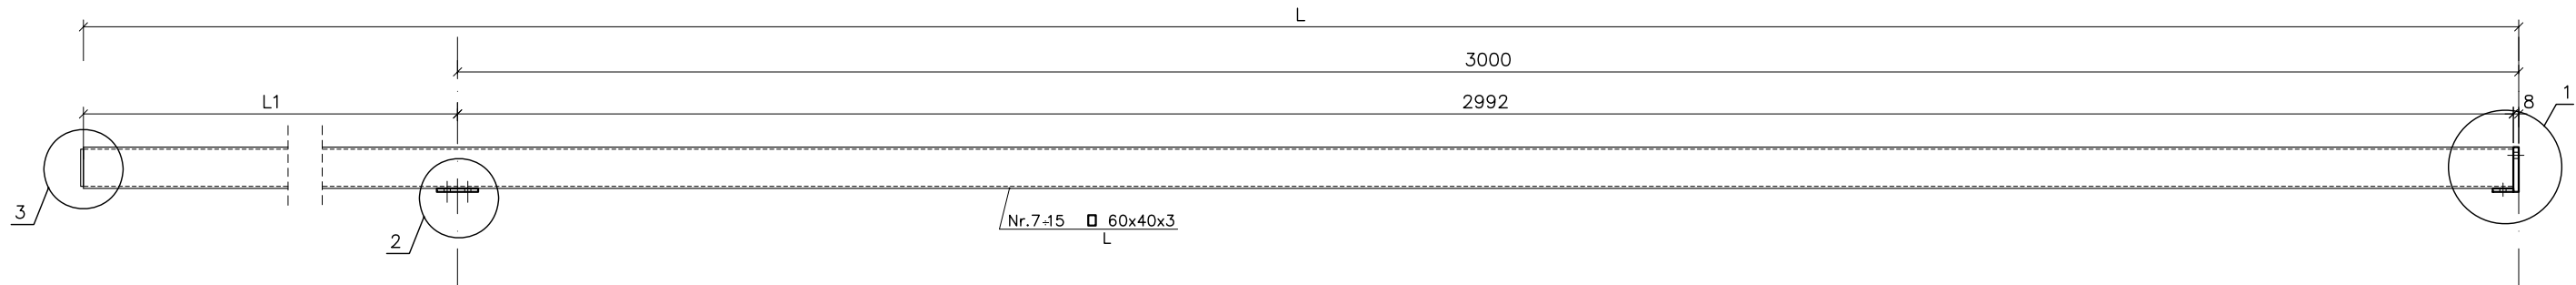


Szczegół 1 1:5

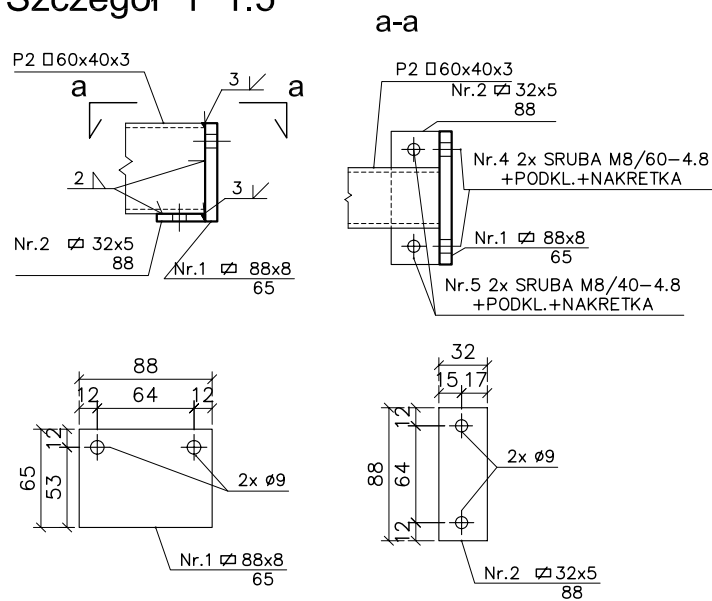

Szczegół 2 1:5

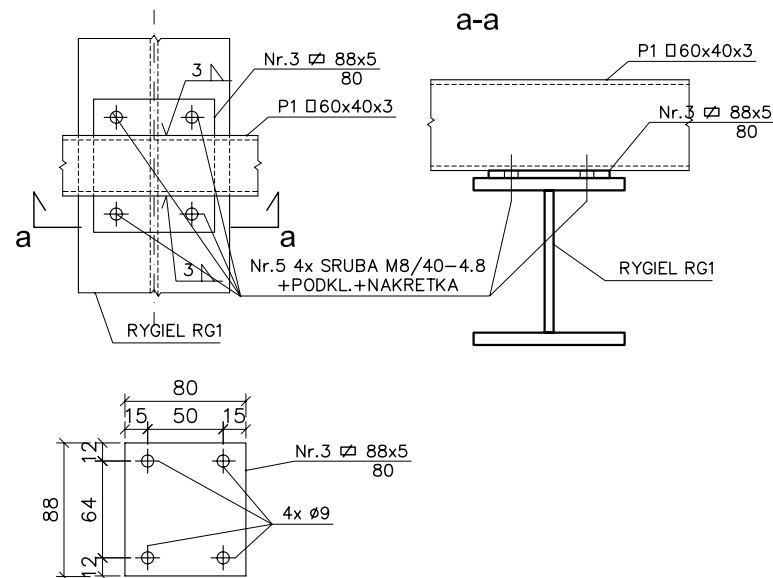

Szczegół 3 1:5

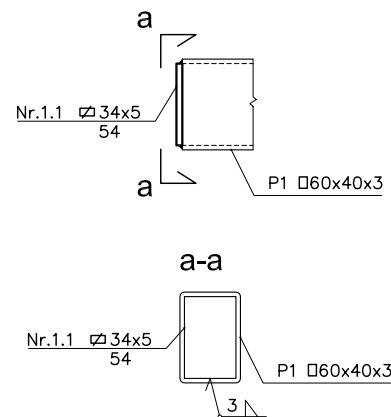

Ip.	symbol platwi	Nr. poz	profil	wymiary w mm		Il. szt.
				L1	L	
1	P1.1	7	rura kwadr. 60x40x3	440	3432	2
2	P1.2	8	— —	455	3447	2
3	P1.3	9	— —	525	3517	2
4	P1.4	10	— —	632	3624	2
5	P1.5	11	— —	760	3752	2
6	P1.6	12	— —	994	3986	2
4	P1.7	13	— —	1065	4057	2
5	P1.8	14	— —	859	3851	2
6	P1.9	15	— —	200	3192	2

STAL PROFILOWA : St3SX

Rozwiązania zawarte w niniejszym opracowaniu podlegają ochronie prawa autorskiego i mogą być powielane oraz udostępniane osobom trzecim jedynie przez Zamawiającego w zakresie określonym w umowie o przeniesienie praw autorskich lub na podstawie pisemnego zezwolenia w/w Biura z zastrzeżeniem wszelkich skutków prawnych

 BPBK s.a. Biuro Projektów Budownictwa Komunalnego spółka akcyjna w Gdańsku 80-237 Gdańsk, ul. Jana Uphagena 27 tel. 058 341-40-11; fax 058 341-89-46		BUDOWA SZCZECIŃSKIEGO SZYBKIEGO TRAMWAJU ETAP Ic - BUDOWA SST NA ODCINKU OD BASENU GÓRNICZEGO DO PĘTLI PRZY ULICY TURKUSOWEJ WIATA NA KŁADCE - PŁATWIE P1 i P2	
		Stadium opracowania:	PROJEKT WYKONAWCZY
Projektant:	mgr inż. J. DOBKOWSKI	Data:	03.2011
		Skala:	1:10
Opracowanie:	-	Nr zlec:	9390
		Nr arch:	-
Sprawdzający:	-	specj. konstrukcyjna	upr. nr BK.II F. 7342/1314/98
		specj. upr. nr	-
		specj. upr. nr	-
		specj. upr. nr	-
		specj. upr. nr	-
		specj. upr. nr	-
		specj. upr. nr	-
		specj. upr. nr	-