

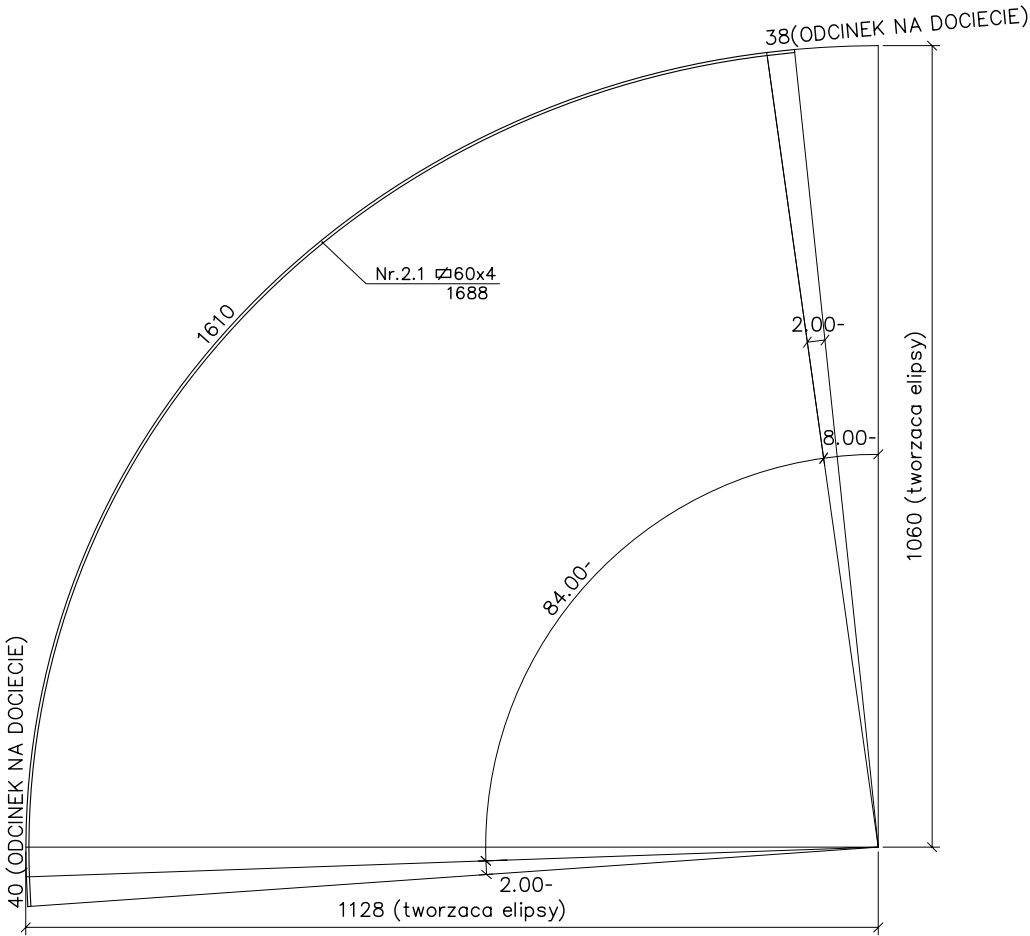



LISTWA KP1

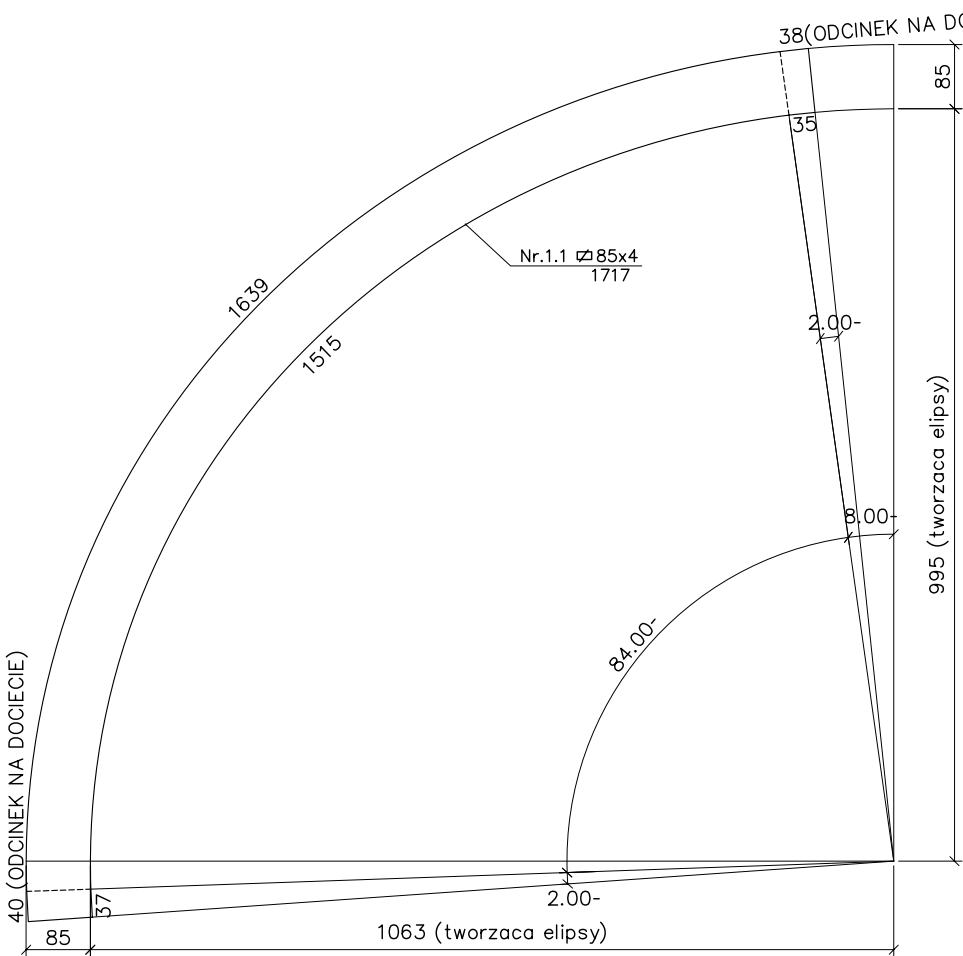


Szczegół 1 1:5

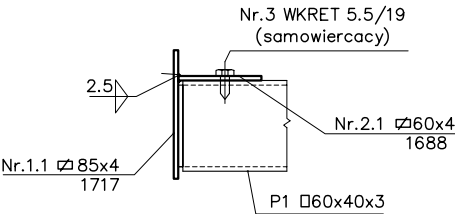


LISTWA KP3

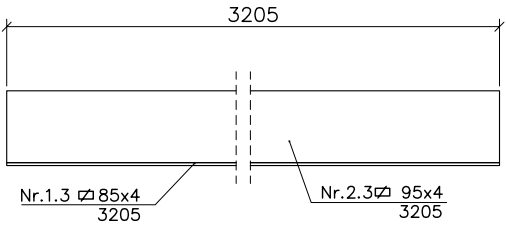


LISTWA KP4

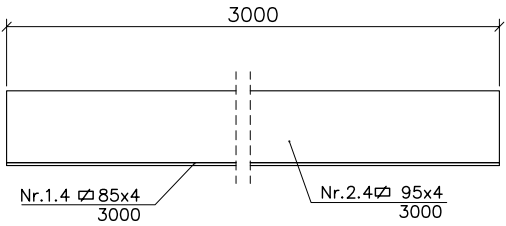

Szczegół 1 1:5

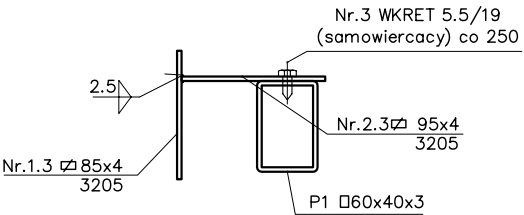

Szczegół 1 1:5

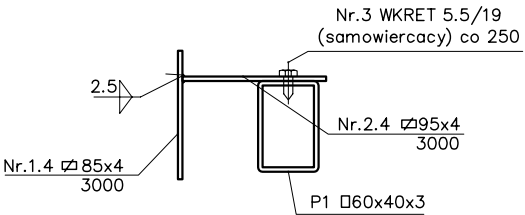

STAL PROFILOWA : St3SX

Uwaga : Listwy KP - docinane na montażu po wykonaniu konstr. głównej

Rozwiązania zawarte w niniejszym opracowaniu podlegają ochronie prawa autorskiego i mogą być powielane oraz udostępniane osobom trzecim jedynie przez Zamawiającego w zakresie określonym w umowie o przeniesienie praw autorskich lub na podstawie pisemnego zezwolenia w/w Biura z zastrzeżeniem wszelkich skutków prawnych

 <b>BPBK s.a.</b> Biuro Projektów Budownictwa Komunalnego spółka akcyjna w Gdańsku 80-237 Gdańsk, ul. Jana Uphagena 27 tel. 058 341-40-11; fax 058 341-89-46	BUDOWA SZCZECIŃSKIEGO SZYBKIEGO TRAMWAJU ETAP Ic - BUDOWA SST NA ODCINKU OD BASENU GÓRNICZEGO DO PĘTLI PRZY ULICY TURKUSOWEJ <b>WIATA NA KŁADCE - LISTWA OKAPOWA KP1, KP3 i KP4</b> Stadium opracowania: PROJEKT WYKONAWCZY		
	Data: 03.2011	Skala: 1:10	<b>K08</b>
Projektant:	mgr inż. J. DOBKOWSKI	specj. konstrukcyjna	
Opracowanie:	-	upr. nr BK.II F. 7342/1314/98	
	-	specj.	
	-	upr. nr	
	-	specj.	
Sprawdzający:	-	upr. nr	
	-	specj.	