
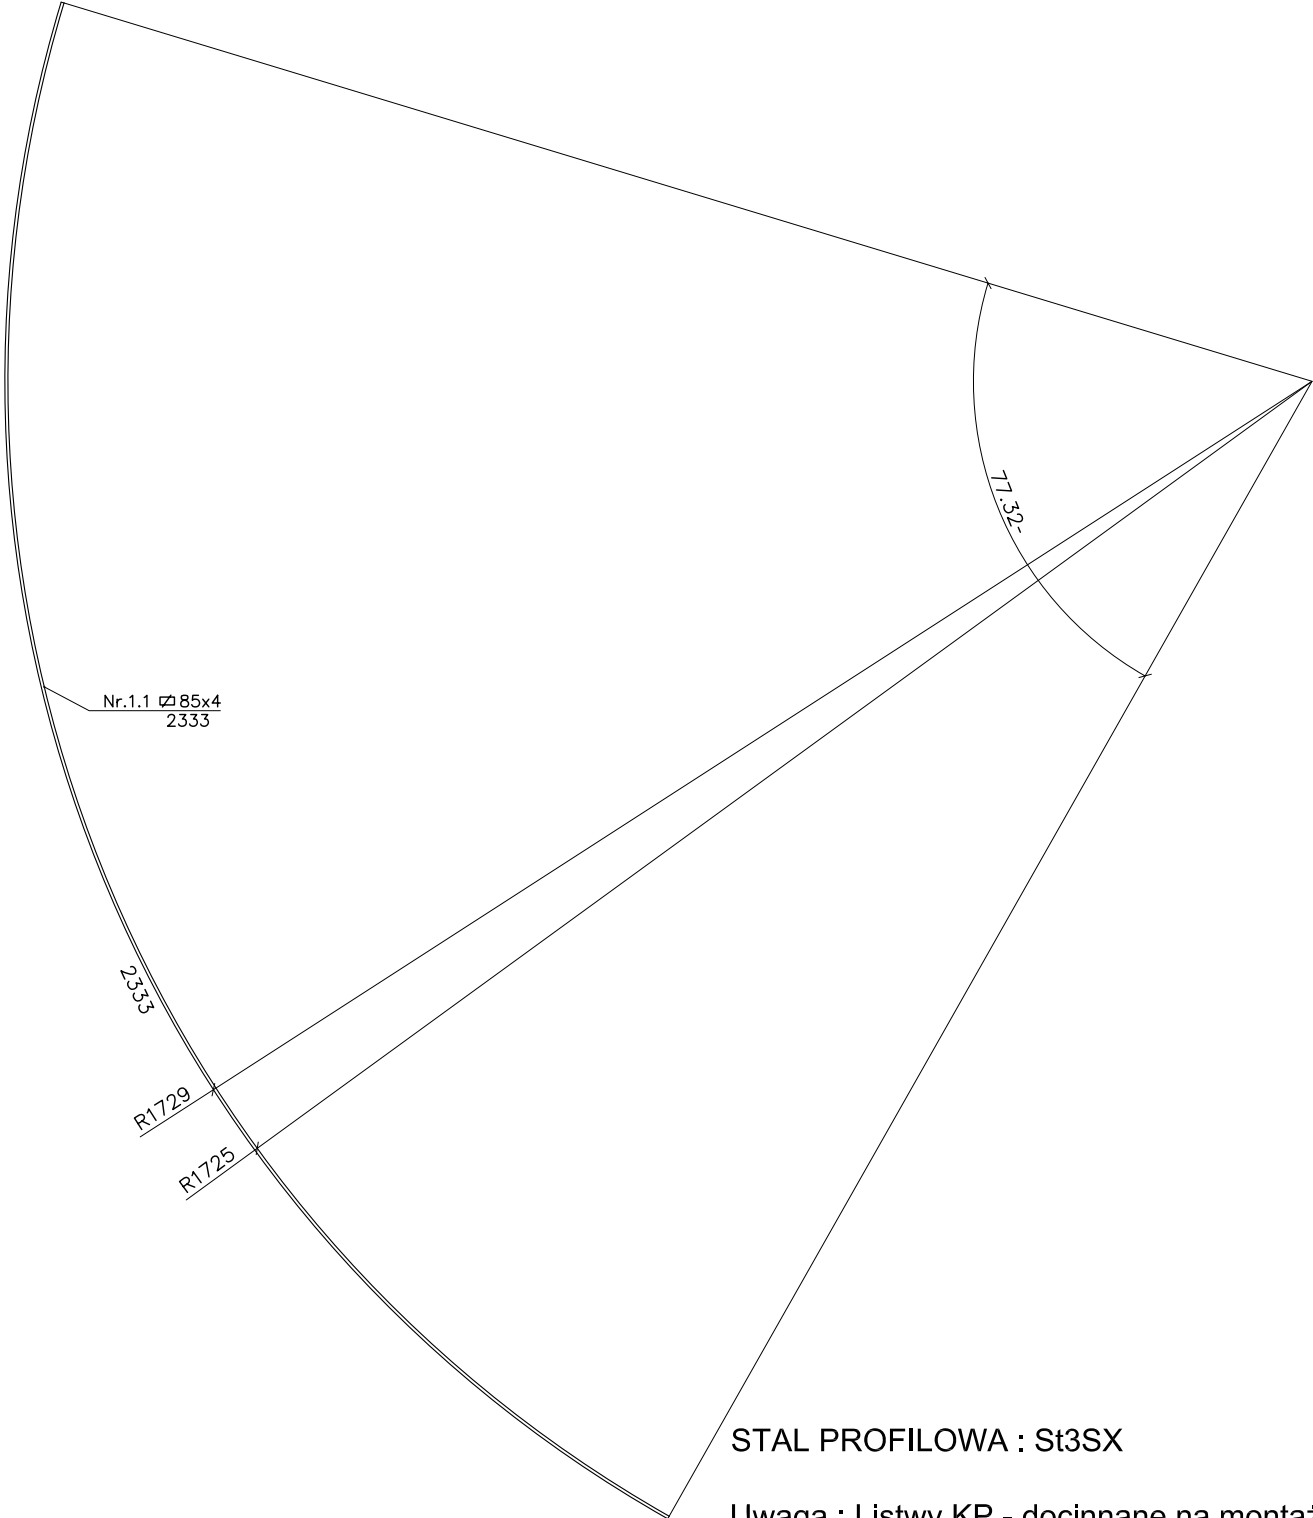



LISTWA KP2

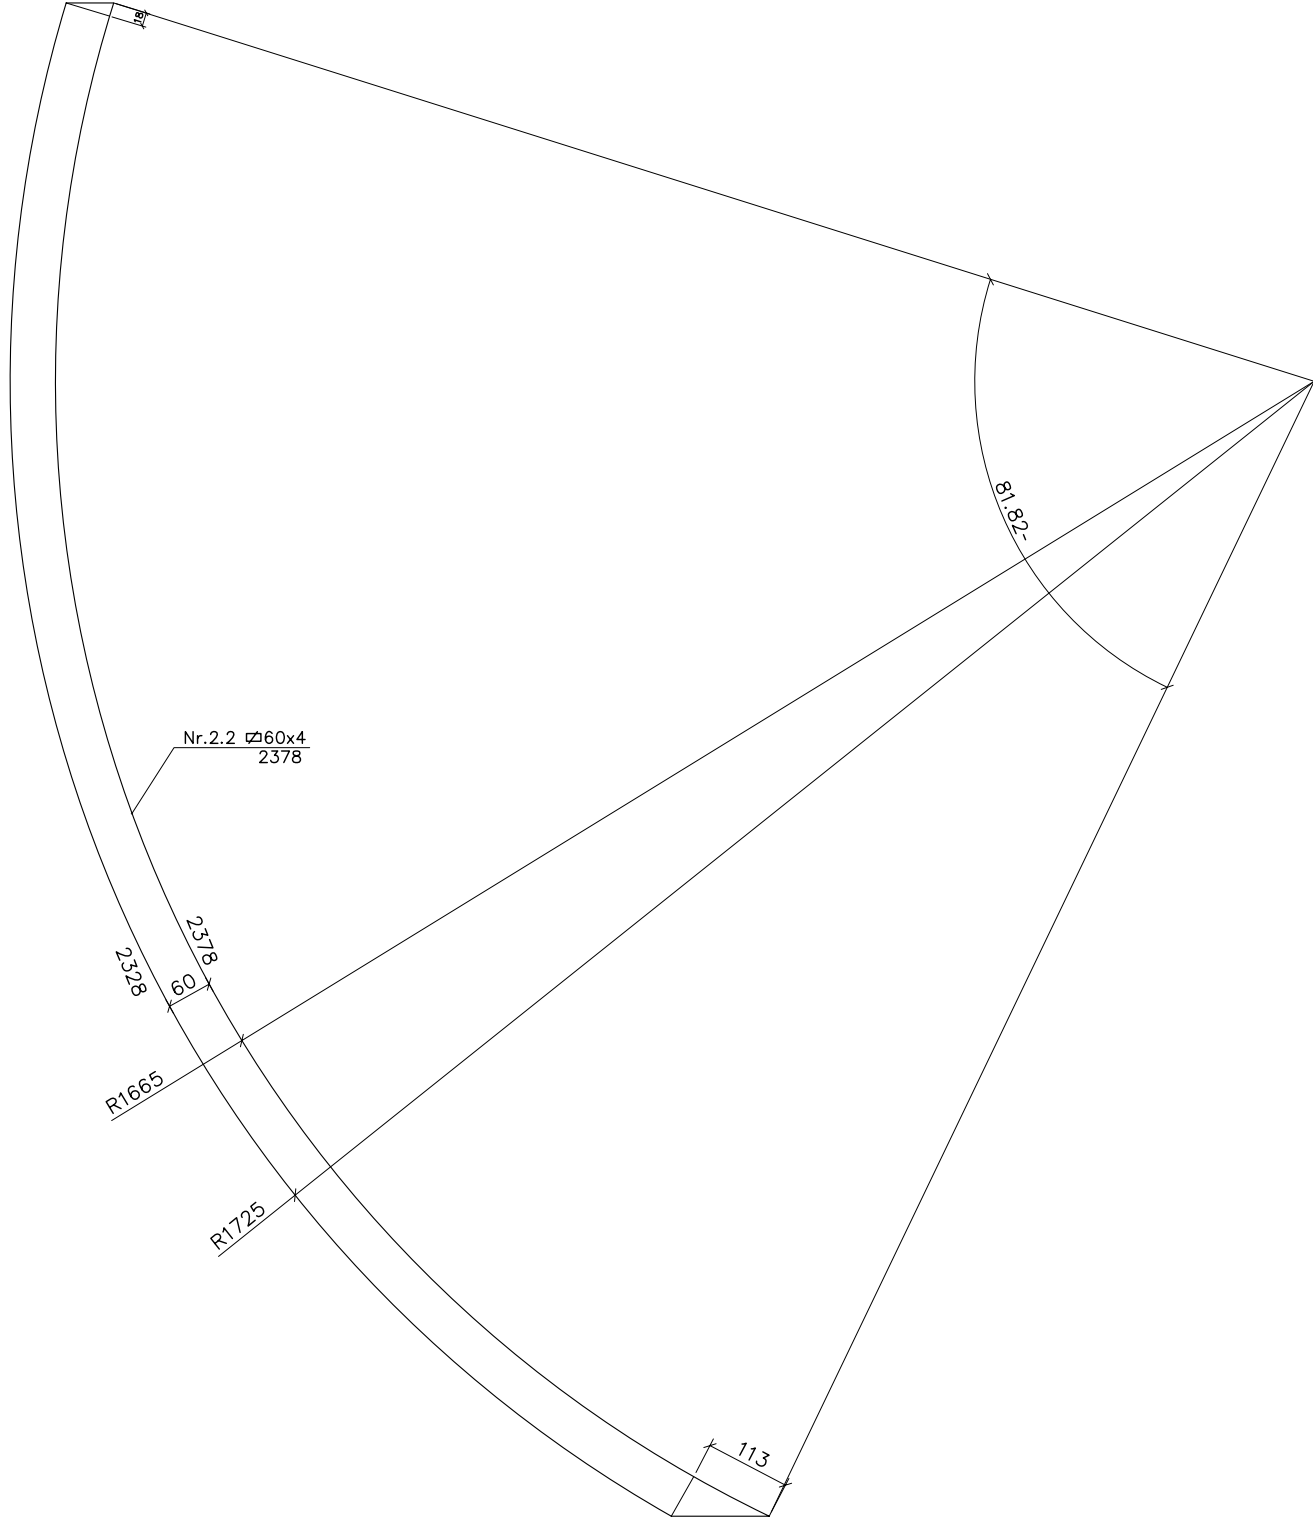


STAL PROFILOWA : St3SX

Uwaga : Listwy KP - docinnane na montażu po wykonaniu konstr. głównej

Szczegół 1 1:5

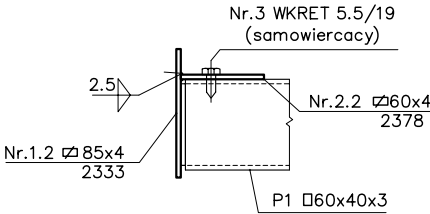

Rozwiązania zawarte w niniejszym opracowaniu podlegają ochronie prawa autorskiego i mogą być powielane oraz udostępniane osobom trzecim jedynie przez Zamawiającego w zakresie określonym w umowie o przeniesienie praw autorskich lub na podstawie pisemnego zezwolenia w/w Biura z zastrzeżeniem wszelkich skutków prawnych

 BPBK s.a. Biuro Projektów Budownictwa Komunalnego spółka akcyjna w Gdańsku 80-237 Gdańsk, ul. Jana Uphagena 27 tel. 058 341-40-11; fax 058 341-89-46	BUDOWA SZCZECIŃSKIEGO SZYBKIEGO TRAMWAJU ETAP Ic – BUDOWA SST NA ODCINKU OD BASENU GÓRNICZEGO DO PĘTLI PRZY ULICY TURKUSOWEJ WIATA NA KŁADCE - LISTWA OKAPOWA KP2			
	Stadium opracowania: PROJEKT WYKONAWCZY			
	Data: 03.2011	Skala: 1:10	K09 Rys nr	
	Nr zlec: 9390	Nr arch:		
Projektant:	mgr inż. J. DOBKOWSKI	specj. upr. nr	konstrukcyjna BK.II F. 7342/1314/98	
Opracowanie:	–	specj. upr. nr	–	
	–	specj. upr. nr	–	
	–	specj. upr. nr	–	
	–	specj. upr. nr	–	
Sprawdzający:	–	specj. upr. nr	–	