



# WIATA PRZYSTANKOWA

## RZUT ROZMIESZCZENIA SLUPÓW

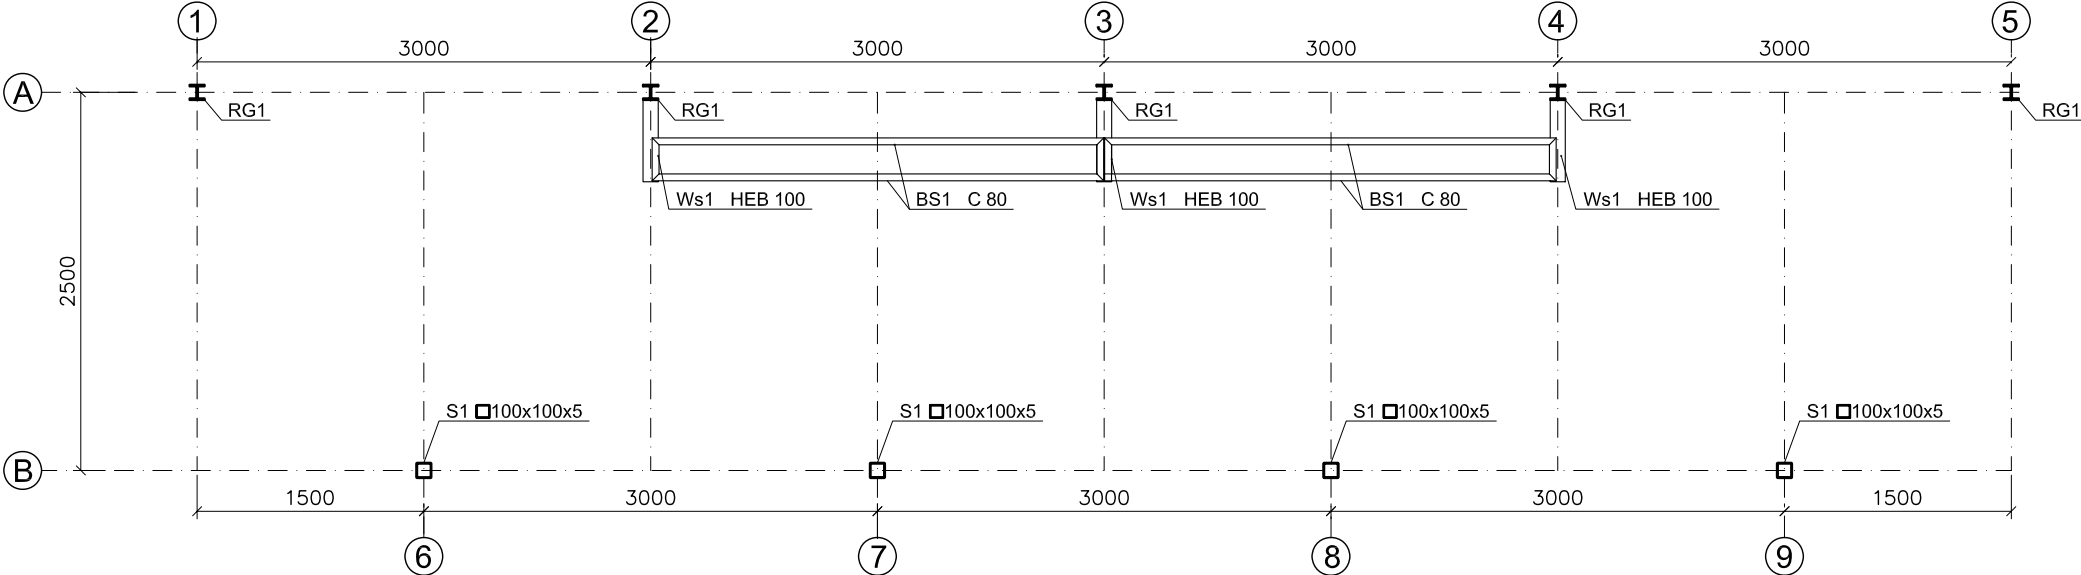

## RZUT ROZMIESZCZENIA RYGLI I TEŻNIKÓW

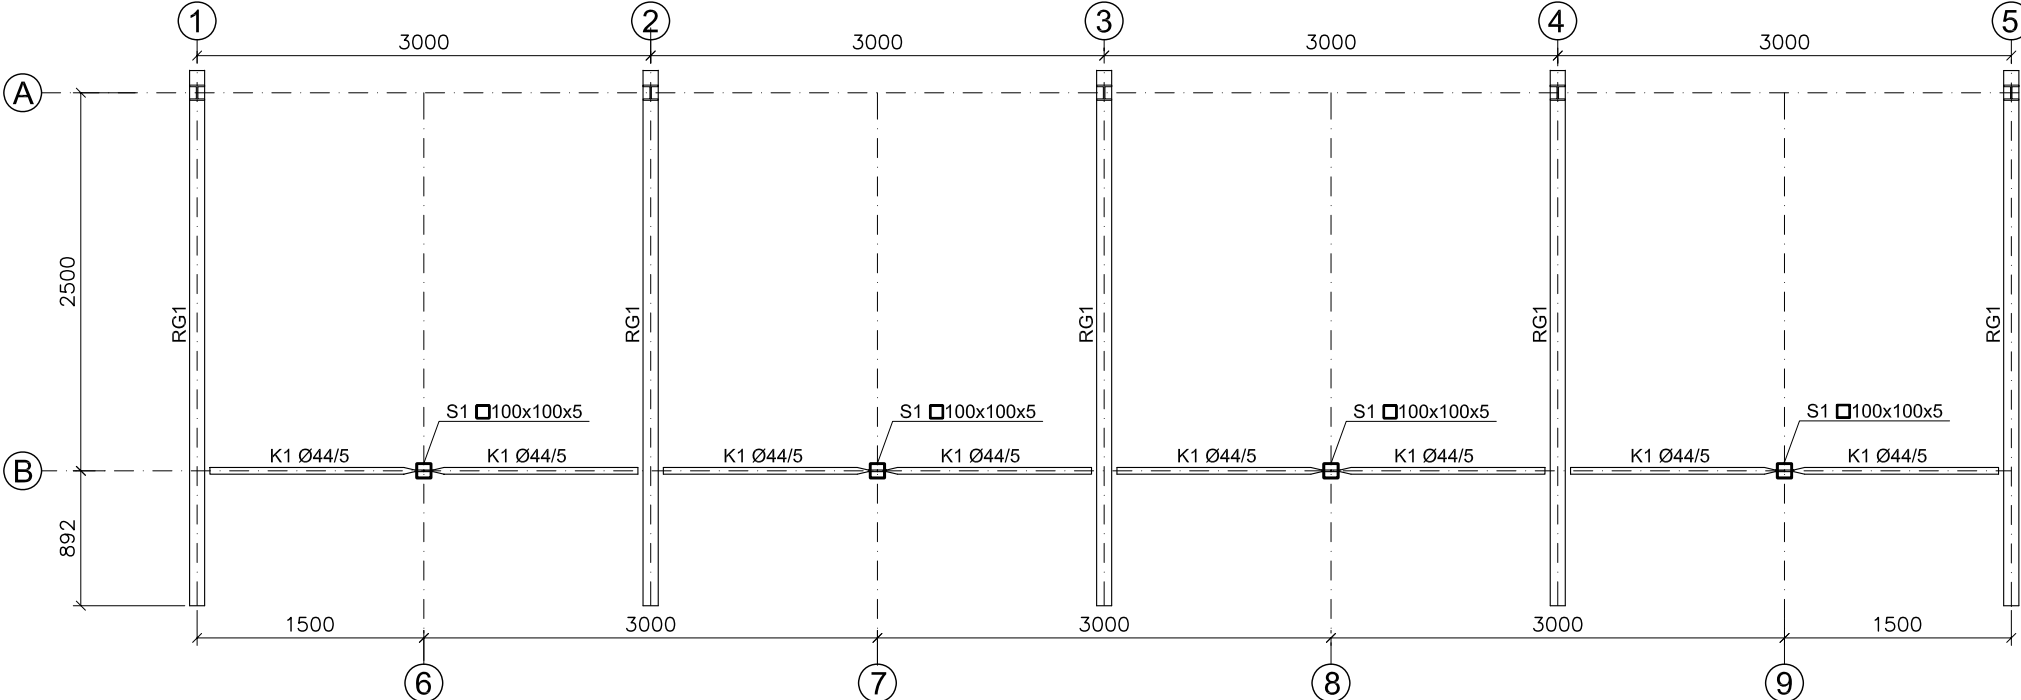

Rozwiązania zawarte w niniejszym opracowaniu podlegają ochronie prawa autorskiego i mogą być powielane oraz udostępniane osobom trzecim jedynie przez Zamawiającego w zakresie określonym w umowie o przeniesienie praw autorskich lub na podstawie pisemnego zezwolenia w/w Biura z zastrzeżeniem wszelkich skutków prawnych



80-237 Gdańsk, ul. Jana Uphagena 27  
tel. 058 341-40-11; fax 058 341-89-46

BUDOWA SZCZECIŃSKIEGO SZYBKIEGO TRAMWAJU  
ETAP Ic - BUDOWA SST  
NA ODCINKU OD BASENU GÓRNICZEGO DO PĘTLI PRZY ULICY TURKUSOWEJ  
WIATA WOLNOSTOJĄCA - RZUT SŁUPÓW I TEZNIKÓW

Stadium opracowania:	PROJEKT WYKONAWCZY
----------------------	--------------------

Data:	03.2011	Skala:	1:50	<div style="font-size: 2em; font-weight: bold;">K11</div> <div style="font-size: 0.8em;">Rys nr</div>
Nr zlec:	9390	Nr arch:		

Projektant:	mgr inż. J. DOBKOWSKI	specj.	konstrukcyjna	
		upr. nr	BK.11 F. 7342/1314/98	
Opracowanie:	—	specj.	—	
		upr. nr	—	
	—	specj.	—	
		upr. nr	—	
	—	specj.	—	
		upr. nr	—	
Sprawdzający:	—	specj.	—	
		upr. nr	—	