

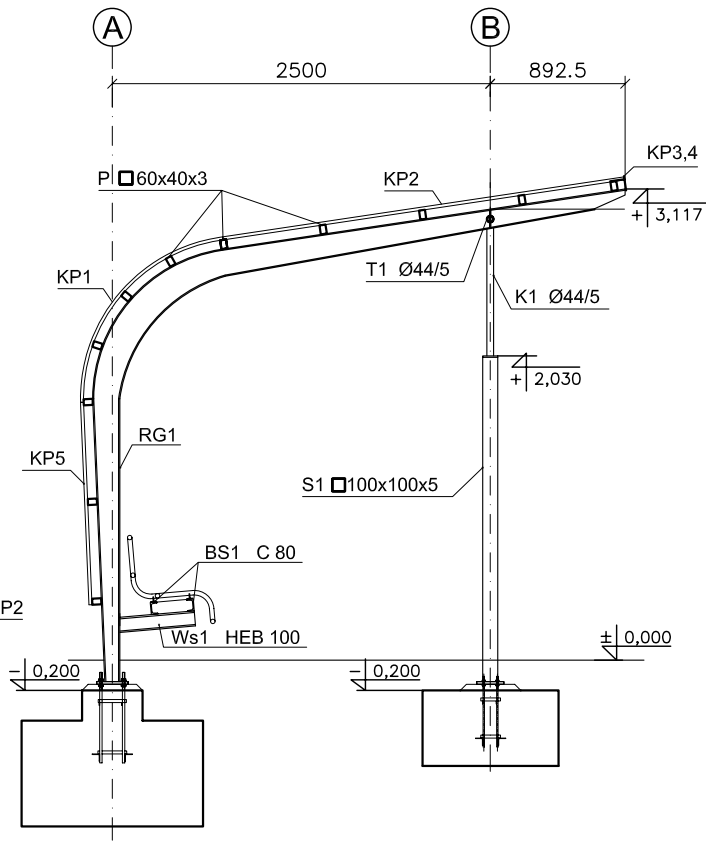


WIATA PRZYSTANKOWA

PRZĘKRÓJ POPRZECZNY

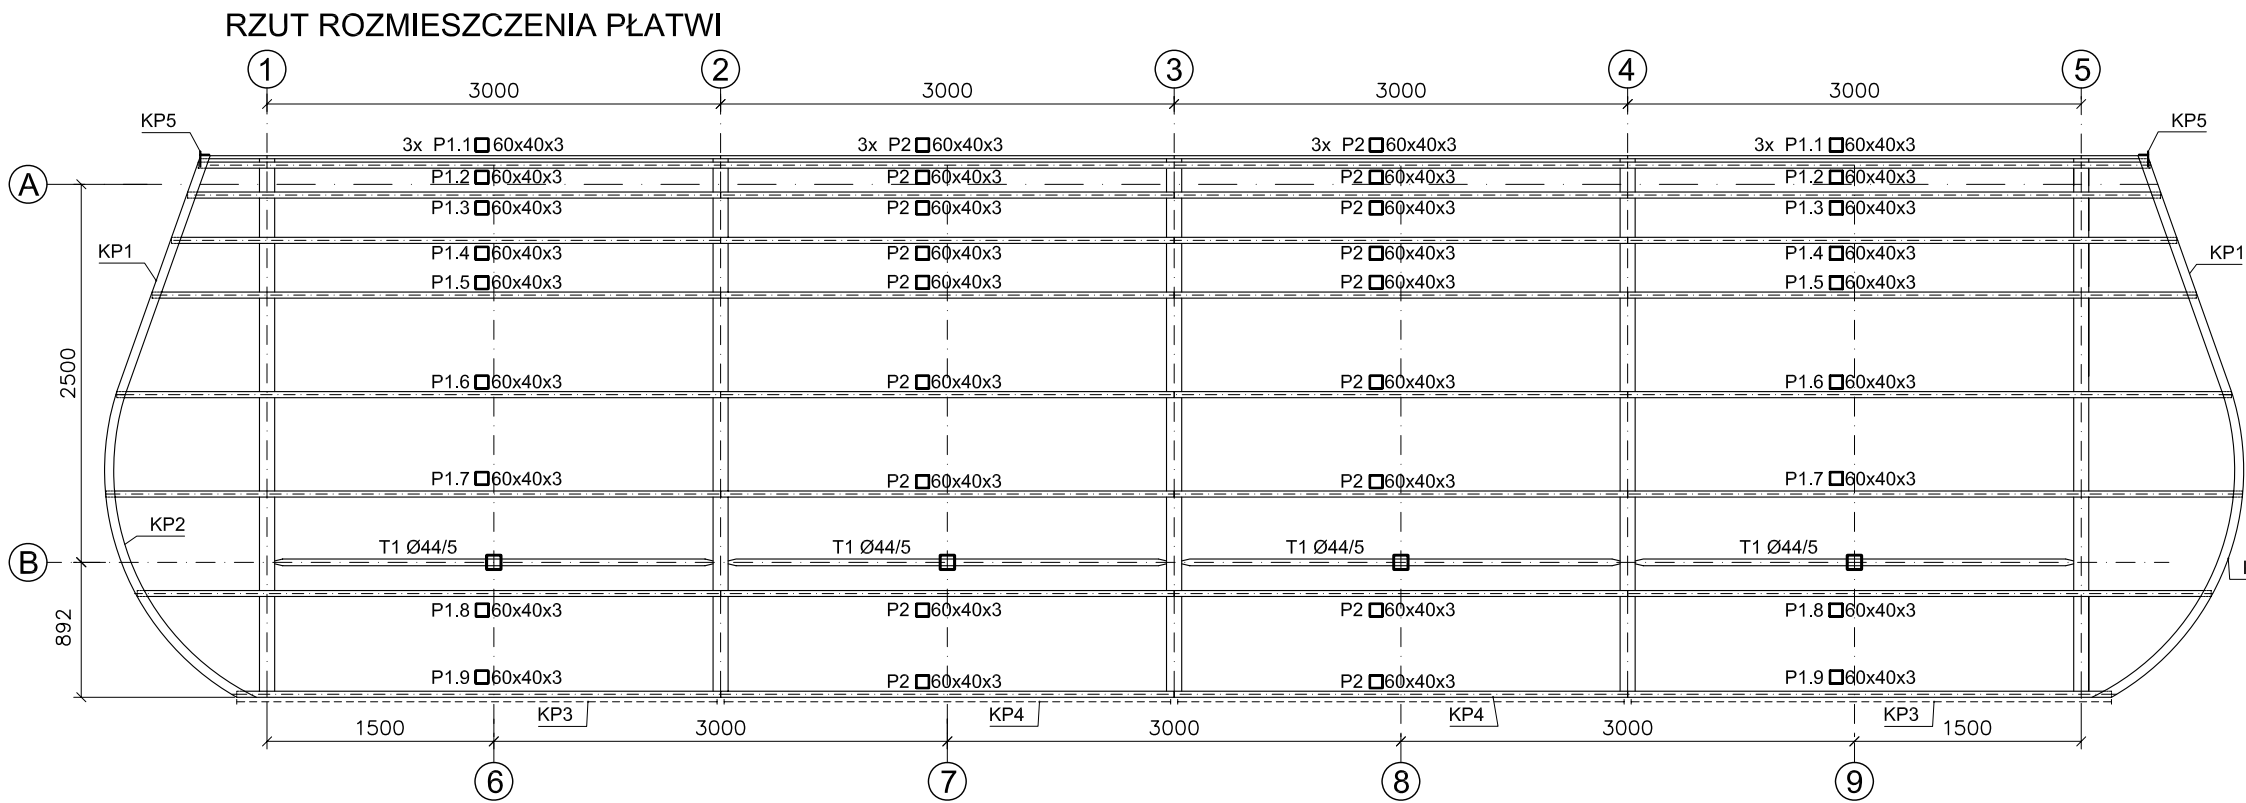

WIDOK OSI B

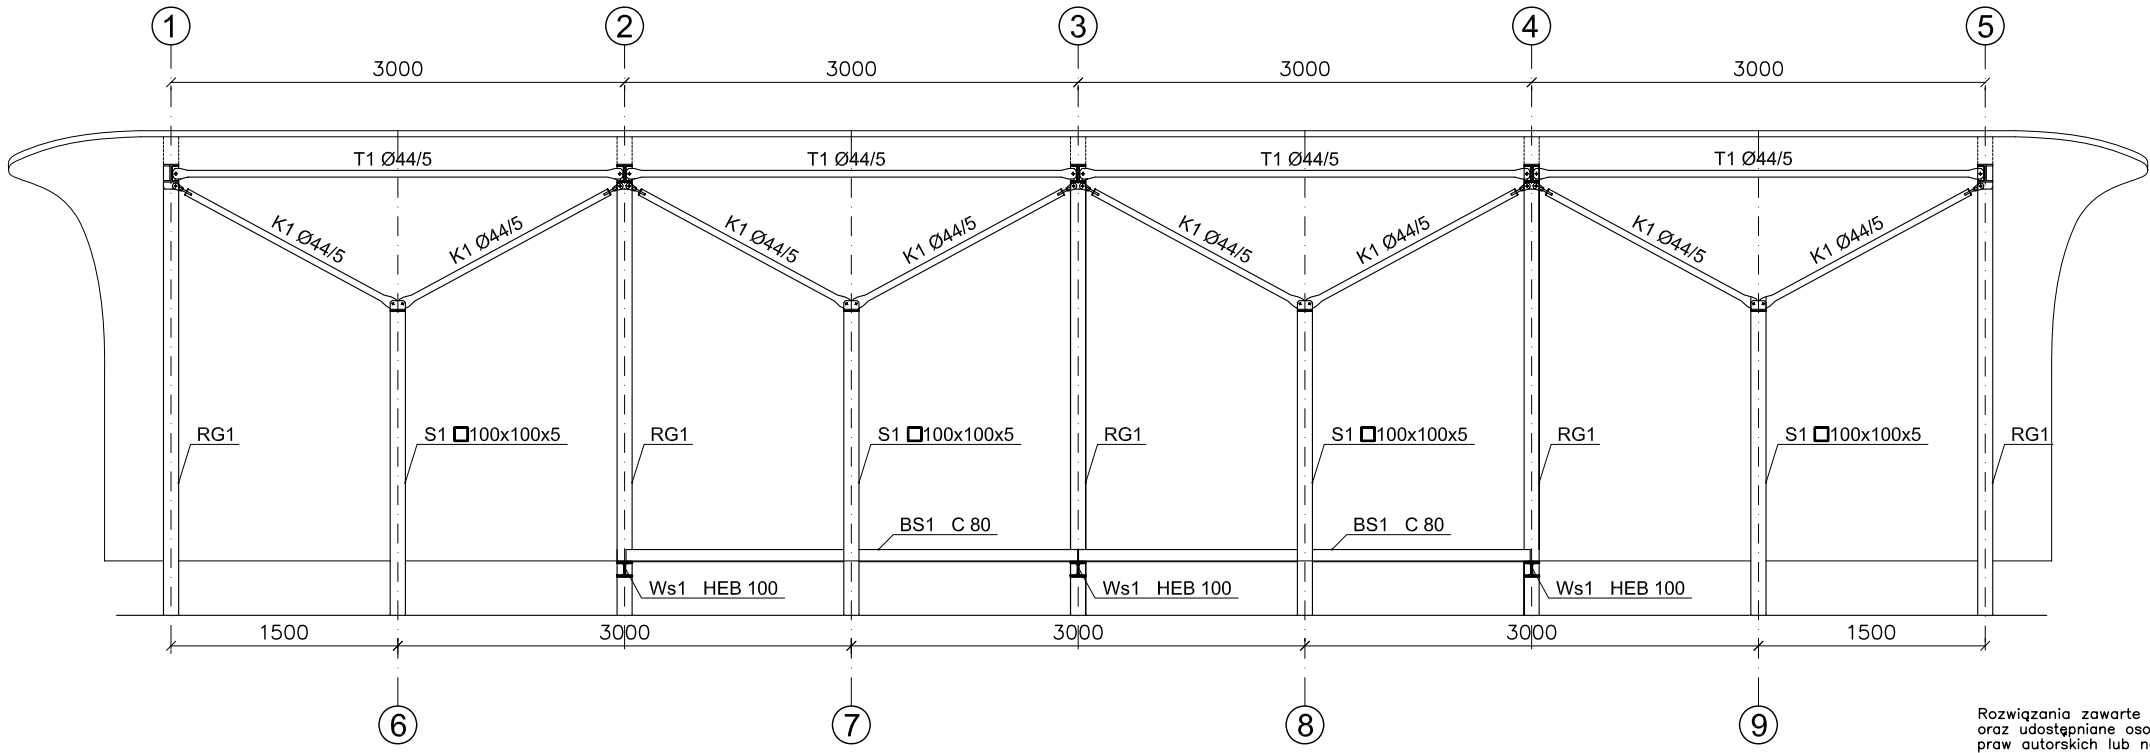

Rozwiązania zawarte w niniejszym opracowaniu podlegają ochronie prawa autorskiego i mogą być powielane oraz udostępniane osobom trzecim jedynie przez Zamawiającego w zakresie określonym w umowie o przeniesienie praw autorskich lub na podstawie pisemnego zezwolenia w/w Biura z zastrzeżeniem wszelkich skutków prawnych

 BPBK s.a. Biuro Projektów Budownictwa Komunalnego spółka akcyjna w Gdańsku 80-237 Gdańsk, ul. Jana Uphagena 27 tel. 058 341-40-11; fax 058 341-89-46	BUDOWA SZCZECIŃSKIEGO SZYBKIEGO TRAMWAJU ETAP Ic – BUDOWA SST NA ODCINKU OD BASENU GÓRNICZEGO DO PĘTLI PRZY ULICY TURKUSOWEJ WIATA WOLNOSTOJĄCA - RZUT PŁATWI, WIDOK I PRZEKROJ POPRZ.			
	Stadium opracowania: PROJEKT WYKONAWCZY			
	Data: 03.2011	Skala: 1:50	K12 Rys nr	
	Nr zlec: 9390	Nr arch:		
Projektant:	mgr inż. J. DOBKOWSKI	specj. konstrukcyjna		
Opracowanie:	–	upr. nr BK.II F. 7342/1314/98		
	–	specj.		
	–	upr. nr		
	–	specj.		
Sprawdzający:	–	upr. nr		
		specj.		
		upr. nr		