




## STEŻENIE T-1

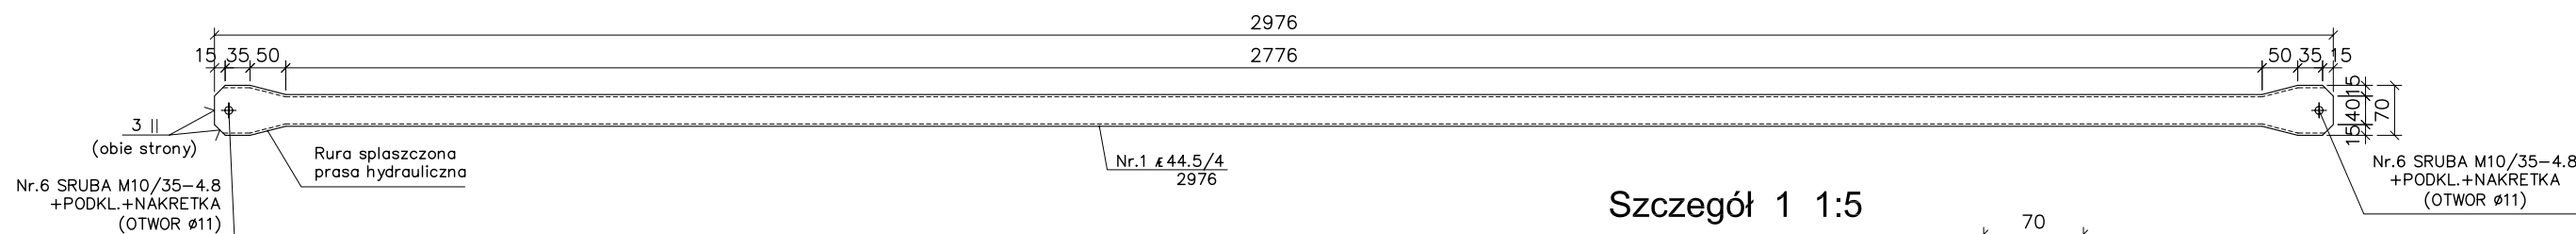

## STEŻENIE K-1

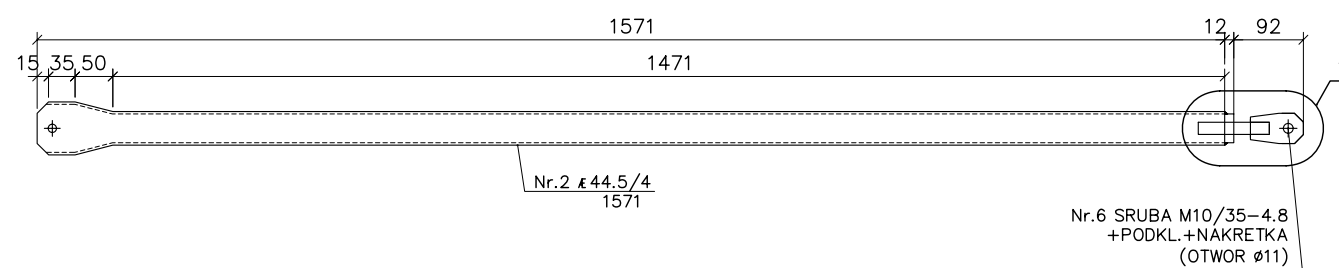

### Szczegół 1 1:5

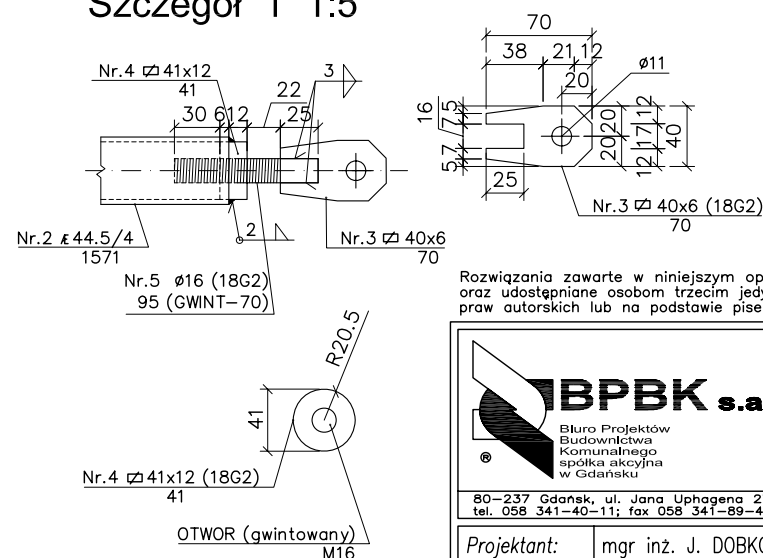

STAL PROFILOWA : St3SX

Rozwiązania zawarte w niniejszym opracowaniu podlegają ochronie prawa autorskiego i mogą być powielane oraz udostępniane osobom trzecim jedynie przez Zamawiającego w zakresie określonym w umowie o przeniesienie praw autorskich lub na podstawie pisemnego zezwolenia w/w Biura z zastrzeżeniem wszelkich skutków prawnych

 <b>BPBK s.a.</b> Biuro Projektów Budownictwa Komunalnego spółka akcyjna w Gdańsku  80-237 Gdańsk, ul. Jana Uphagena 27 tel. 058 341-40-11; fax 058 341-89-46	BUDOWA SZCZECIŃSKIEGO SZYBKIEGO TRAMWAJU ETAP Ic – BUDOWA SST NA ODCINKU OD BASENU GÓRNICZEGO DO PĘTLI PRZY ULICY TURKUSOWEJ <b>WIATA WOLNOSTOJĄCA - STEŻENIA T1 i K1</b>			
	Stadium opracowania:		PROJEKT WYKONAWCZY	
	Data:	03.2011	Skala:	1:10
	Nr zlec:	9390	Nr arch:	
				<b>K14</b> Rys nr
Projektant:	mgr inż. J. DOBKOWSKI		specj. konstrukcyjna upr. nr BK.II F. 7342/1314/98	
Opracowanie:	–		specj. –	
	–		upr. nr –	
	–		specj. –	
	–		upr. nr –	
Sprawdzający:	–		specj. –	
			upr. nr –	
			specj. –	
			upr. nr –	