




SŁUP S1

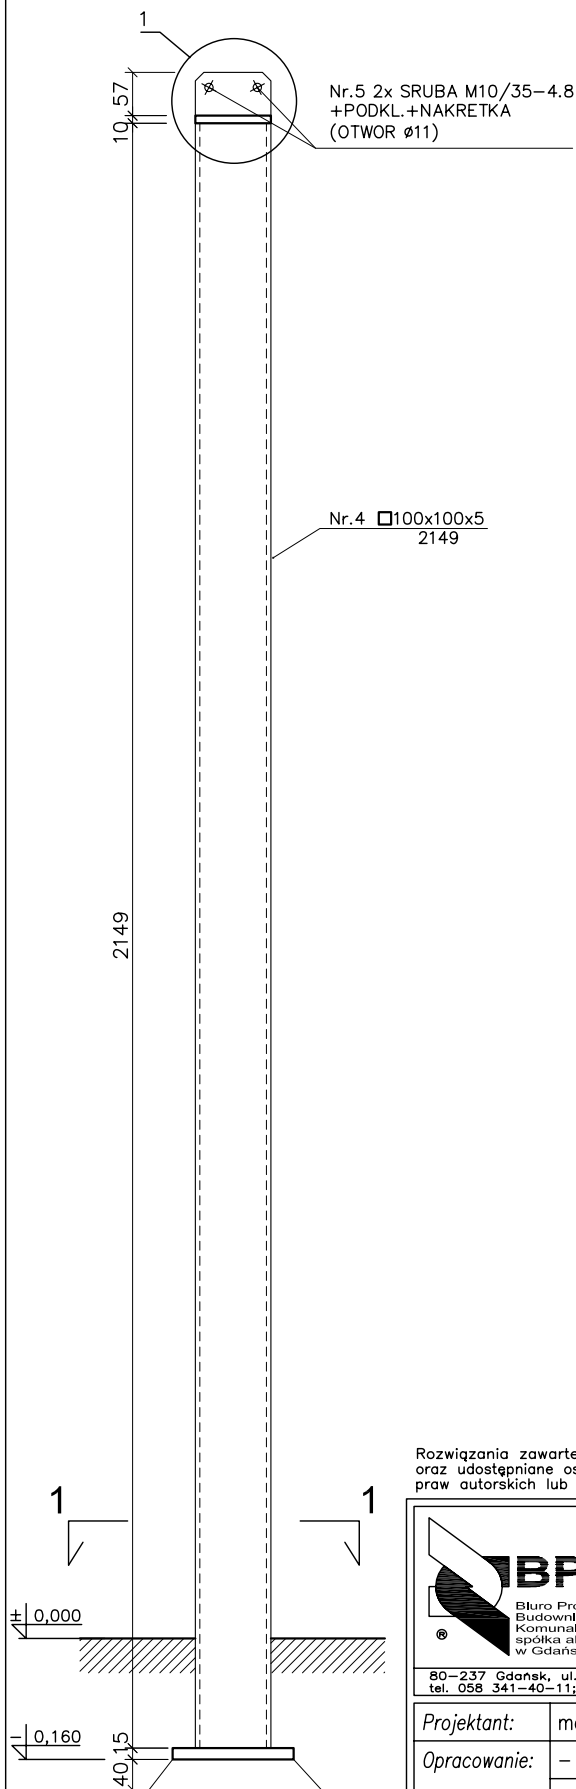

Przekrój 1-1 1:5

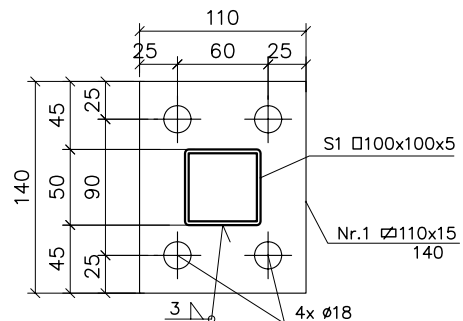

Szczegół 1 1:5

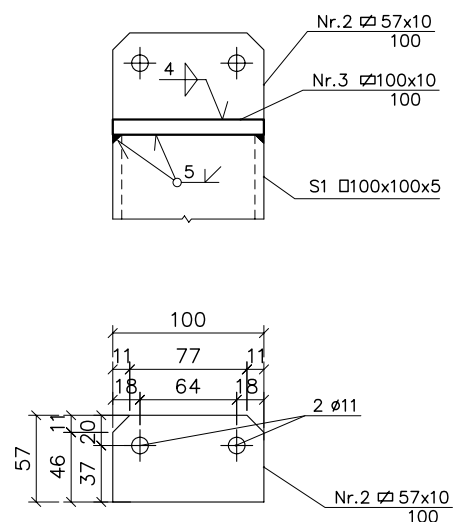

STAL PROFILOWA : St3SX

Rozwiązania zawarte w niniejszym opracowaniu podlegają ochronie prawa autorskiego i mogą być powielane oraz udostępniane osobom trzecim jedynie przez Zamawiającego w zakresie określonym w umowie o przeniesienie praw autorskich lub na podstawie pisemnego zezwolenia w/w Biura z zastrzeżeniem wszelkich skutków prawnych

 80-237 Gdańsk, ul. Jana Uphagena 27 tel. 058 341-40-11; fax 058 341-89-46		BUDOWA SZCZECIŃSKIEGO SZYBKIEGO TRAMWAJU ETAP Ic - BUDOWA SST NA ODCINKU OD BASENU GÓRNICZEGO DO PĘTLI PRZY ULICY TURKUSOWEJ WIATA WOLNOSTOJĄCA - SŁUP S1	
		Stadium opracowania: PROJEKT WYKONAWCZY	
Projektant:	mgr inż. J. DOBKOWSKI	Data: 03.2011	Skala: 1:10
Opracowanie:	-	Nr zlec: 9390	Nr arch: K16
Sprawdzający:	-	specj. konstrukcyjna	upr. nr BK.II F. 7342/1314/98
	-	specj. upr. nr	-
	-	specj. upr. nr	-
	-	specj. upr. nr	-
Sprawdzający:	-	specj. upr. nr	-
	-	specj. upr. nr	-