
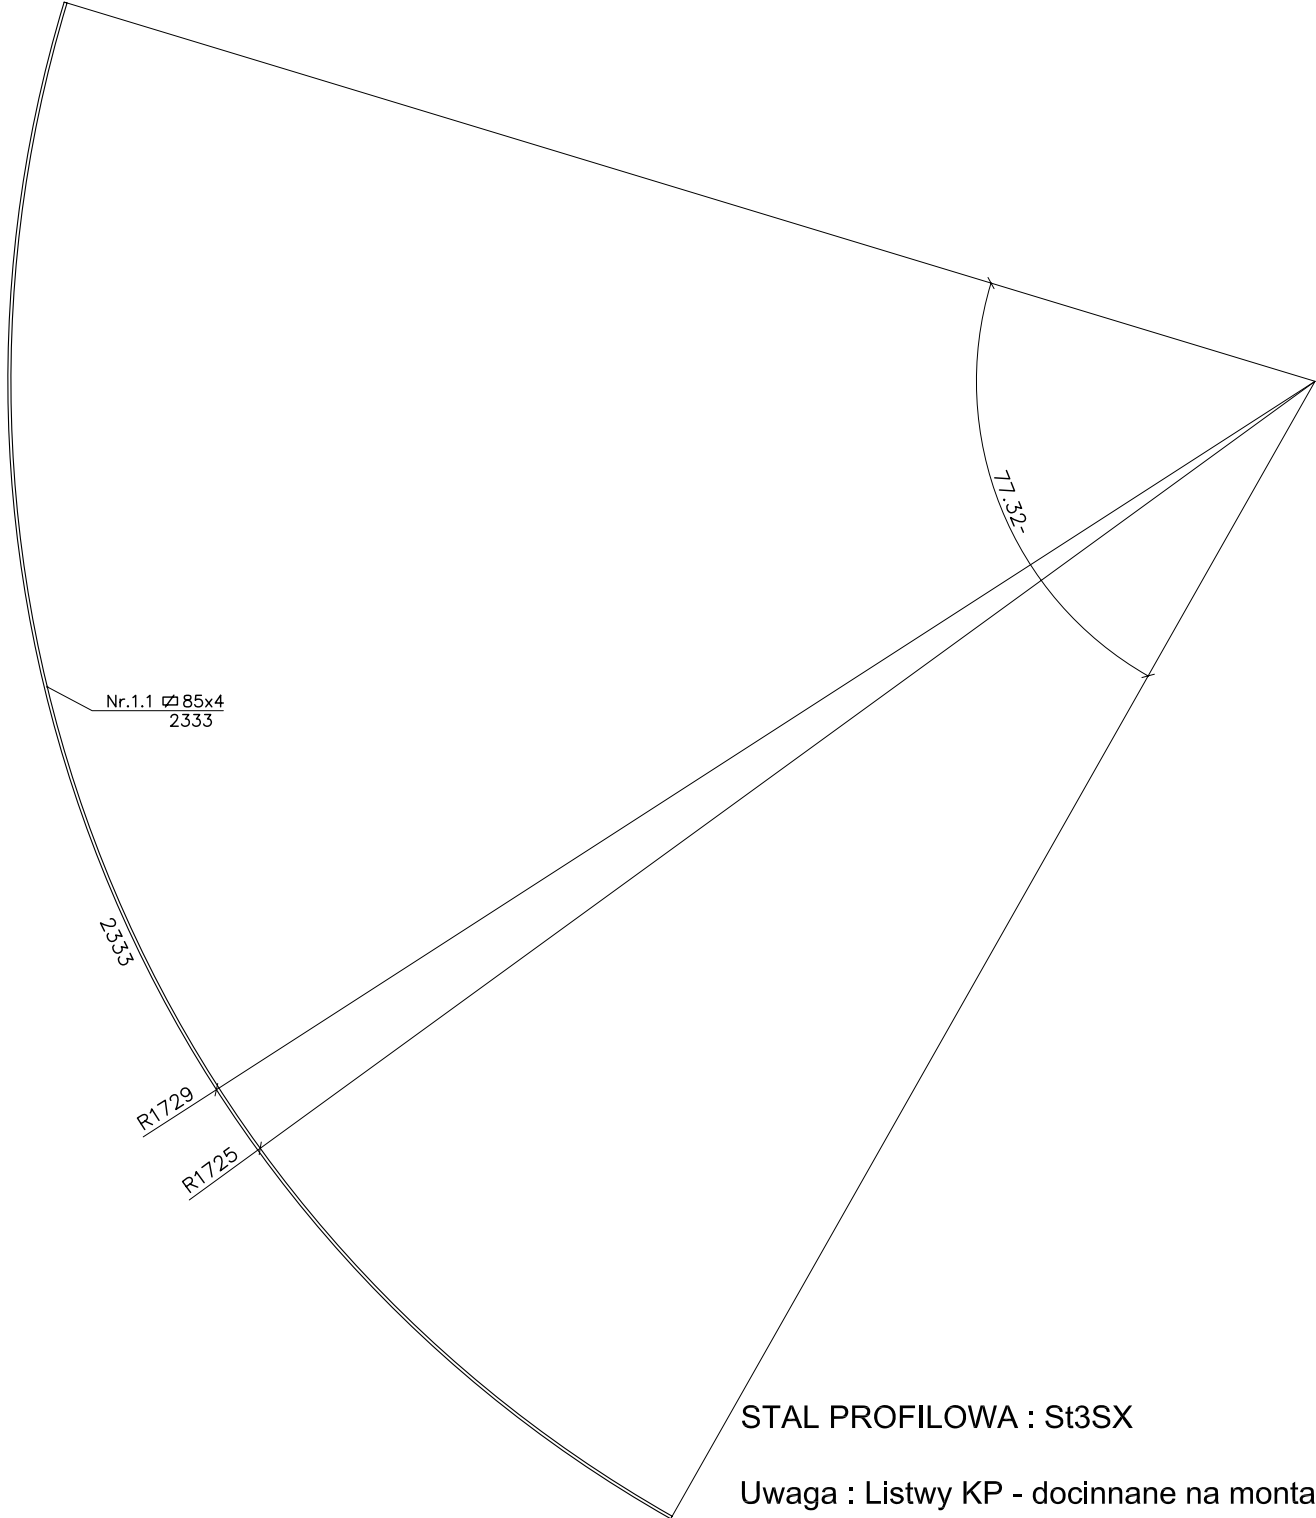



LISTWA KP2

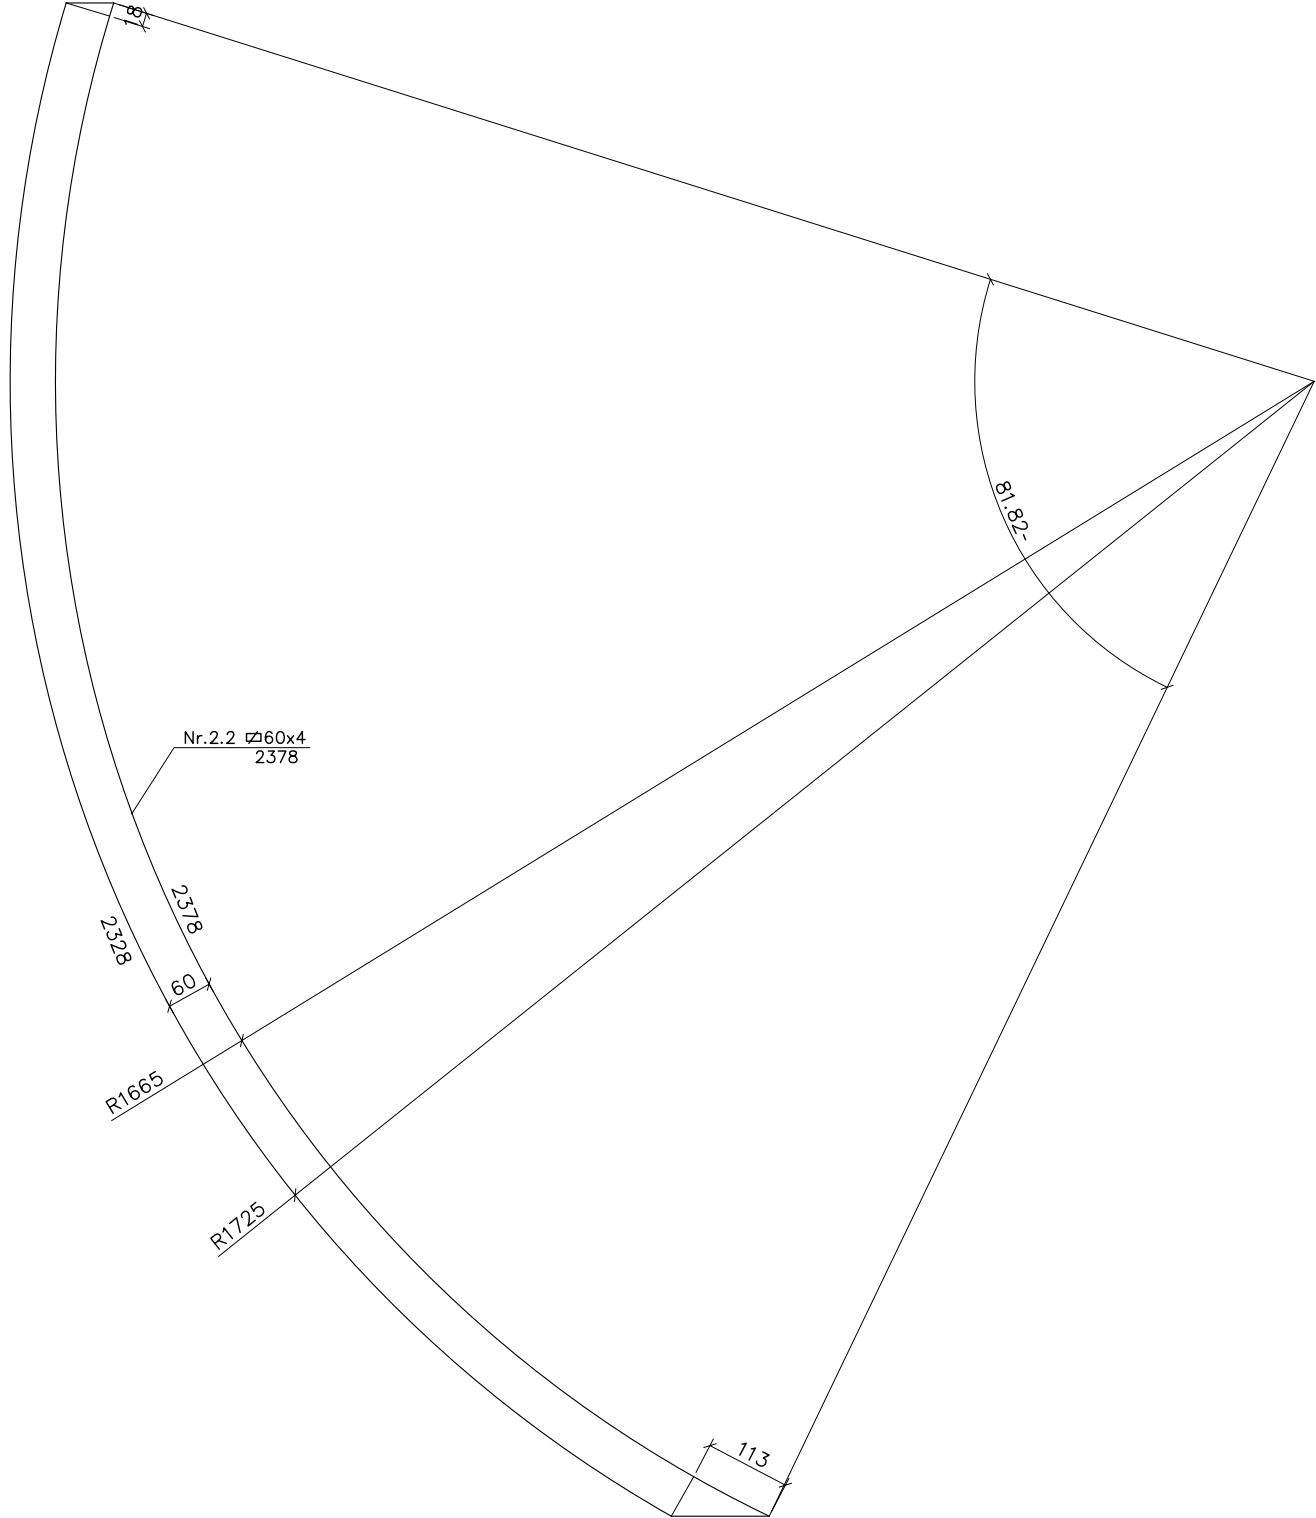


STAL PROFILOWA : St3SX

Uwaga : Listwy KP - docinane na montażu po wykonaniu konstr. głównej

Szczegół 1 1:5

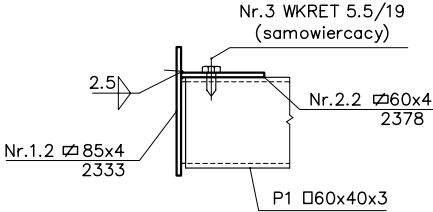

Rozwiązania zawarte w niniejszym opracowaniu podlegają ochronie prawa autorskiego i mogą być powielane oraz udostępniane osobom trzecim jedynie przez Zamawiającego w zakresie określonym w umowie o przeniesienie praw autorskich lub na podstawie pisemnego zezwolenia w/w Biura z zastrzeżeniem wszelkich skutków prawnych

|  |                       |   |   |  |
|--|-----------------------|---|---|--|
|  <b>BPBK s.a.</b><br>Biuro Projektów<br>Budownictwa<br>Komunalnego<br>spółka akcyjna<br>w Gdańsku<br>80-237 Gdańsk, ul. Jana Uphagena 27<br>tel. 058 341-40-11; fax 058 341-89-46 |                       | BUDOWA SZCZECIŃSKIEGO SZYBKIEGO TRAMWAJU<br>ETAP Ic - BUDOWA SST<br>NA ODCINKU OD BASENU GÓRNICZEGO DO PĘTLI PRZY ULICY TURKUSOWEJ<br><b>WIATA WOLNOSTOJĄCA- LISTWA OKAPOWA KP2</b><br>Stadium opracowania: PROJEKT WYKONAWCZY<br>Data: 03.2011 Skala: 1:10<br>Nr zlec: 9390 Nr arch: <b>K18</b> Rys nr |   |  |
|  |                       | specj. konstrukcyjna<br>upr. nr BK.II F. 7342/1314/98   |   |  |
| Projektant:  | mgr inż. J. DOBKOWSKI | specj.  | - |  |
| Opracowanie:   | -                     | upr. nr   | - |  |
|  | -                     | specj.  | - |  |
|  | -                     | upr. nr   | - |  |
|  | -                     | specj.  | - |  |
| Sprawdzający:  | -                     | upr. nr   | - |  |
|  | -                     | specj.  | - |  |