




RAMKA BS1

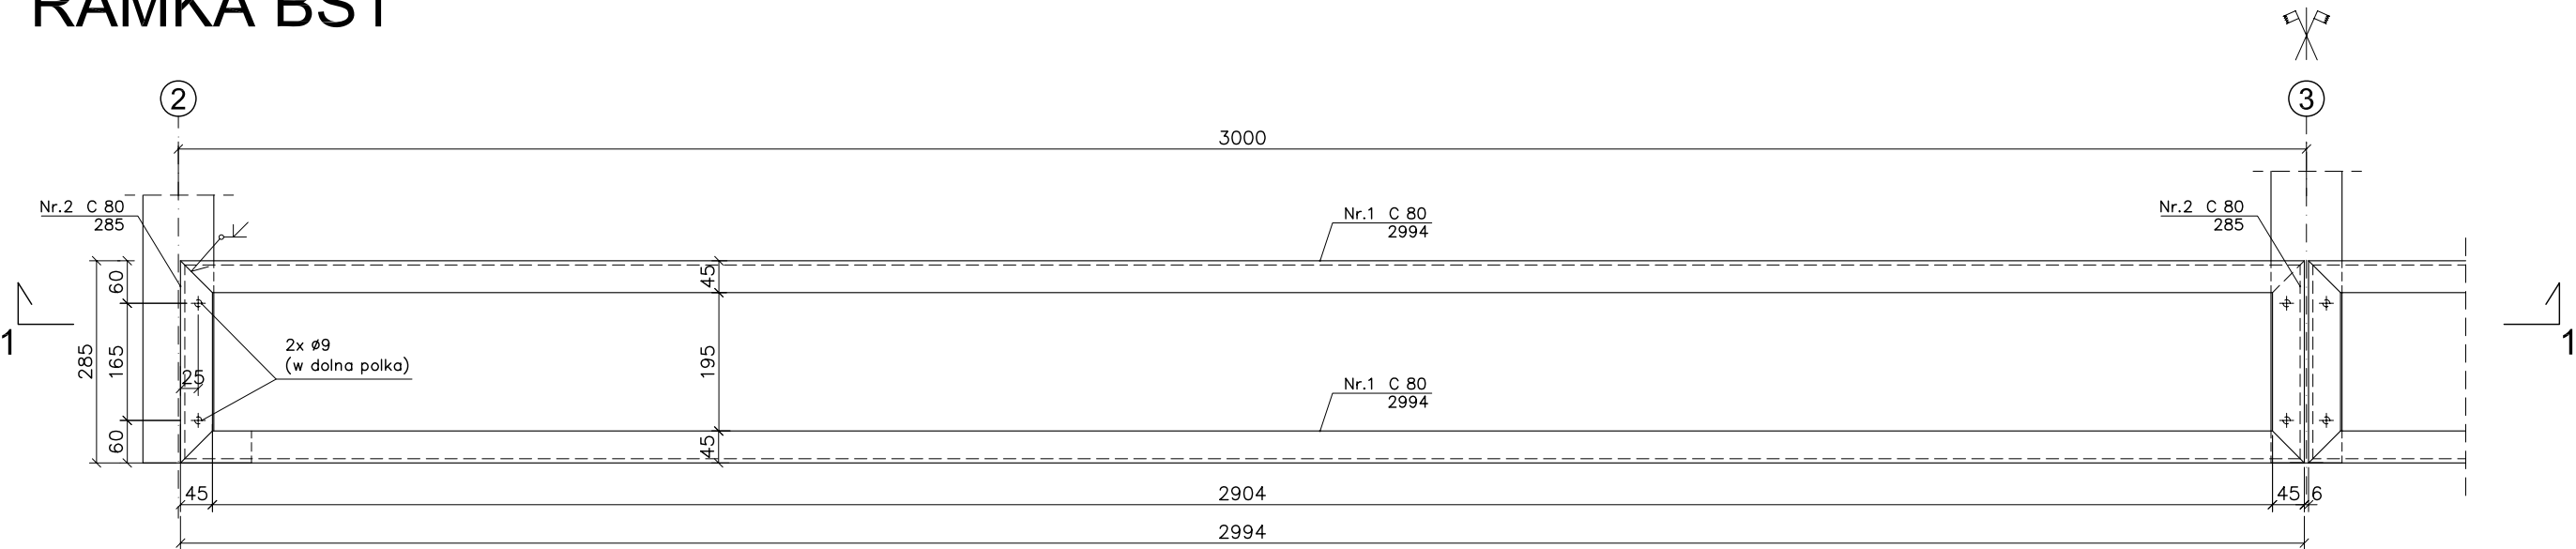

Przekrój 1-1

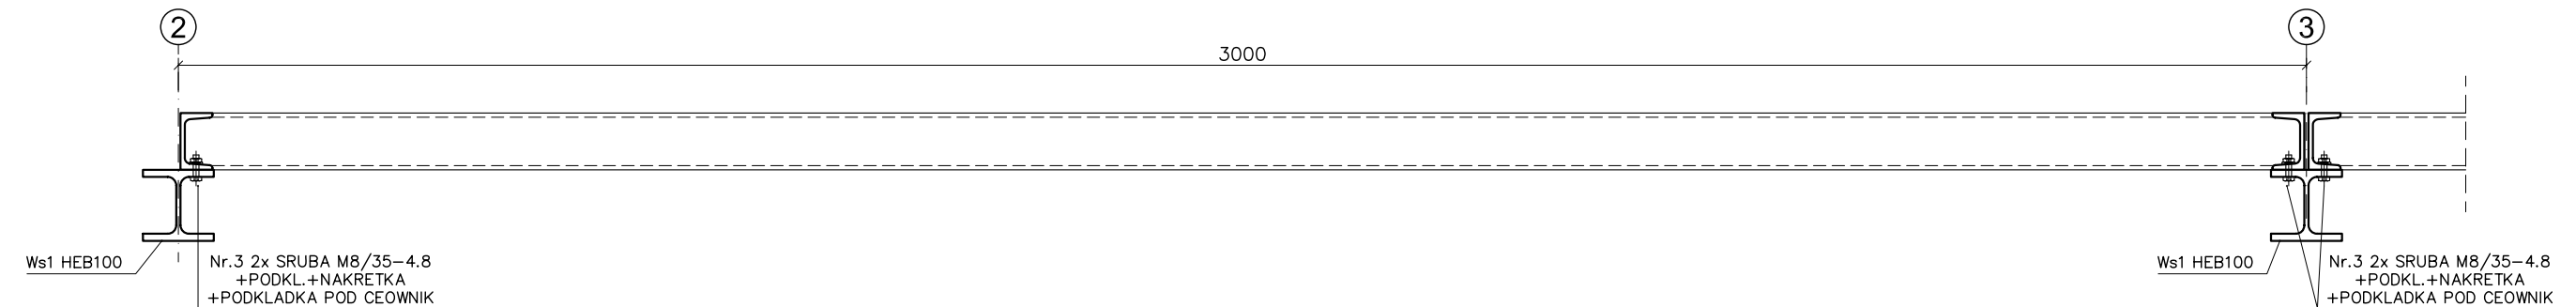

WSPORNIK Ws1

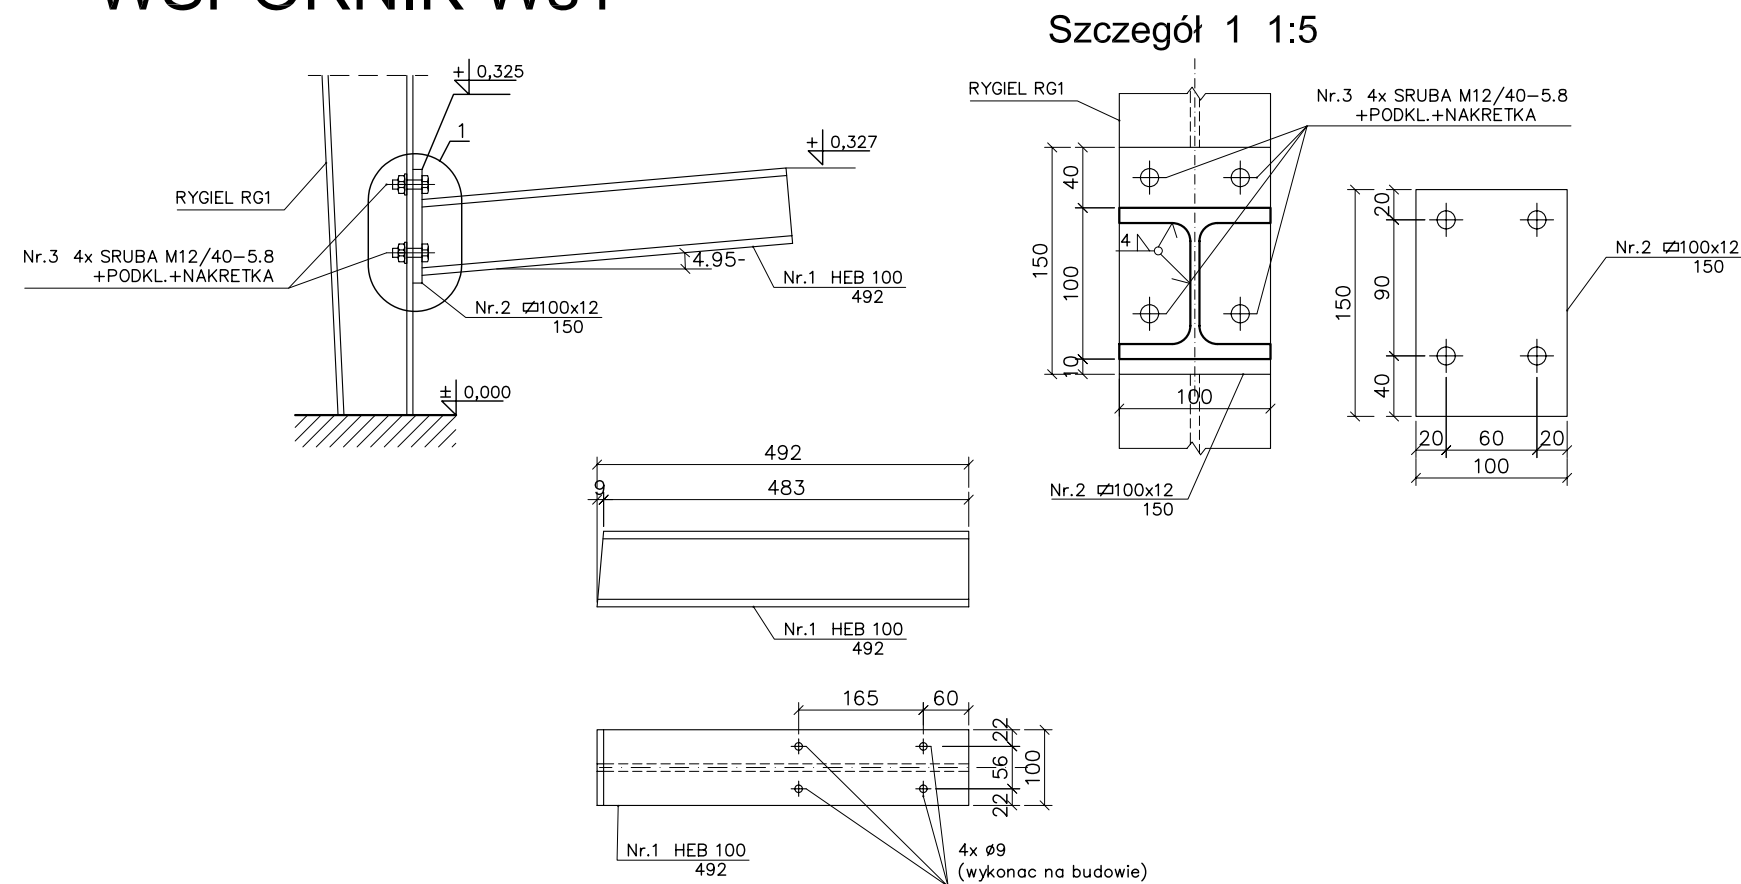

STAL PROFILOWA : St3SX
Uwaga : Otwory pod krzesłka na budowie wg. detalu ślusarki

Rozwiązania zawarte w niniejszym opracowaniu podlegają ochronie prawa autorskiego i mogą być powielane oraz udostępniane osobom trzecim jedynie przez Zamawiającego w zakresie określonym w umowie o przeniesienie praw autorskich lub na podstawie pisemnego zezwolenia w/w Biura z zastrzeżeniem wszelkich skutków prawnych

 BPBK s.a. Biuro Projektów Budownictwa Komunalnego spółka akcyjna w Gdańsku 80-237 Gdańsk, ul. Jana Uphagena 27 tel. 058 341-40-11; fax 058 341-89-46		BUDOWA SZCZECIŃSKIEGO SZYBKIEGO TRAMWAJU ETAP Ic - BUDOWA SST NA ODCINKU OD BASENU GÓRNICZEGO DO PĘTLI PRZY ULICY TURKUSOWEJ SIEDZISKO Ł1 - RAMKA BS1 I WSPORNIK Ws1		
		Stadium opracowania:	PROJEKT WYKONAWCZY	
Data:		03.2011	Skala:	1:25
Nr zlec:		9390	Nr arch:	K21
Projektant:	mgr inż. J. DOBKOWSKI		specj. konstrukcyjna	
Opracowanie:	-		upr. nr BK.II F. 7342/1314/98	
	-		specj.	
	-		upr. nr	
	-		specj.	
Sprawdzający:	-		upr. nr	
	-		specj.	
	-		upr. nr	
	-		specj.	