


PRZYSTANEK 'TURKUSOWA' – PERONY POBOCZNE
SKALA 1:200

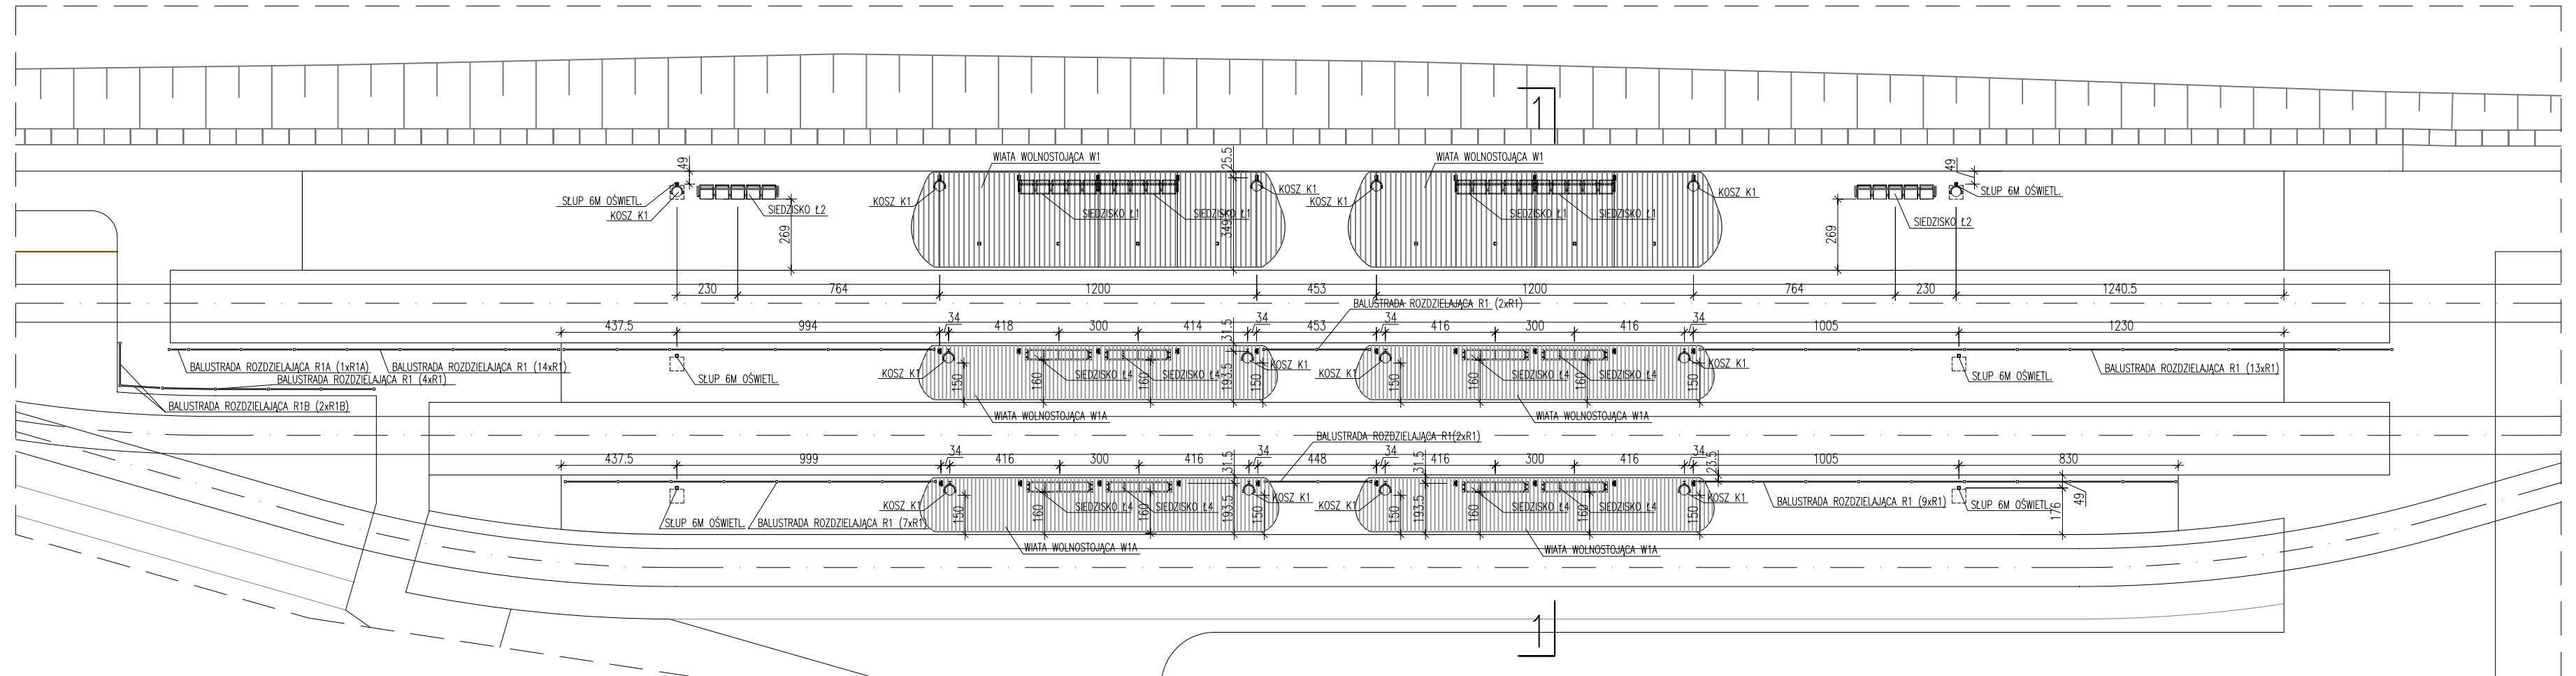

RZUT ZBIORCZY

ZESTAWIENIE ELEMENTÓW MAŁEJ ARCHITEKTURY

Ilość słupków: – 63szt

BALUSTRADA ROZDZIELAJĄCA R1 (dł przęsła 182cm)

Ilość pręseł: – 38szt

BALUSTRADA ROZDZIELAJĄCA R1A (dł przęsła 56cm)

ilość pręseł: – 1szt

BALUSTRADA ROZDZIELAJĄCA R1B (dł przęsła 142cm)

ilość pręseł: – 2szt

KOSZE NA ŚMIECI K1 – 14szt


ZESTAW SIDZISK Ł1 (2MODUŁOWY) – 2szt

SIEDZISKO Ł2 - 2szt

SIEDZISKO Ł4 – 8szt

WIATA WOLNOSTOJĄCA W1 – 2szt

WIATA WOLNOSTOJĄCA W1A – 4szt

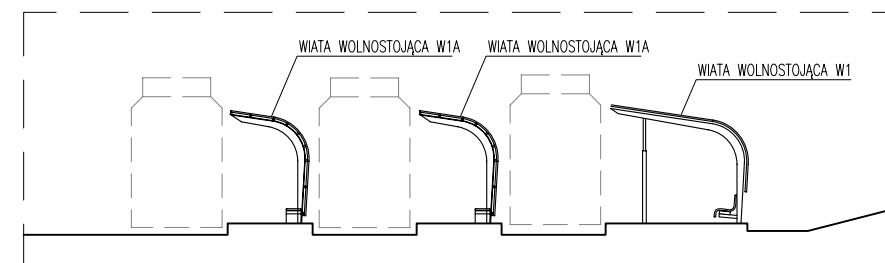

PRZEKRÓJ 1-1

Rozwiązania zawarte w niniejszym opracowaniu podlegają ochronie prawa autorskiego i mogą być powielane oraz udostępniane osobom trzecim jedynie przez Zamawiającego w zakresie określonym w umowie o przeniesienie praw autorskich lub na podstawie pisemnego zezwolenia w/w Biura z zastrzeżeniem wszelkich skutków prawnych

 BPBK s.a. Biuro Projektów Budownictwa Komunalnego spółka akcyjna w Gdańsku	BUDOWA SZCZECIŃSKIEGO SZYBKIEGO TRAMWAJU ETAP Ic – BUDOWA SST NA ODCINKU OD BASENU GÓRNICZEGO DO PĘTLI PRZY ULICY TURKUSOWEJ PERONY - RZUT I PRZEKRÓJ		
	Stadium opracowania: PROJEKT BUDOWLANY		
	Data: 03.2011	Skala: 1:200	3 Rys nr
	Nr zlec: 9390	Nr arch:	
80–237 Gdańsk, ul. Jana Ughagena 27 tel. 058 341–40–11; fax 058 341–89–46			

Projektant: mgr inż. arch. Jacek ŚLIWIŃSKI Opracowanie: mgr inż. arch. Piotr PASZKOWSKI – – –	specj. architektoniczna upr. nr 15/Gd/00	Sprawdzający: mgr inż. arch. Anna SMÓLKO
	specj. –	
	upr. nr –	
	specj. –	
	upr. nr –	
specj. architektoniczna upr. nr 376/94/OL		