



BALUSTRADA BW1 L

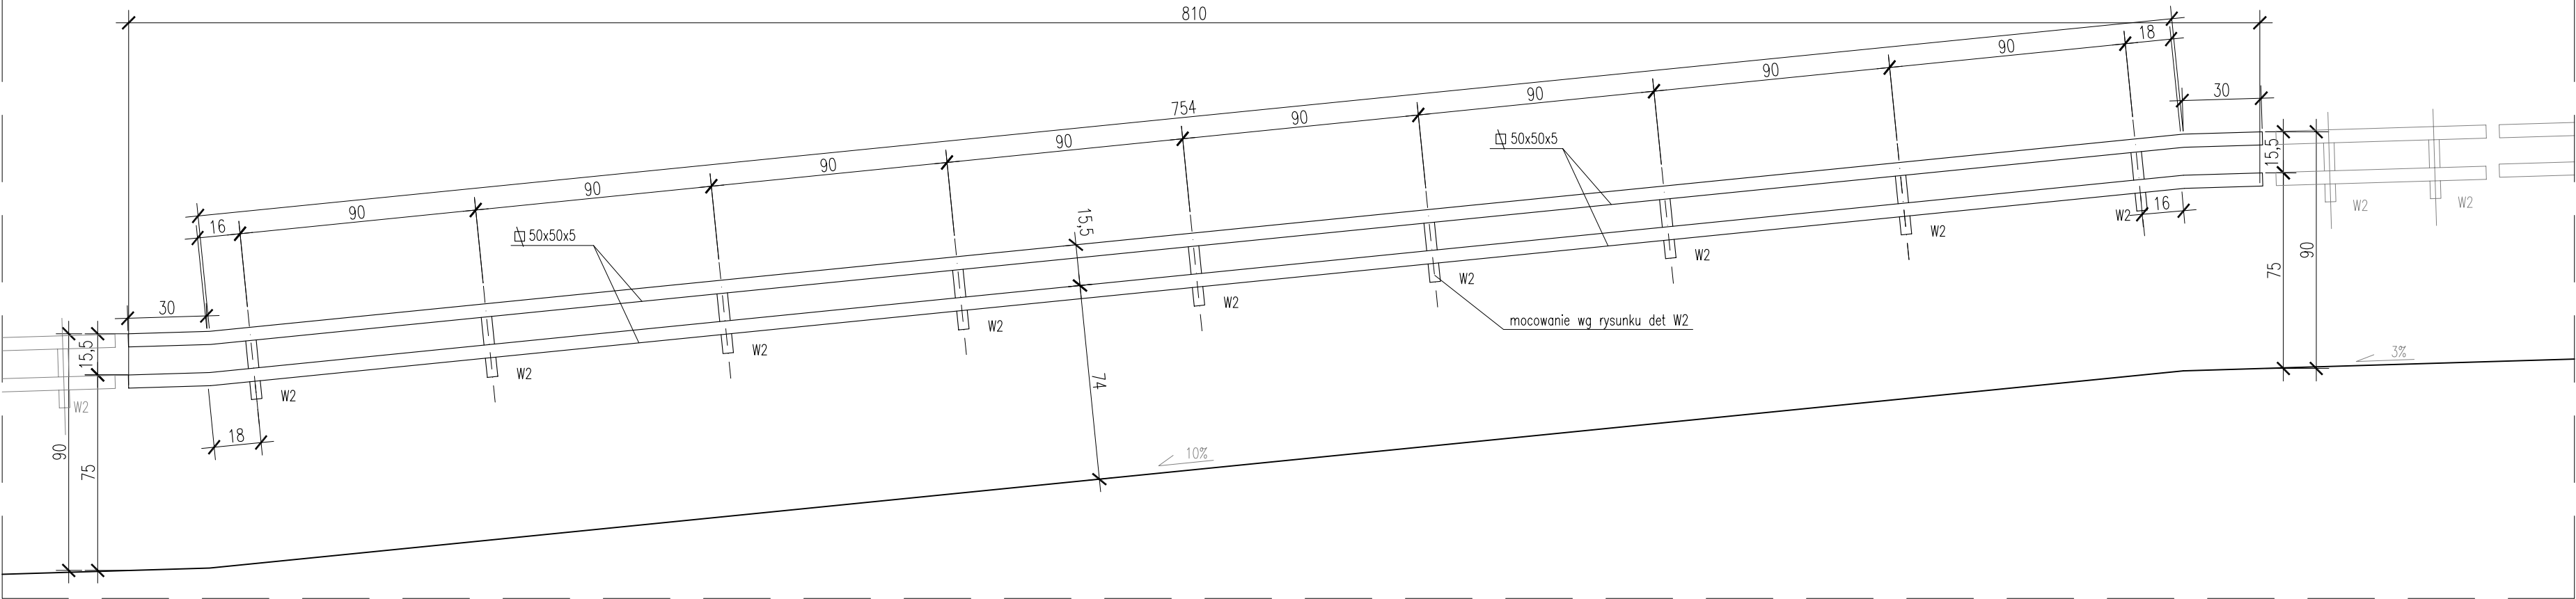



BALUSTRADA BW1, BW1A, BW1B

SKALA 1:20

BALUSTRADA BW1B L

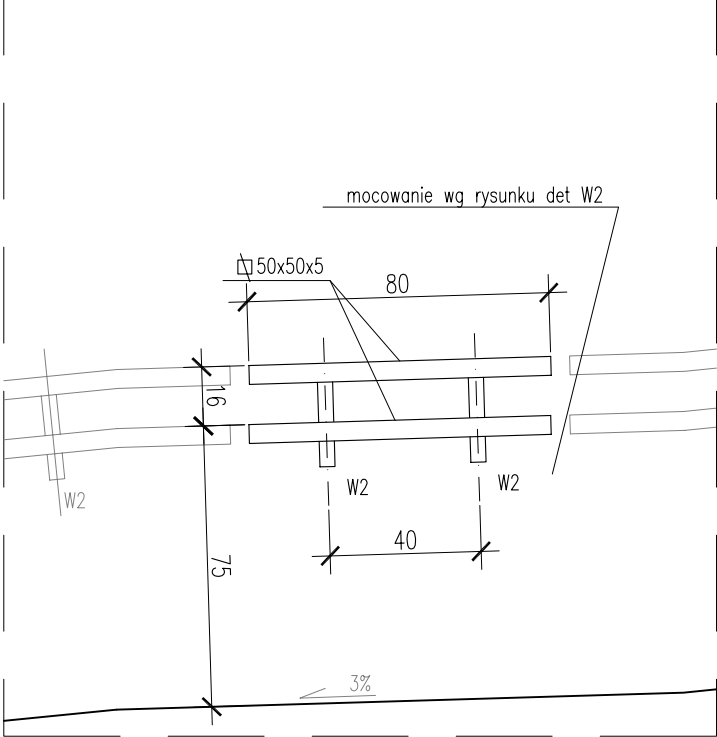

BALUSTRADA BW1A L

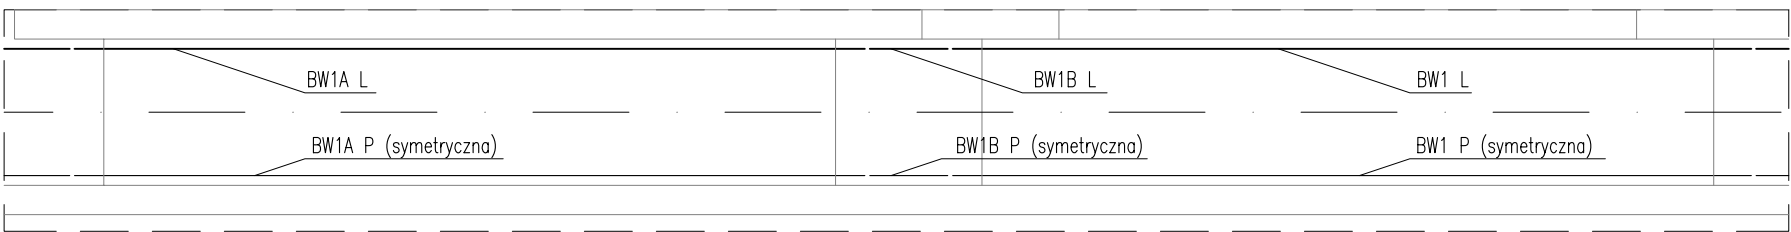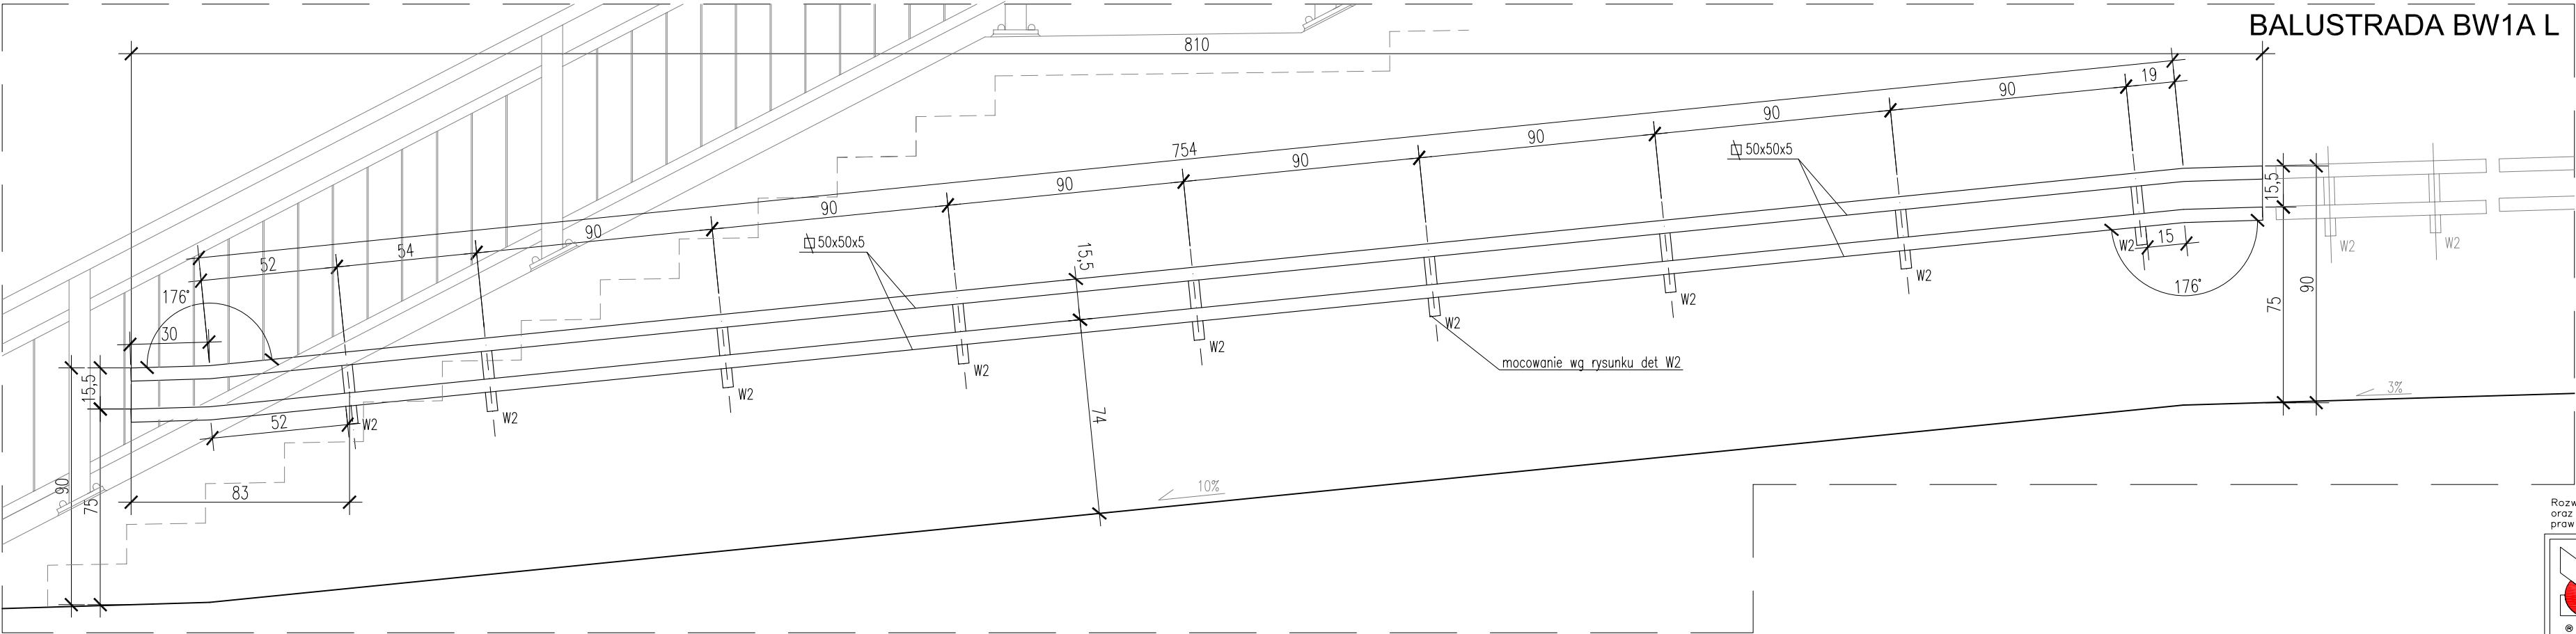

Rozwiązania zawarte w niniejszym opracowaniu podlegają ochronie prawa autorskiego i mogą być powielane oraz udostępniane osobom trzecim jedynie przez Zamawiającego w zakresie określonym w umowie o przeniesienie praw autorskich lub na podstawie pisemnego zezwolenia w/w Biura z zastrzeżeniem wszelkich skutków prawnych			
 BPBK s.a. Biuro Projektów Budowlanych Komunalnego spółka akcyjna w Gdańsku 80-237 Gdańsk, ul. Jana Uphagena 27 tel. 058 341-40-11; fax 058 341-89-46	BUDOWA SZCZECIŃSKIEGO SZYBKIEGO TRAMWAJU ETAP Ic – BUDOWA SST NA ODCINKU OD BASENU GÓRNICZEGO DO PIĘTY PRZY ULICY TURKUSOWEJ BALUSTRADA BW1, BW1A, BW1B		
	Stadium opracowania: PROJEKT WYKONAWCZY		
	Data: 03.2011	Skala: 1:20	5
	Nr zlec: 9390	Nr arch:	
Projektant:	mgr inż. arch. Jacek ŚLIWIŃSKI	specj. architektoniczna upr. nr 15/Gd/00	
Opracowanie:	mgr inż. arch. Piotr PASZKOWSKI	specj. -	
	-	specj. -	
	-	specj. -	
	-	specj. -	
Sprawdzający:	mgr inż. arch. Anna SMÓŁKO	specj. architektoniczna upr. nr 376/94/Ol.	