



SKALA 1:20

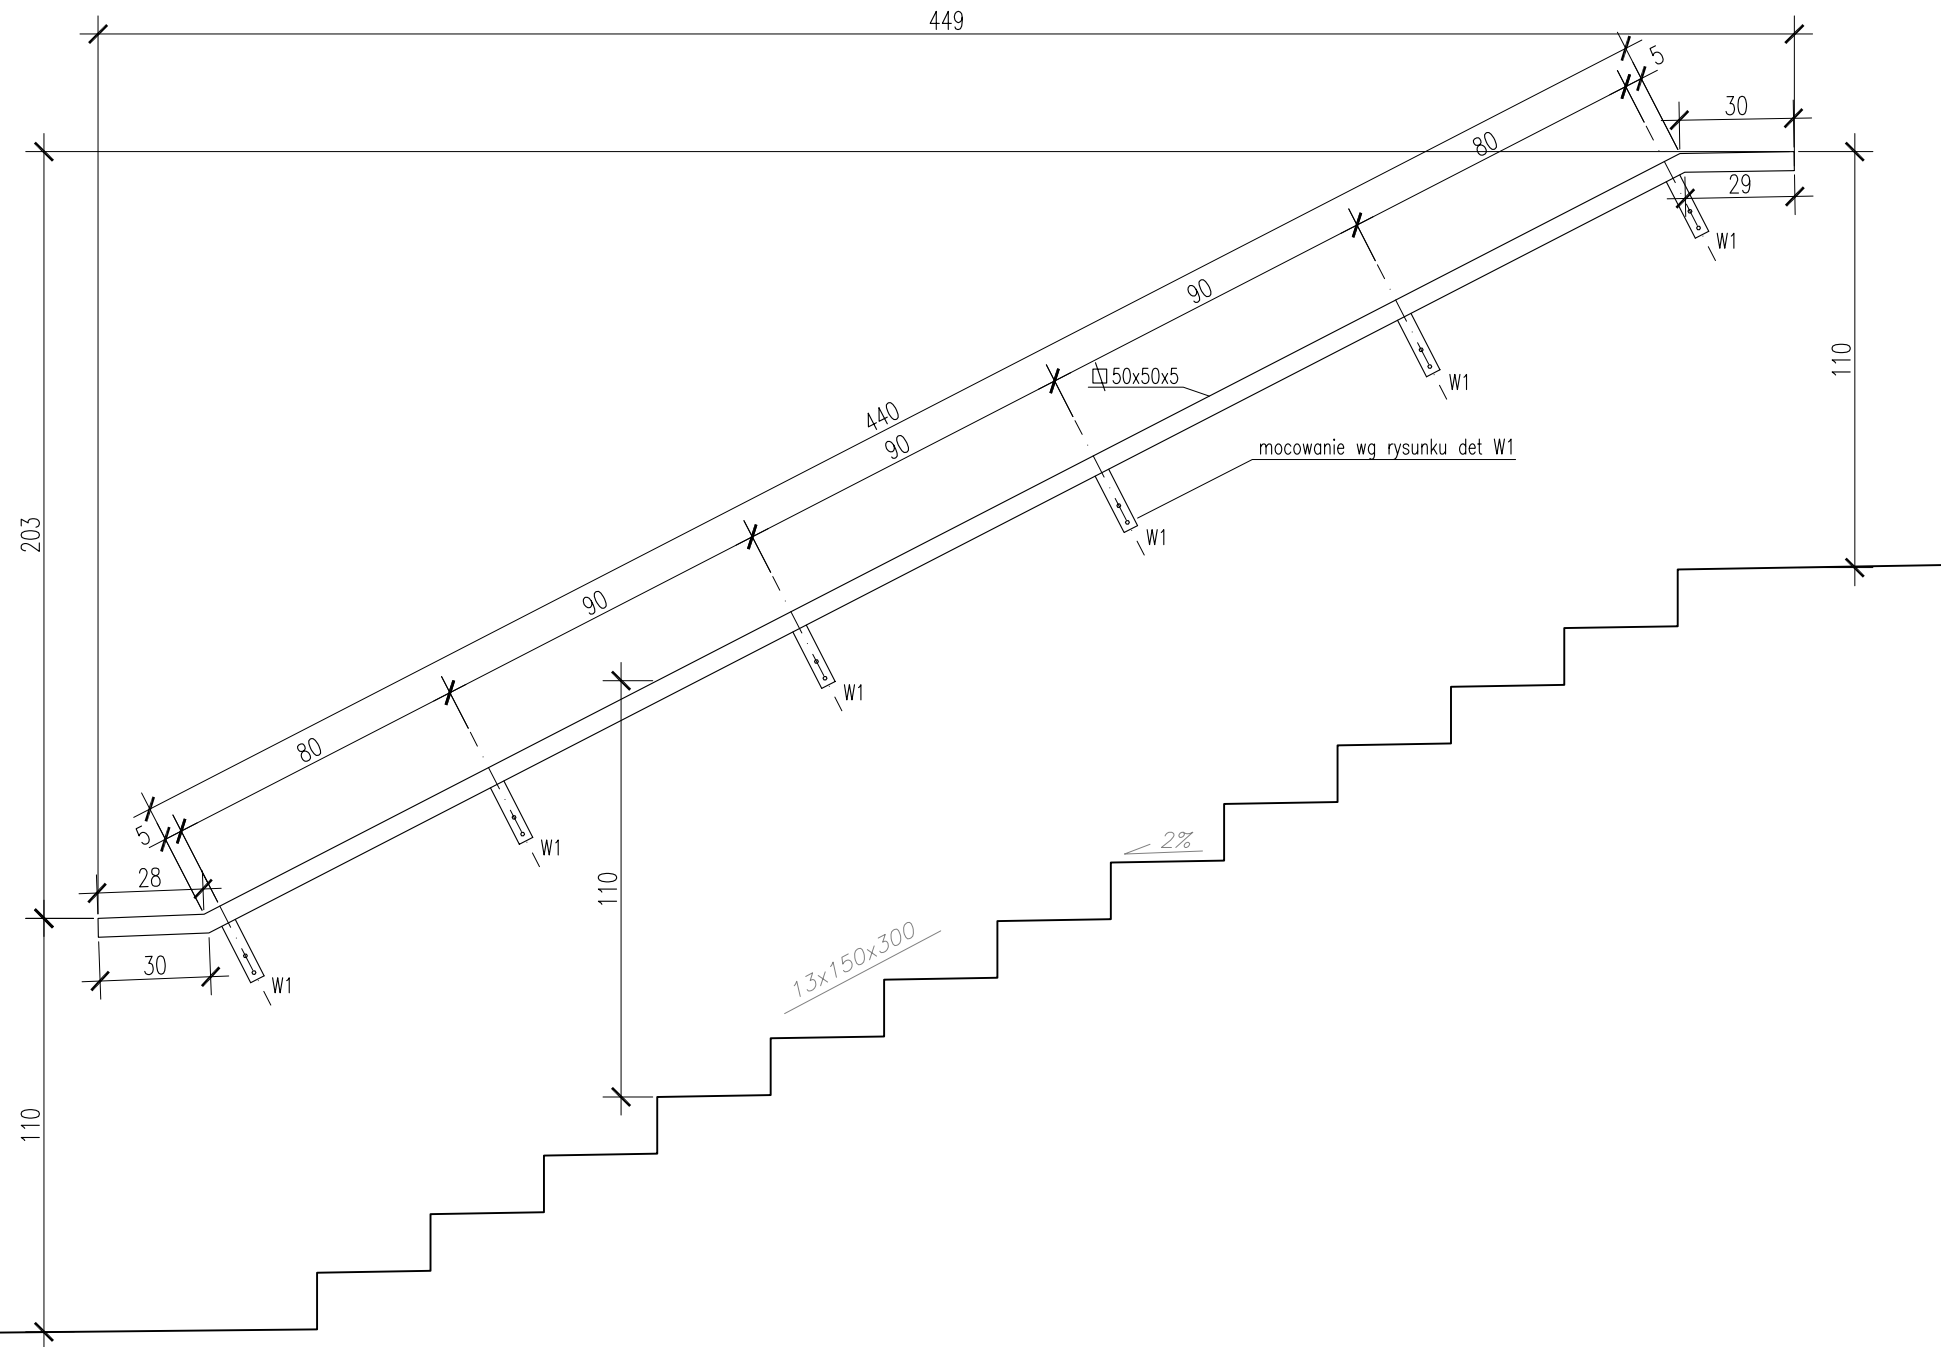

balustrady BW2 P symetryczne
do balustrad BW2 L

 <p>BPBK s.a. Biuro Projektów Budownictwa Komunalnego spółka akcyjna w Gdańsku</p> <p>80-237 Gdańsk, ul. Jana Uphagena 27 tel. 058 341-40-11; fax 058 341-89-46</p>	<p style="text-align: center;">BUDOWA SZCZECIŃSKIEGO SZYBKIEGO TRAMWAJU ETAP Ic – BUDOWA SST NA ODCINKU OD BASENU GÓRNICZEGO DO PĘTLI PRZY ULICY TURKUSOWEJ</p> <p style="text-align: center; font-size: 1.2em;">BALUSTRA DA BW2</p> <p style="text-align: center;">Stadium opracowania: PROJEKT WYKONAWCZY</p> <table style="width: 100%; border: none;"> <tr> <td style="border: none;">Data: 03.2011</td> <td style="border: none;">Skala: 1:20</td> <td rowspan="2" style="width: 10%; text-align: center; vertical-align: middle; font-size: 2em;">6</td> </tr> <tr> <td style="border: none;">Nr zlec: 9390</td> <td style="border: none;">Nr arch: </td> <td style="border: none; text-align: right;">Rys nr</td> </tr> </table>	Data: 03.2011	Skala: 1:20	6	Nr zlec: 9390	Nr arch:	Rys nr
Data: 03.2011	Skala: 1:20	6					
Nr zlec: 9390	Nr arch:		Rys nr				

Projektant:	mgr inż. arch. Jacek ŚLIWIŃSKI	specj. architektoniczna	15/Gd/00
Opracowanie:	mgr inż. arch. Piotr PASZKOWSKI	specj. –	
	–	upr. nr –	
	–	specj. –	
	–	upr. nr –	
	–	specj. –	
Sprawdzający:	mgr inż. arch. Anna SMÓŁKO	specj. architektoniczna	376/94/OL