
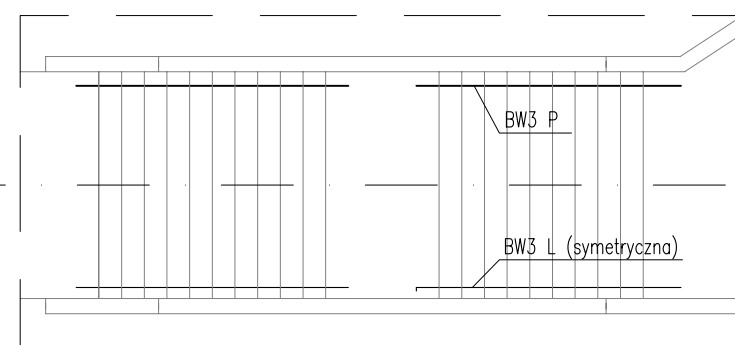


BALUSTRADA BW3

SKALA 1:20

BALUSTRADA BW3 P

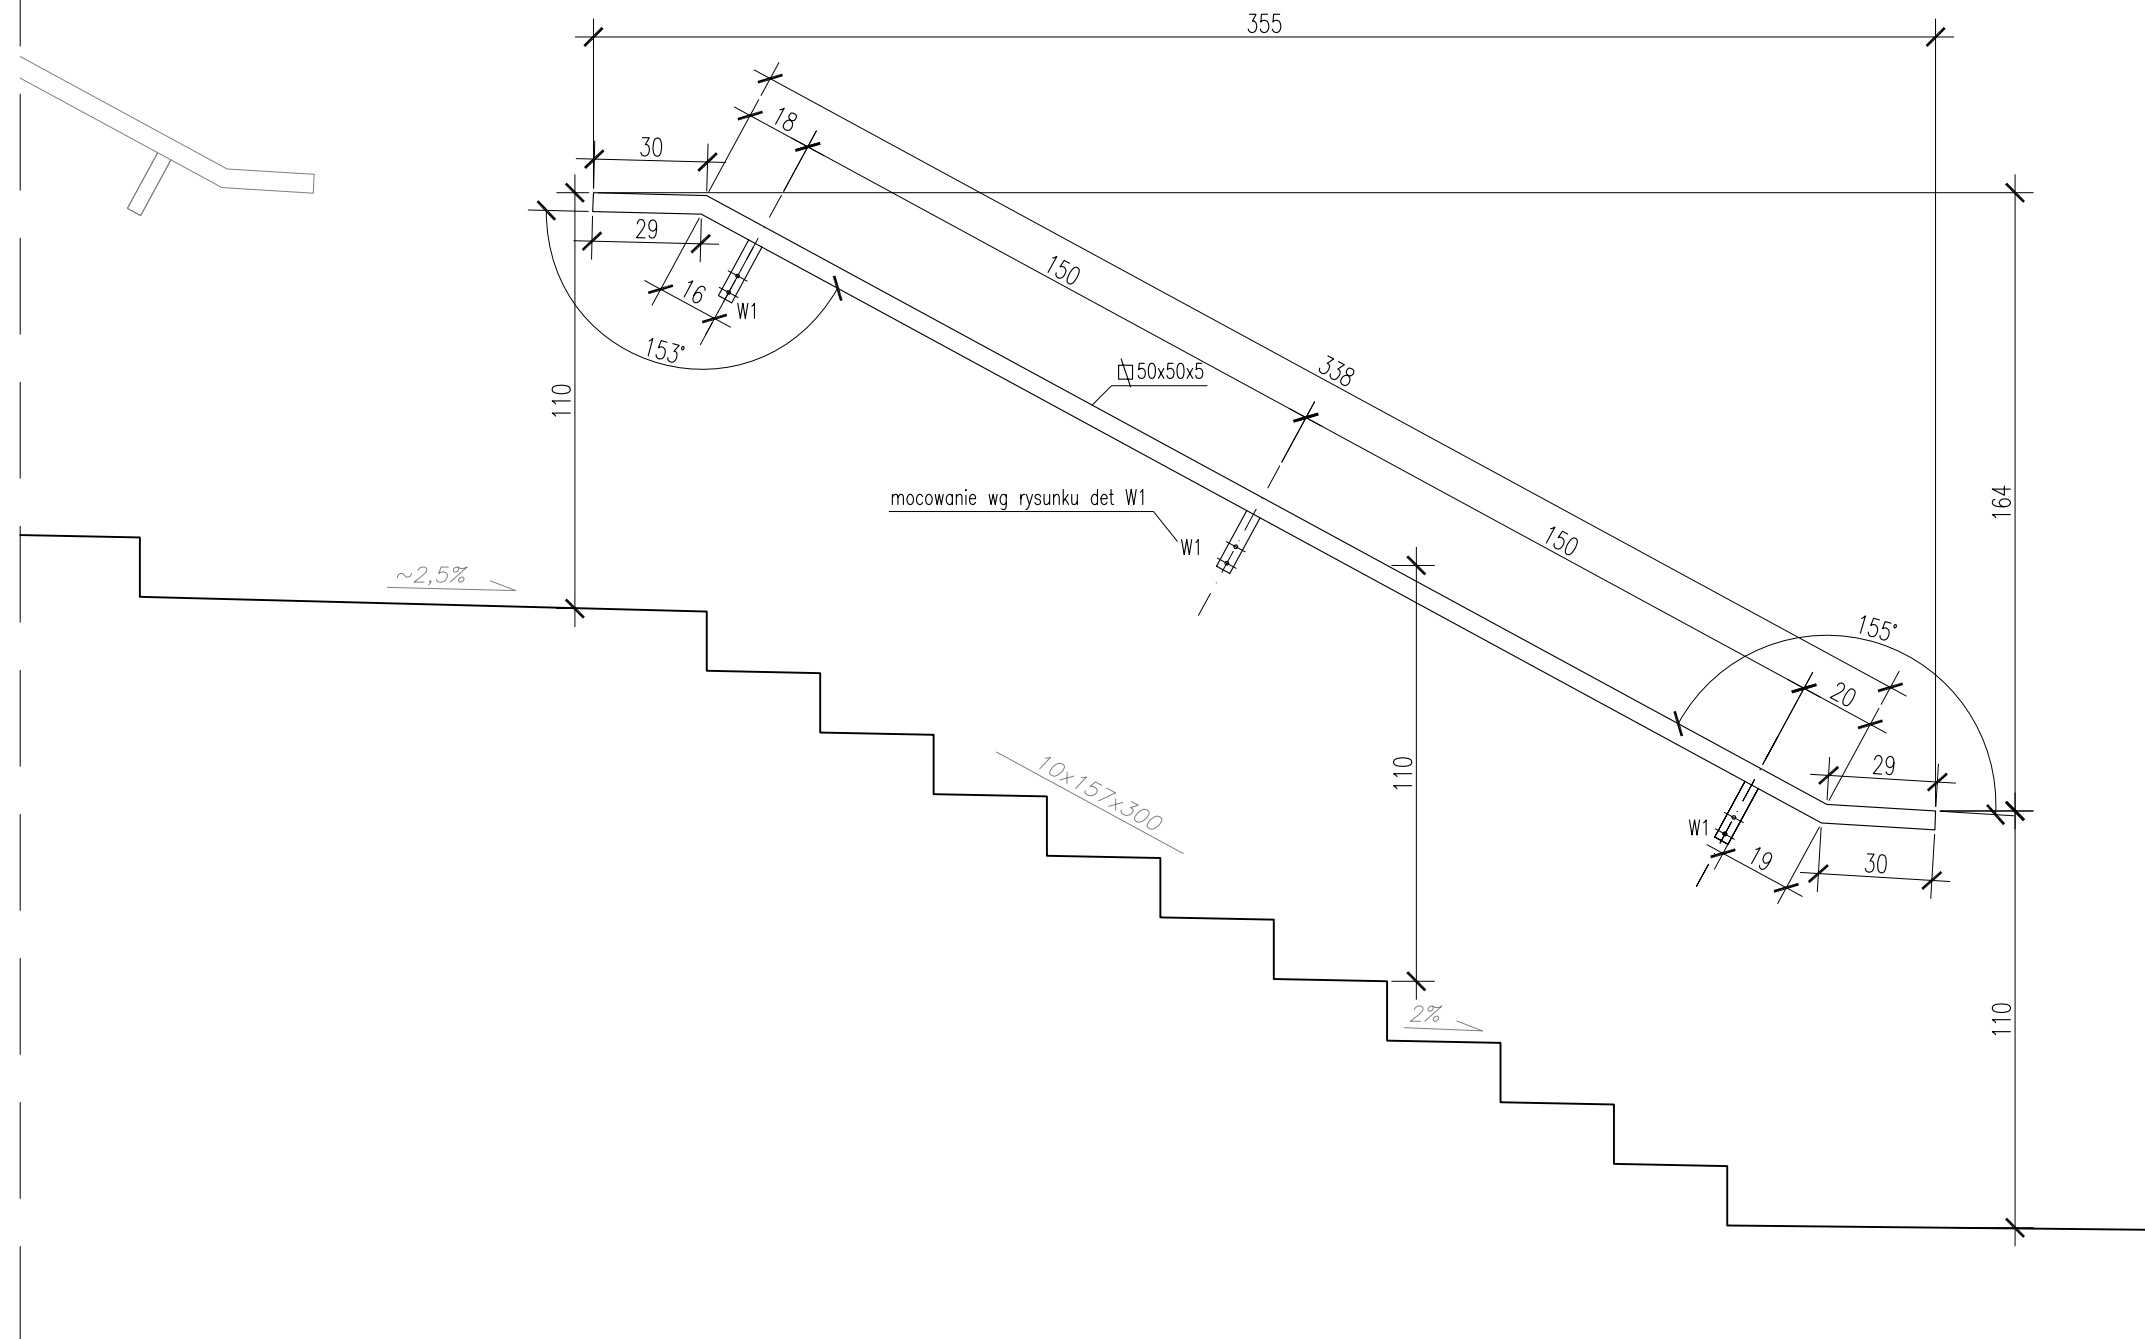

SYTUACJA

Rozwiązania zawarte w niniejszym opracowaniu podlegają ochronie prawa autorskiego i mogą być powielane oraz udostępniane osobom trzecim jedynie przez Zamawiającego w zakresie określonym w umowie o przeniesienie praw autorskich lub na podstawie pisemnego zezwolenia w/w Biura z zastrzeżeniem wszelkich skutków prawnych

 BPBK s.a. Biuro Projektów Budownictwa Komunalnego spółka akcyjna w Gdańsku 80-237 Gdańsk, ul. Jana Uphagena 27 tel. 058 341-40-11; fax 058 341-89-46		BUDOWA SZCZECIŃSKIEGO SZYBKIEGO TRAMWAJU ETAP Ic – BUDOWA SST NA ODCINKU OD BASENU GÓRNICZEGO DO PĘTLI PRZY ULICY TURKUSOWEJ BALUSTRADA BW3	
		Stadium opracowania:	PROJEKT WYKONAWCZY
Data: 03.2011		Skala: 1:20	7
Nr zlec: 9390		Nr arch:	
Projektant:	mgr inż. arch. Jacek ŚLIWIŃSKI	specj. architektoniczna	
Opracowanie:	mgr inż. arch. Piotr PASZKOWSKI	upr. nr 15/Gd/00	
	–	specj. –	
	–	upr. nr –	
	–	specj. –	
Sprawdzający:	mgr inż. arch. Anna SMÓŁKO	upr. nr –	
		specj. architektoniczna 376/94/OL	