




PRZEKRÓJ A-A
SKALA 1:5

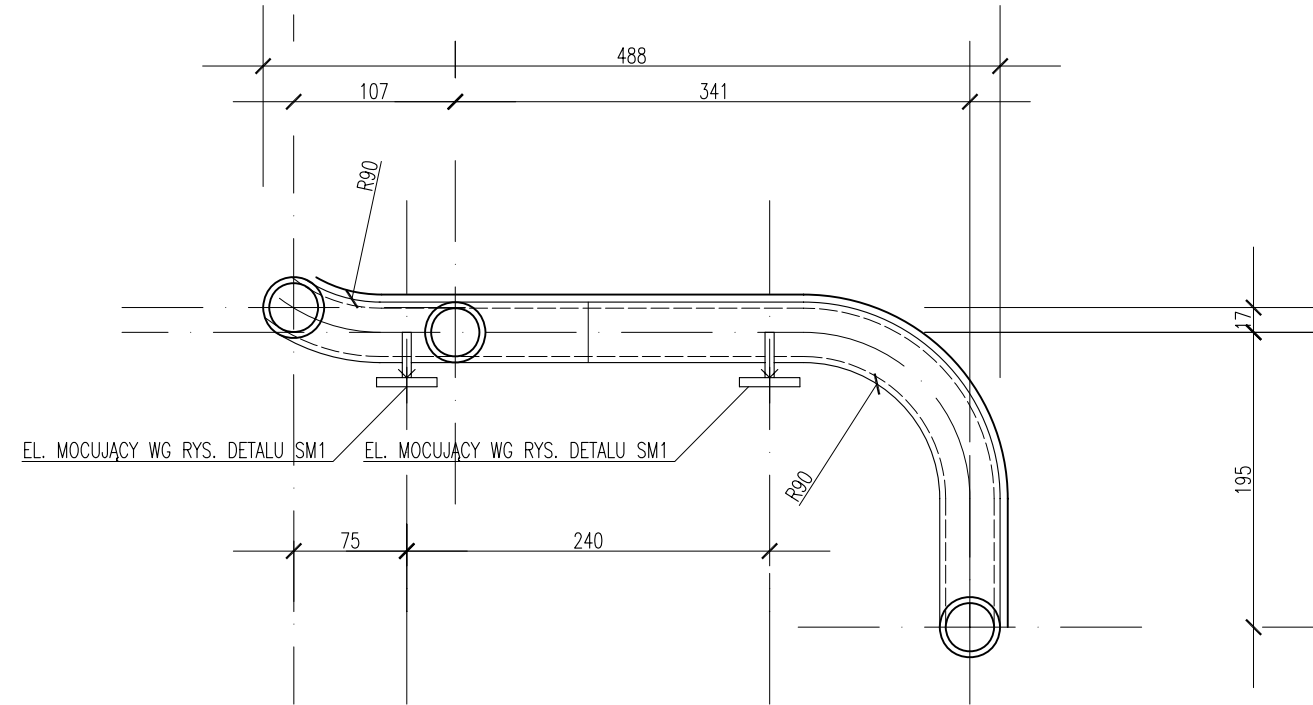


WIDOK Z PRZODU
SKALA 1:5

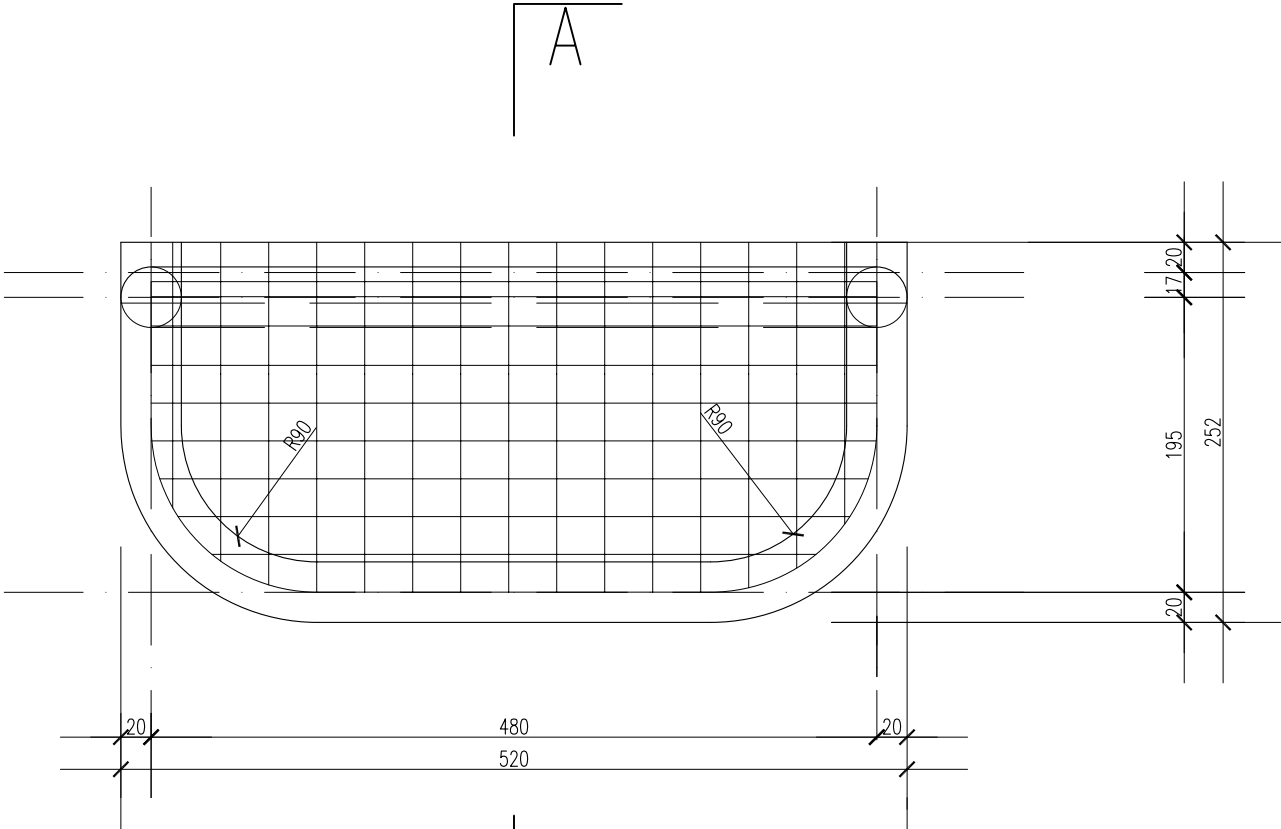

WIDOK Z GÓRY
SKALA 1:5

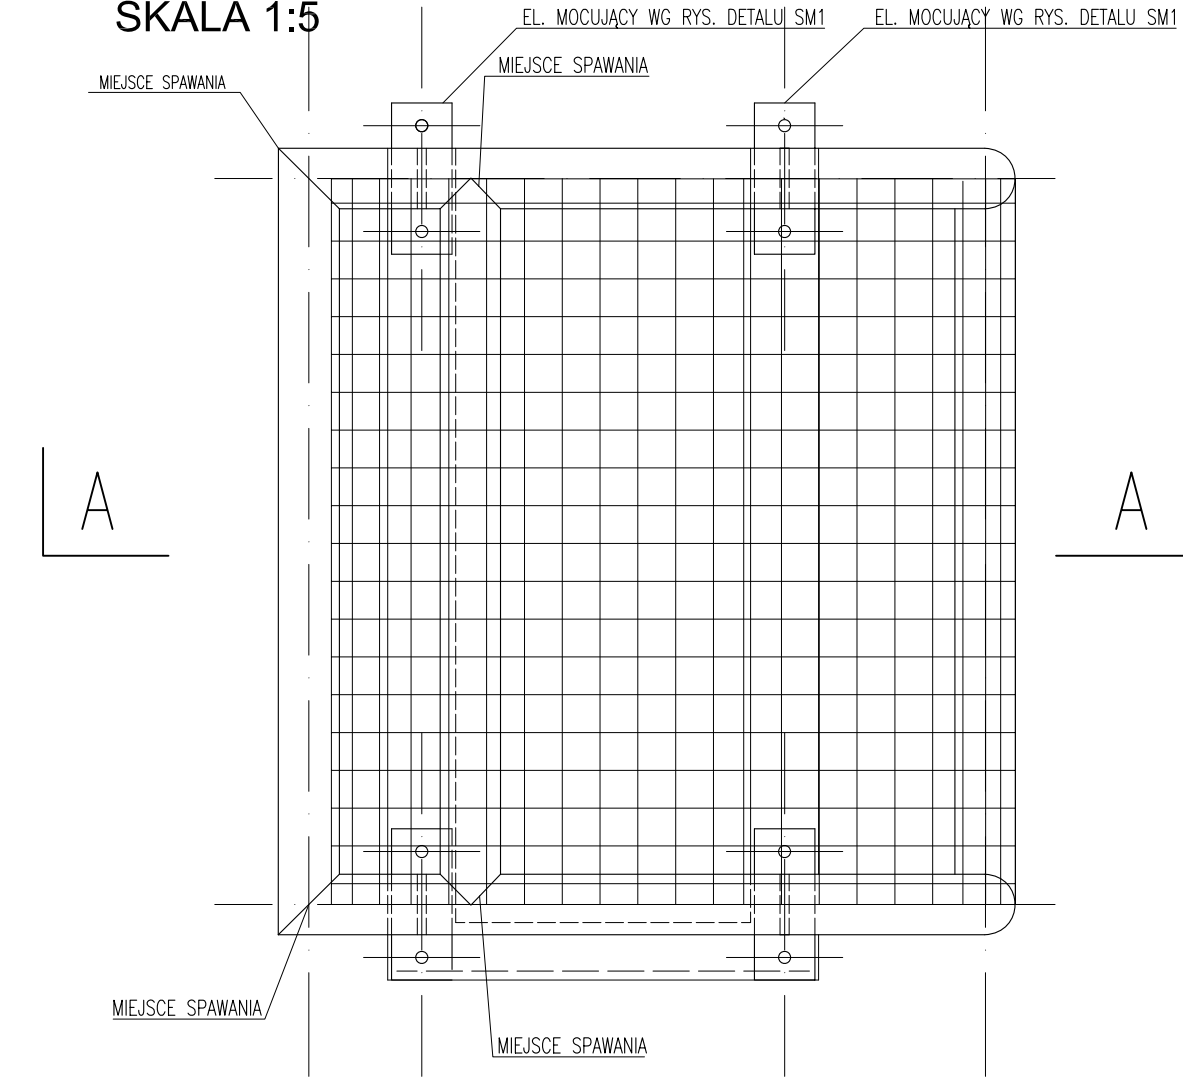

A

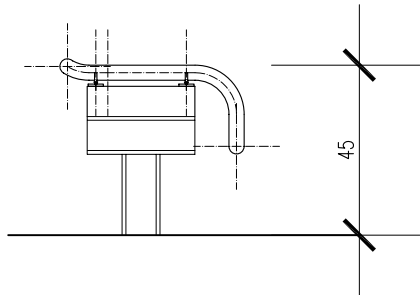


SKALA 1:20

SIEDZISKO Ł4
SKALA 1:20/1:5

SIEDZISKO Z RURY STAL. GIĘTA Ø40,gr.4
WYPEŁNIENIE – SIATKA EXPAMET 53081046S
oczko 5,84 x 3,39

Rozwiązania zawarte w niniejszym opracowaniu podlegają ochronie prawa autorskiego i mogą być powielane oraz udostępniane osobom trzecim jedynie przez Zamawiającego w zakresie określonym w umowie o przeniesienie praw autorskich lub na podstawie pisemnego zezwolenia w/w Biura z zastrzeżeniem wszelkich skutków prawnych

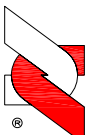 BPBK s.a. Biuro Projektów Budownictwa Komunalnego spółka akcyjna w Gdańsku 80-237 Gdańsk, ul. Jana Uphagena 27 tel. 058 341-40-11; fax 058 341-89-46	BUDOWA SZCZECIŃSKIEGO SZYBKIEGO TRAMWAJU ETAP Ic – BUDOWA SST NA ODCINKU OD BASENU GÓRNICZEGO DO PĘTLI PRZY ULICY TURKUSOWEJ SIEDZISKO Ł4		
	Stadium opracowania: PROJEKT WYKONAWCZY		
	Data: 03.2011	Skala: 1:20/1:5	11 Rys nr
	Nr zlec: 9390	Nr arch:	
Projektant:	mgr inż. arch. Jacek ŚLIWIŃSKI	specj. architektoniczna upr. nr 15/Gd/00	
Opracowanie:	mgr inż. arch. Piotr PASZKOWSKI	specj. –	
	–	upr. nr –	
	–	specj. –	
	–	upr. nr –	
Sprawdzający:	mgr inż. arch. Anna SMÓŁKO	specj. architektoniczna upr. nr 376/94/0L	