



WIATA WOLNOSTOJĄCA W1A

SKALA 1:50


WIDOK Z PRZODU

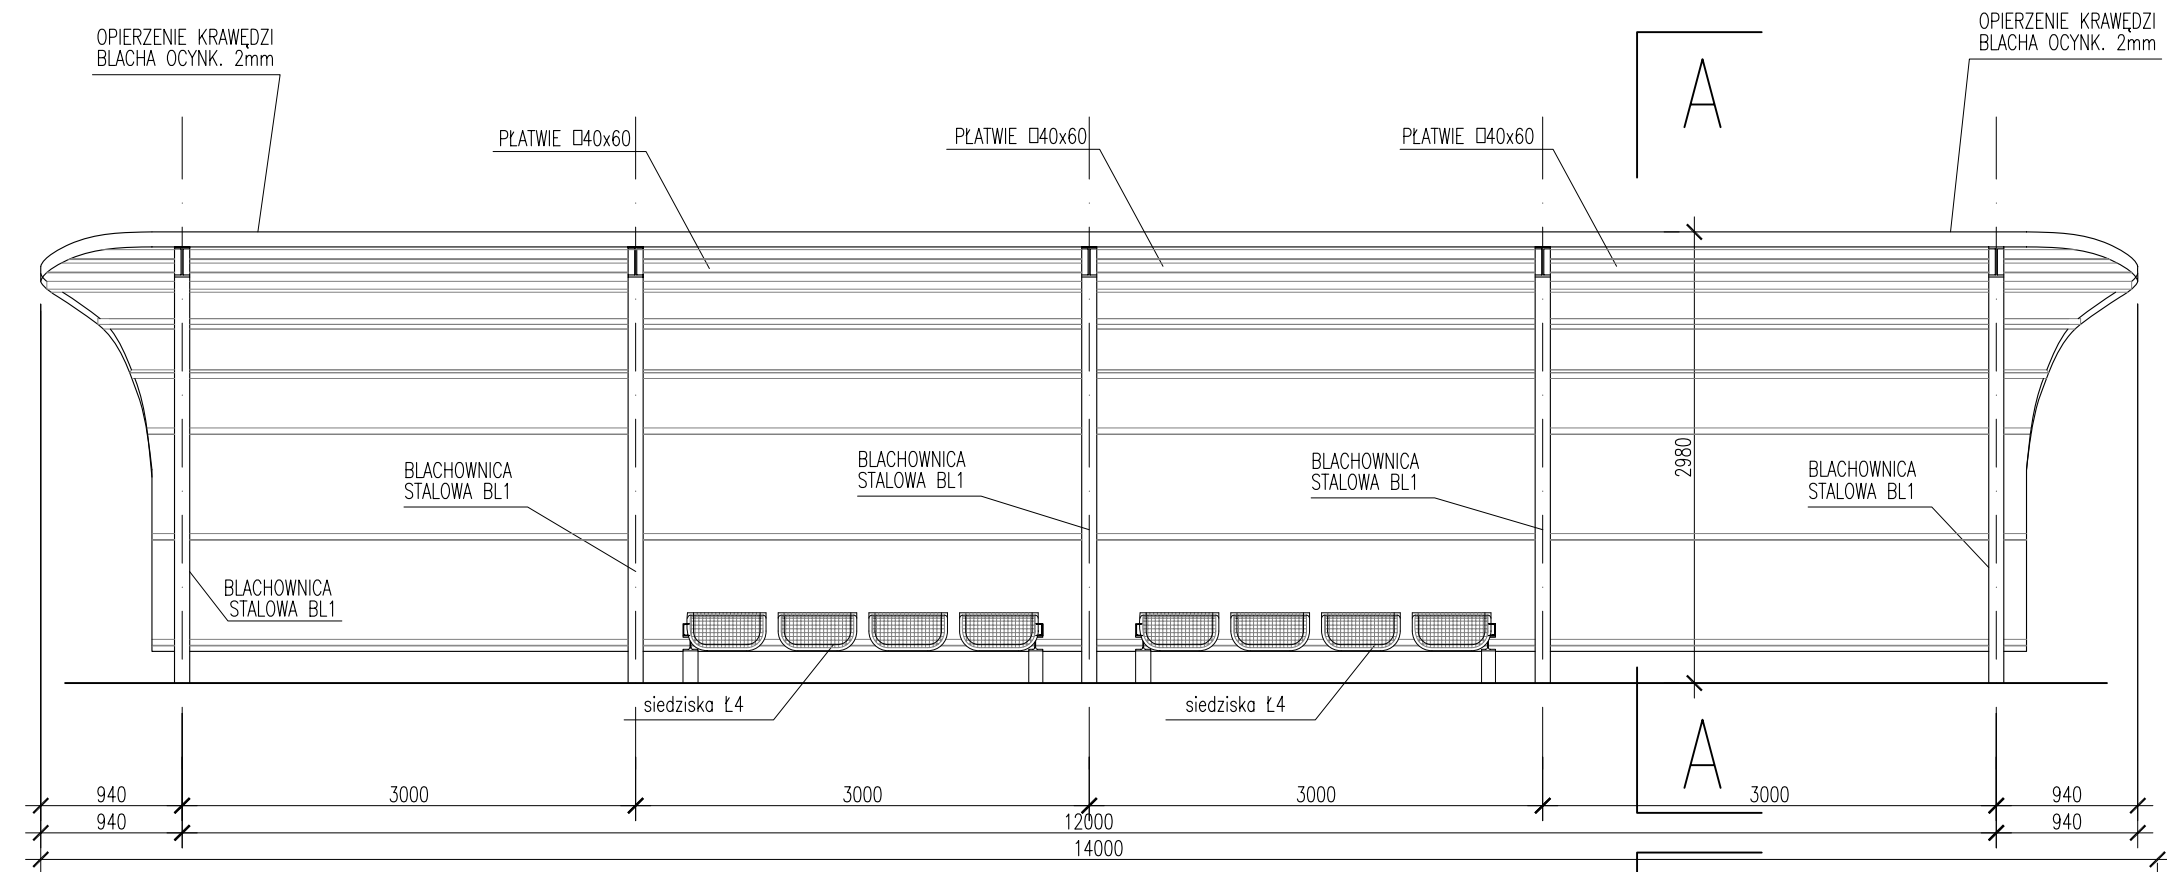


PRZEKRÓJ A-A

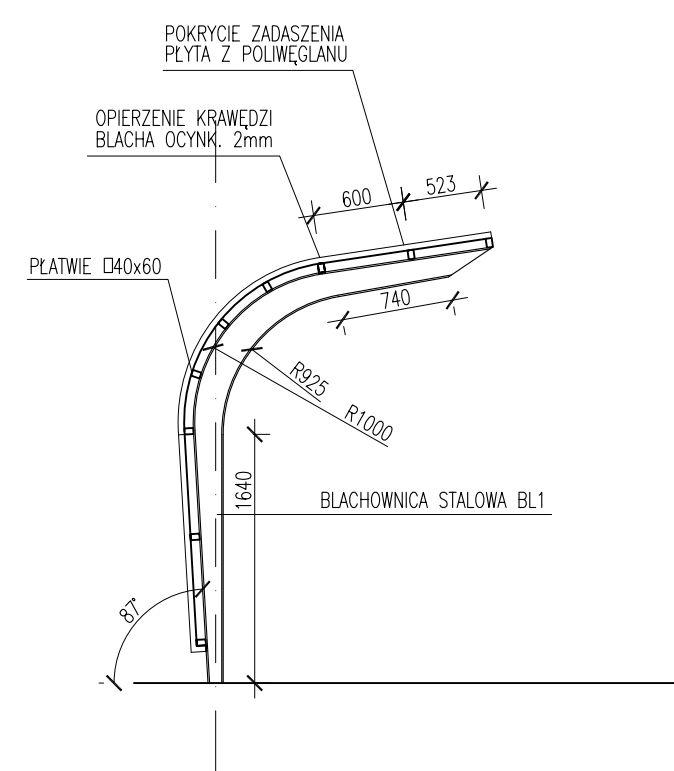

WIDOK Z GÓRY

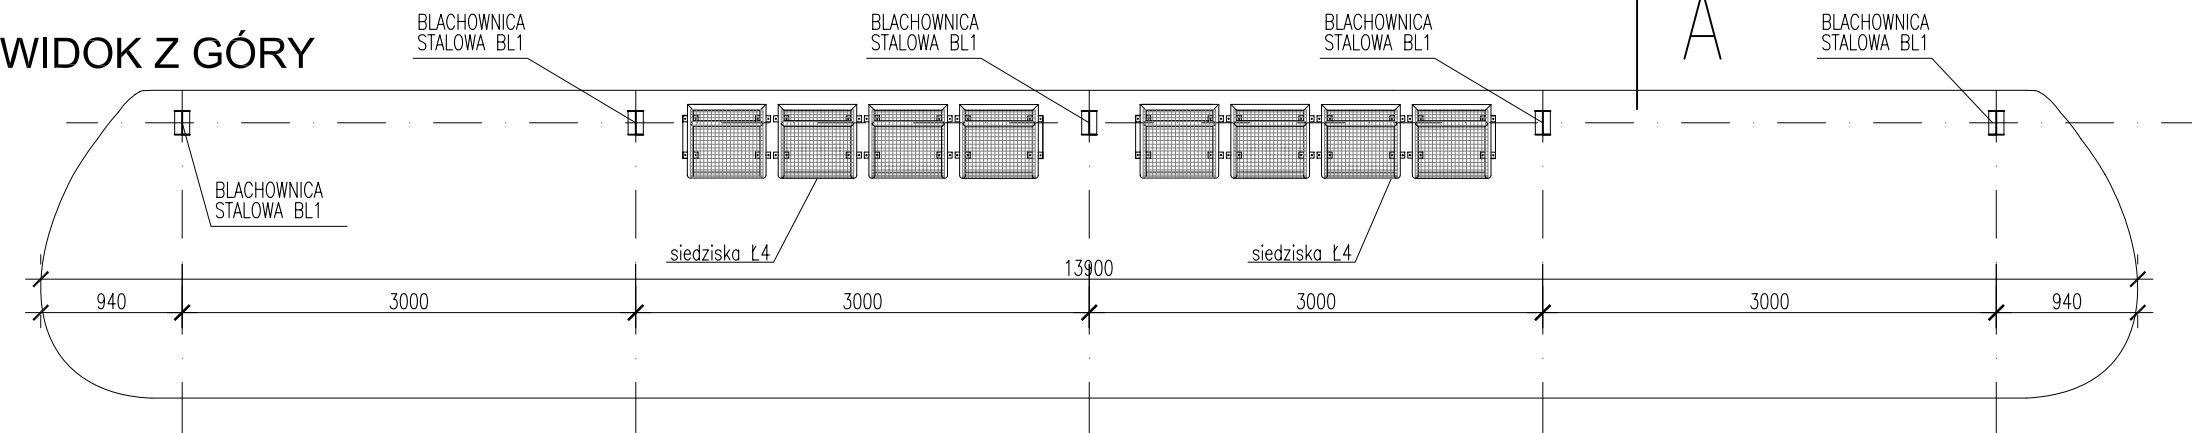

Rozwiązania zawarte w niniejszym opracowaniu podlegają ochronie prawa autorskiego i mogą być powielane oraz udostępniane osobom trzecim jedynie przez Zamawiającego w zakresie określonym w umowie o przeniesienie praw autorskich lub na podstawie pisemnego zezwolenia w/w Biura z zastrzeżeniem wszelkich skutków prawnych



Biuro Projektów
Budownictwa
Komunalnego
spółka akcyjna
w Gdańsku

80-237 Gdańsk, ul. Jana Uphagena 27
tel. 058 341-40-11; fax 058 341-89-46

BUDOWA SZCZECIŃSKIEGO SZYBKIEGO TRAMWAJU
ETAP Ic – BUDOWA SST
NA ODCINKU OD BASENU GÓRNICZEGO DO PĘTLI PRZY ULICY TURKUSOWEJ
WIATA WOLNOSTOJĄCA W1A

Stadium opracowania:PROJEKT WYKONAWCZY

Data:03.2011

Skala:1:50

17

Nr zlec:9390

Nr arch:

Rys nr

Projektant:mgr inż. arch. Jacek ŚLIWIŃSKI

specj. upr. nrarchitektoniczna 15/Gd/00

Opracowanie:mgr inż. arch. Piotr PASZKOWSKI

specj. upr. nr–

–specj. upr. nr–

–specj. upr. nr–

Sprawdzający:mgr inż. arch. Anna SMÓŁKO

specj. upr. nrarchitektoniczna 376/94/0L