
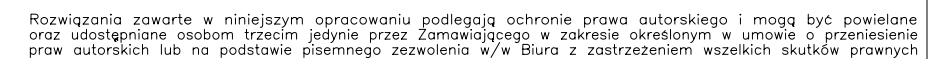


ROZMIESZCZENIE ŚRUB W RAMIE BS1 Z C80 (wg. rysunku konstrukcyjnego)
WIDOK Z GÓRY
SKALA 1:10

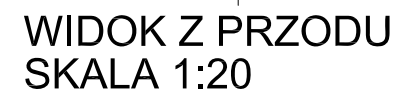

 <p style="font-size: 24pt; font-weight: bold; margin: 0;">BPBK s.a.</p> <p style="font-size: 10pt; margin: 5px 0;">Biuro Projektów Budownictwa Komunalnego spółka akcyjna w Gdańsku</p> <p style="font-size: 10pt; margin: 0;">80-237 Gdańsk, ul. Jana Uphagena 27 tel. 058 341-40-11; fax 058 341-89-46</p>	BUDOWA SZCZECIŃSKIEGO TRAMWAJU ETAP Ic – BUDOWA SST NA ODCINKU OD BASENU GÓRNICZEGO DO PĘTLI PRZY ULICY TURKUSOWEJ ZESTAWIENIE MODULARNE SIEDZISK Ł1, Ł2, Ł3		
	Stadium opracowania: PROJEKT WYKONAWCZY		
	Data: 03.2011	Skala: 1:20/1:10	22
	Nr zlec: 9390	Nr arch: _____	
Projektant: mgr inż. arch. Jacek ŚLIWIŃSKI	specj. architektoniczna upr. nr 15/Gd/00		
Opracowanie: mgr inż. arch. Piotr PASZKOWSKI	specj. – upr. nr –		
–	specj. – upr. nr –		
–	specj. – upr. nr –		
Sprawdzający: mgr inż. arch. Anna SMÓŁKO	specj. architektoniczna upr. nr 376/94/OL		