
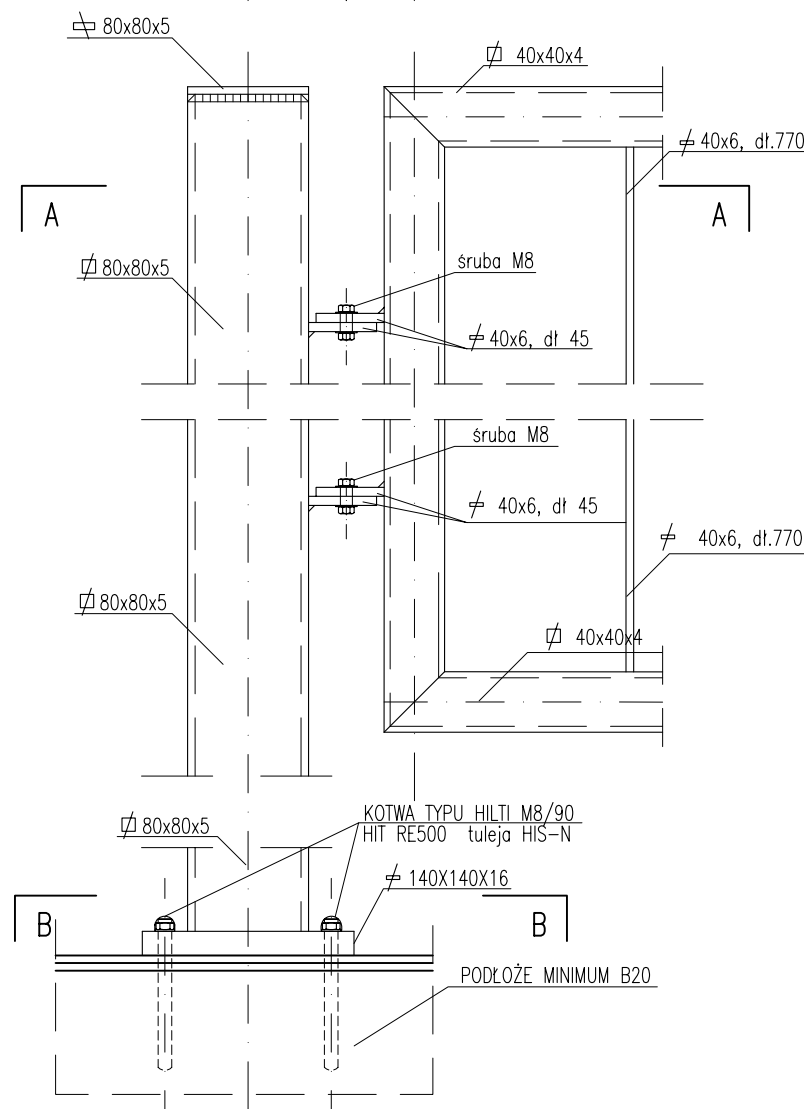


BALUSTRADA ROZDZIELAJĄCA TYPU R1


SKALA 1:10/1:5

MOCOWANIE


PRZEKRÓJ A-A
SKALA 1:5

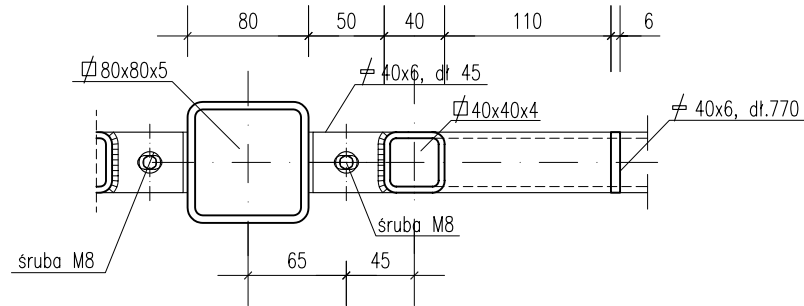


PRZEKRÓJ B-B
SKALA 1:5

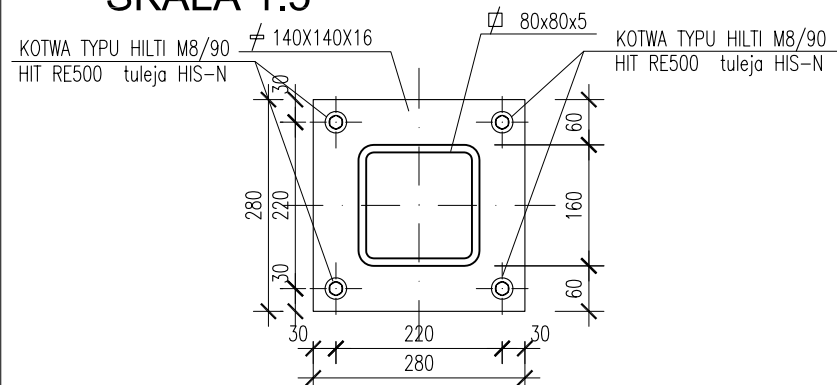

WIDOK Z GÓRY
SKALA 1:10

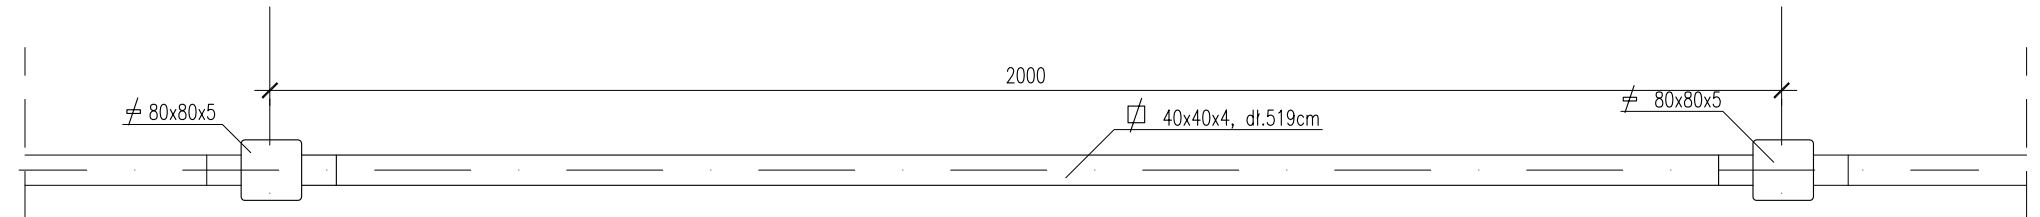

WIDOK Z PRZODU
SKALA 1:10

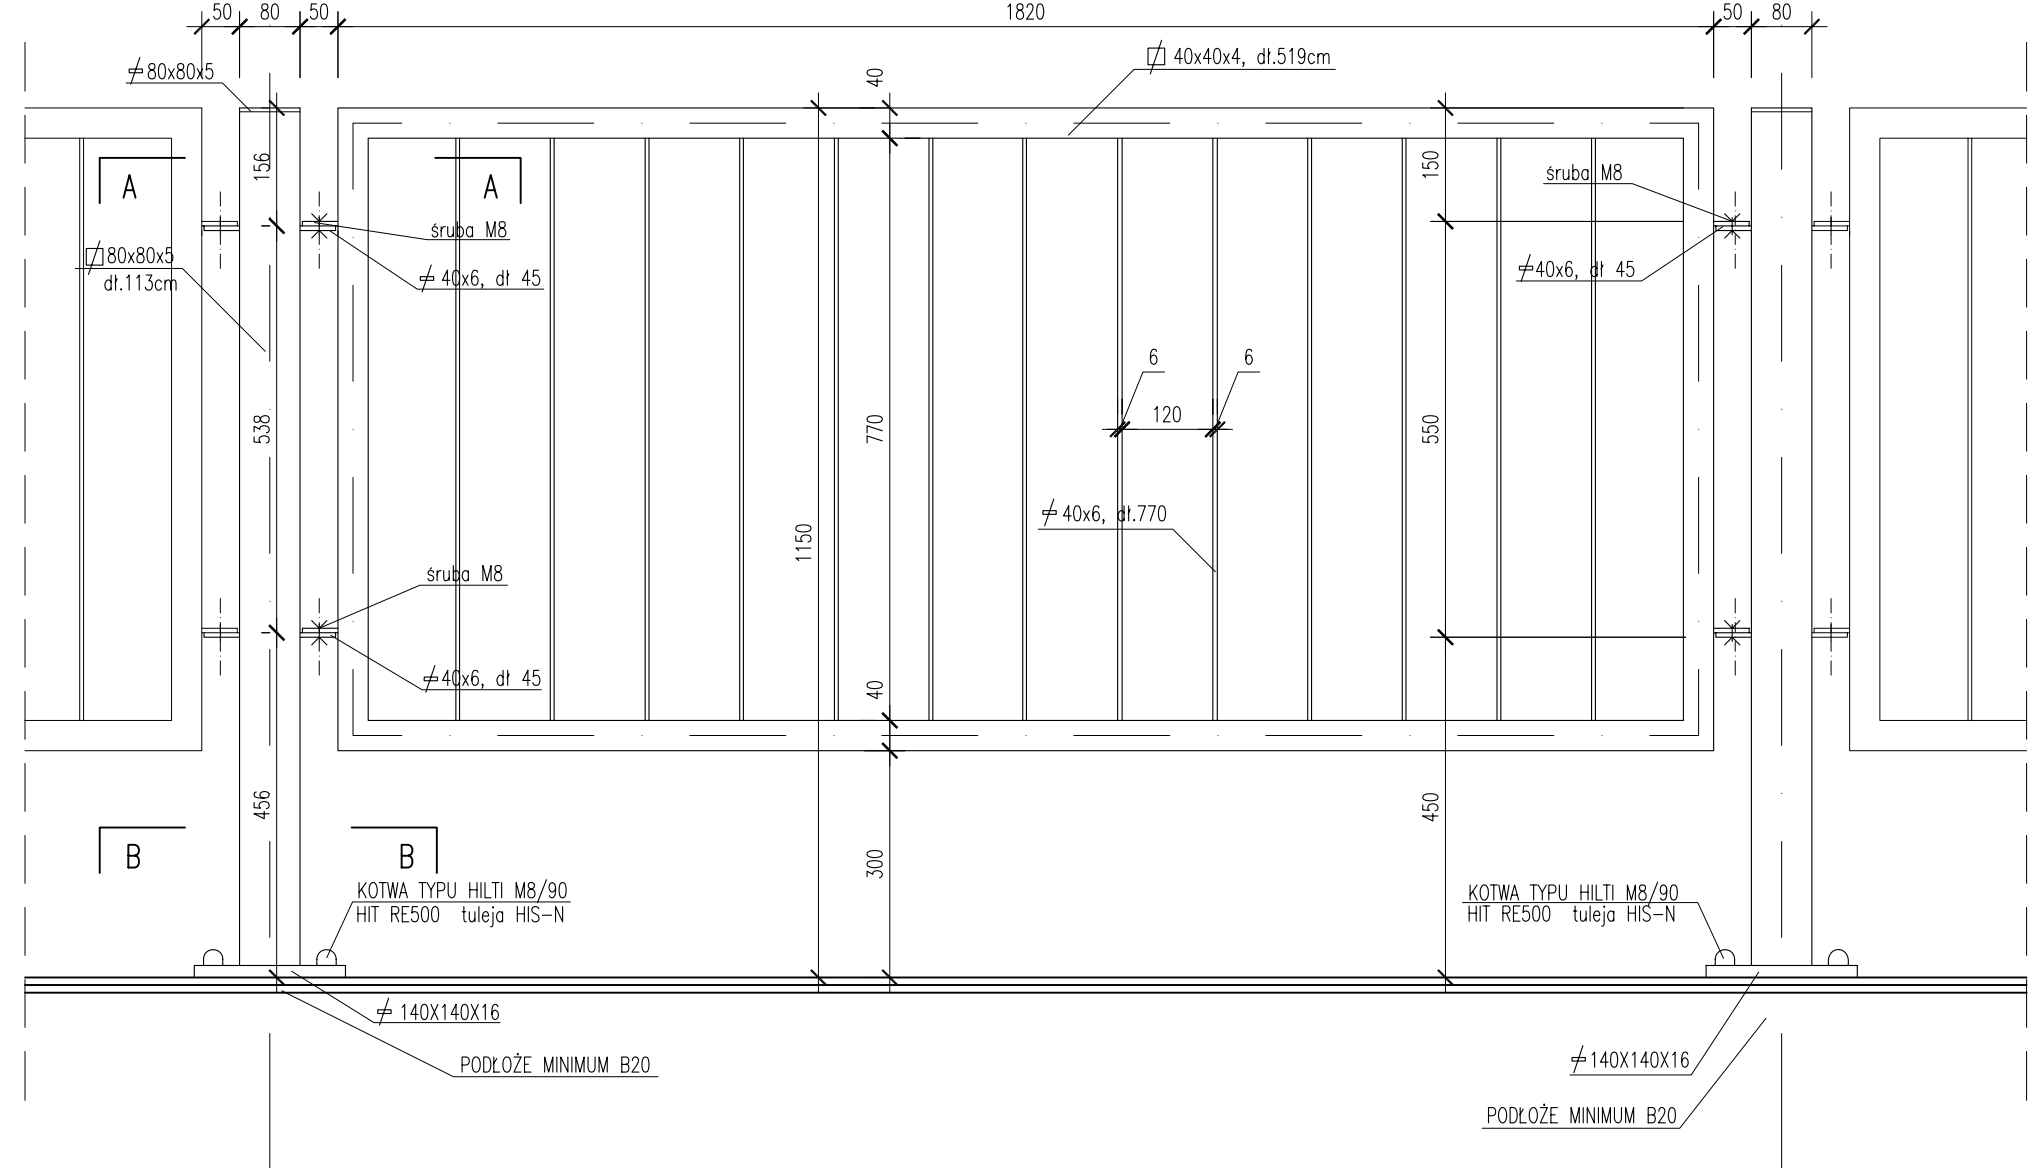

Rozwiązania zawarte w niniejszym opracowaniu podlegają ochronie prawa autorskiego i mogą być powielane oraz udostępniane osobom trzecim jedynie przez Zamawiającego w zakresie określonym w umowie o przeniesienie praw autorskich lub na podstawie pisemnego zezwolenia w/w Biura z zastrzeżeniem wszelkich skutków prawnych

 BPBK s.a. Biuro Projektów Budownictwa Komunalnego spółka akcyjna w Gdansk 80-237 Gdansk, ul. Jana Uphagena 27 tel. 058 341-40-11; fax 058 341-69-46	BUDOWA SZCZECIŃSKIEGO TRAMWAJU ETAP Ic – BUDOWA SST NA ODCINKU OD BASENU GÓRNICZEGO DO PĘTLI PRZY ULICY TURKUSOWEJ BALUSTRA DA ROZDZIELAJĄCA TYPU R1		
	Stadium opracowania: PROJEKT WYKONAWCZY		<div style="font-size: 2em; font-weight: bold; text-align: center;">23</div> <div style="text-align: right; font-weight: bold;">Rys nr</div>
	Data: 03.2011	Skala: 1:10/1:5	
	Nr zlec: 9390	Nr arch:	
Projektant: mgr inż. arch. Jacek ŚLIWIŃSKI	specj. architektoniczna upr. nr 15/Gd/00		
Opracowanie: mgr inż. arch. Piotr PASZKOWSKI	specj. – upr. nr –		
–	specj. – upr. nr –		
–	specj. – upr. nr –		
Sprawdzający: mgr inż. arch. Anna SMÓLKO	specj. architektoniczna upr. nr 376/94/OL		