




WIDOK Z BOKU
SKALA 1:10

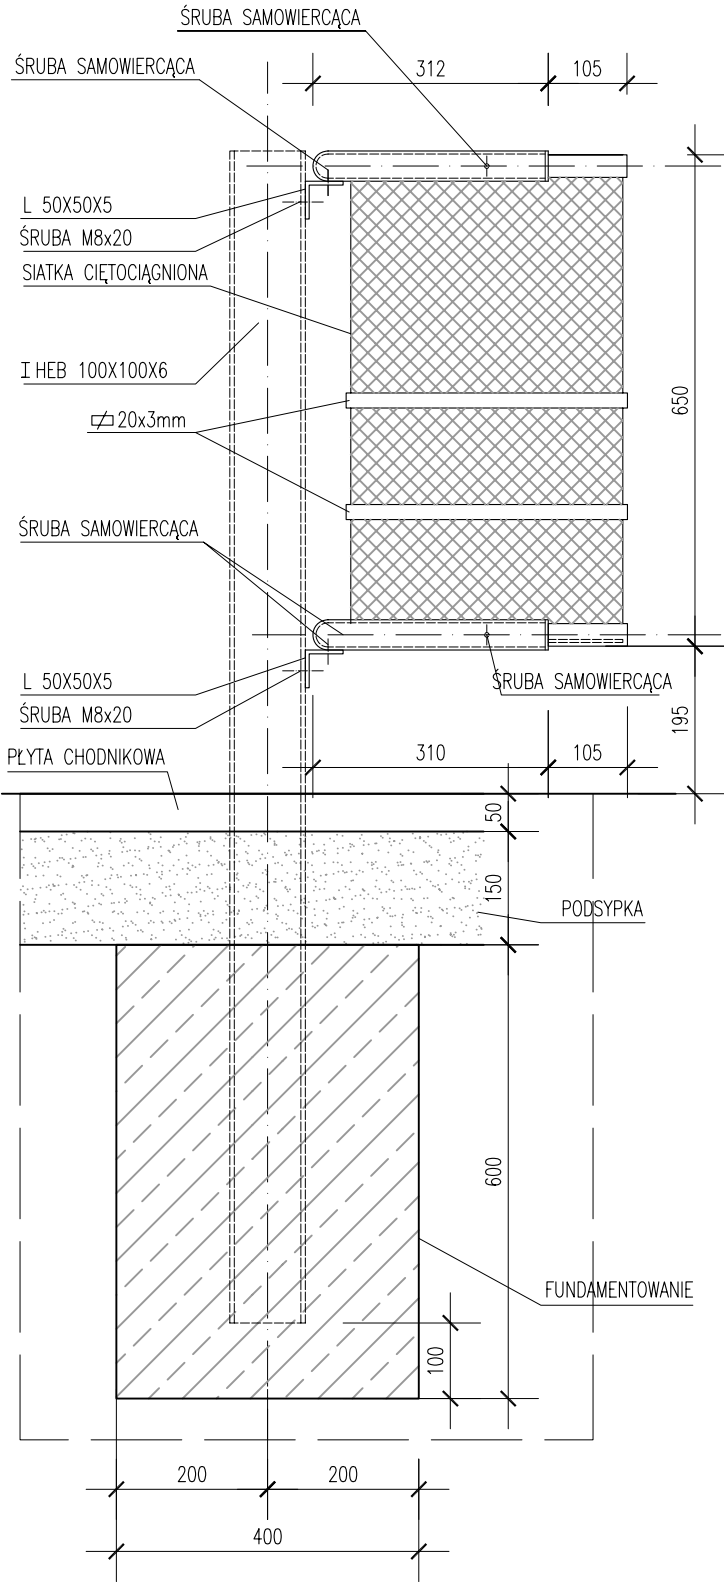


WIDOK Z PRZODU
SKALA 1:10

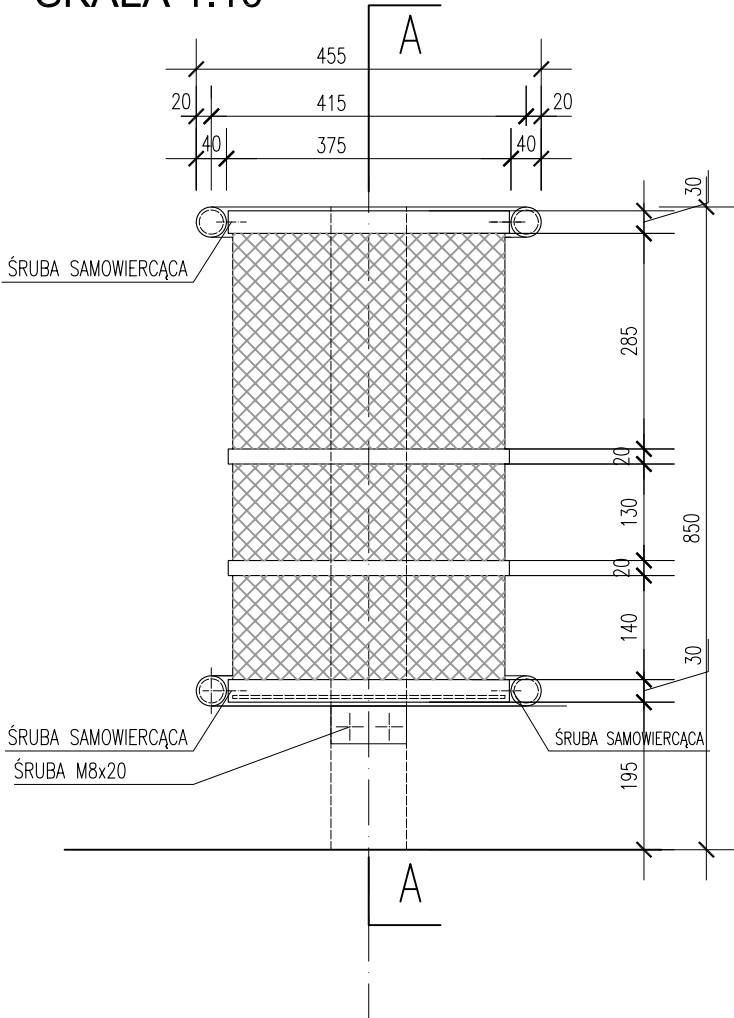


MOCOWANIE KOSZA K1 DO ŚCIANY
SKALA 1:10

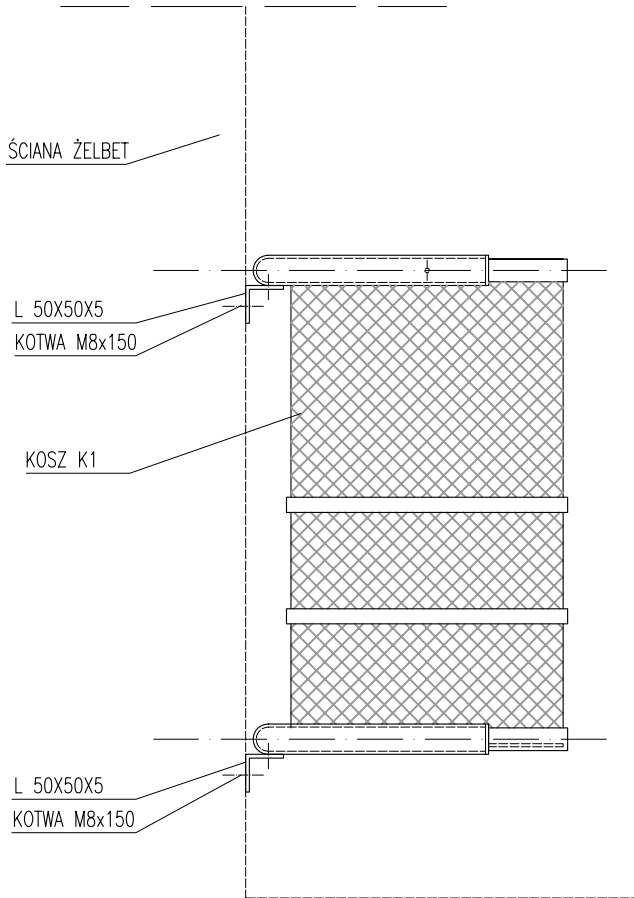

PRZEKRÓJ A-A
SKALA 1:10

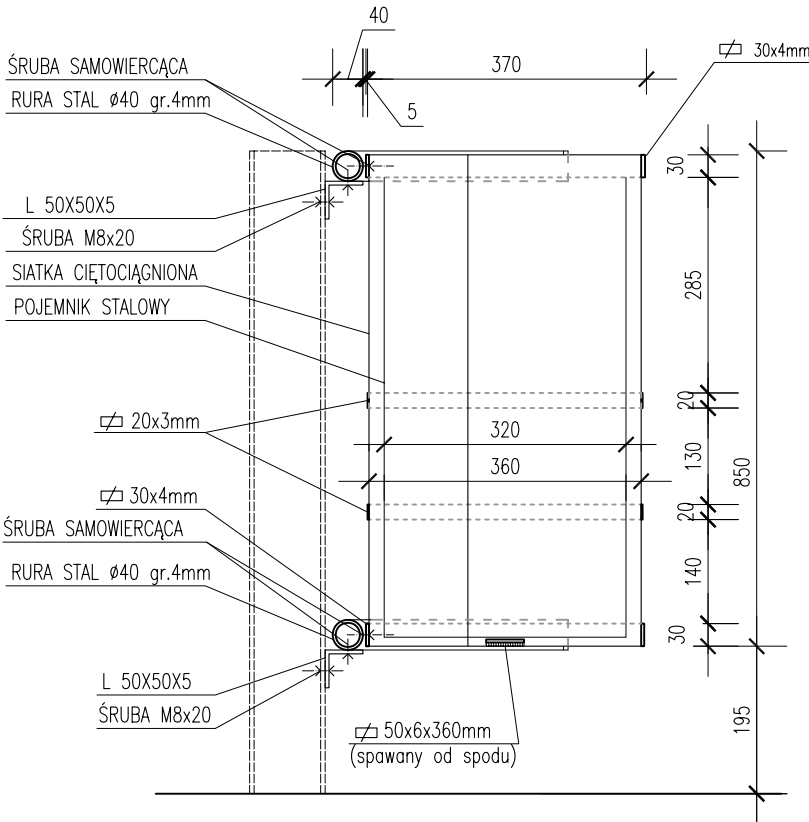


MOCOWANIE KOSZA K1 DO WIATY
SKALA 1:10

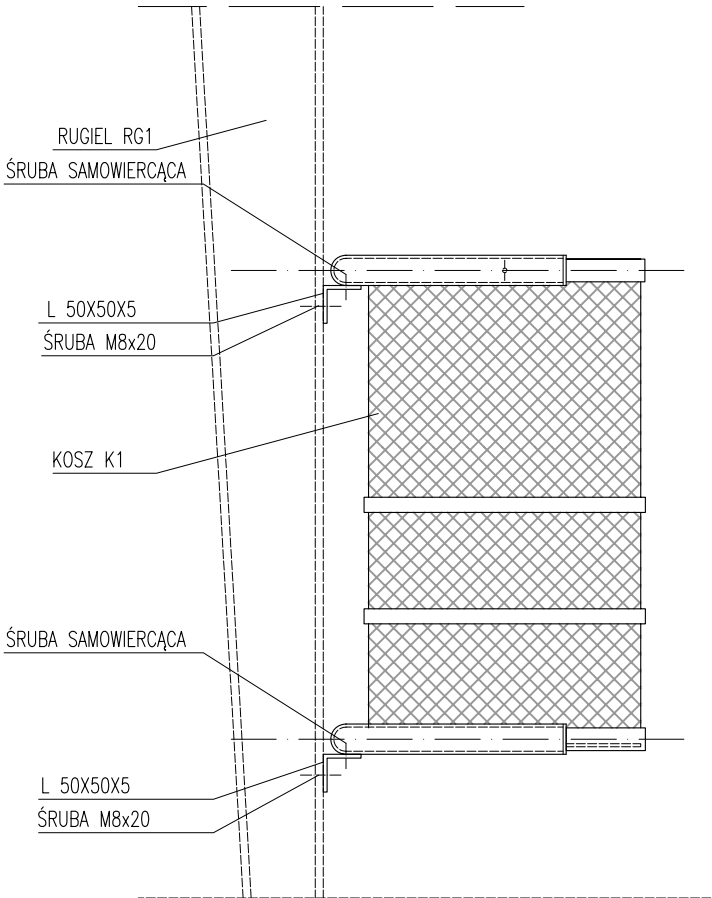

POJEMNIK NA ŚMIECI K1
SKALA 1:10/1:5

WIDOK Z GÓRY
SKALA 1:5

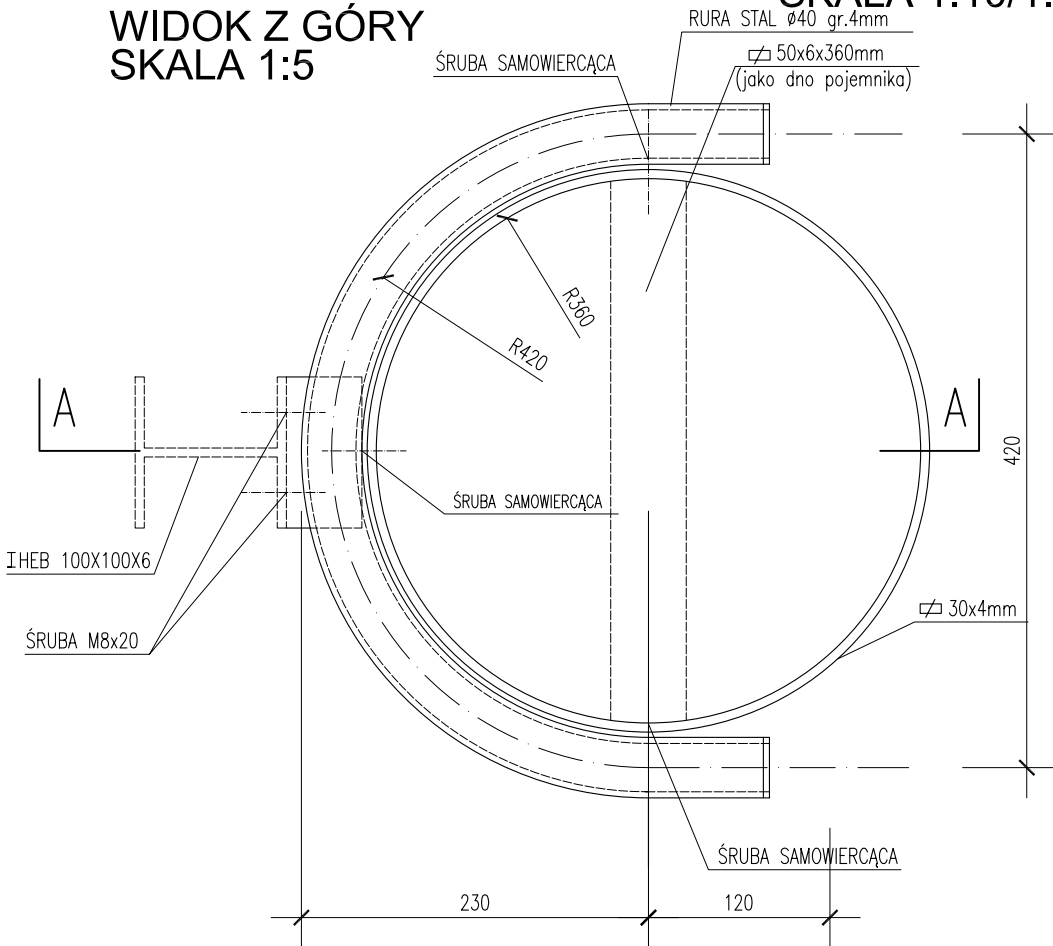

KONSTRUKCJA – RURA STAL GIĘTA Ø40,gr.4
WYPEŁNIENIE–SIATKA CIĘTOCIĄGNIONA STAL gr 3mm

Rozwiązania zawarte w niniejszym opracowaniu podlegają ochronie prawa autorskiego i mogą być powielane oraz udostępniane osobom trzecim jedynie przez Zamawiającego w zakresie określonym w umowie o przeniesienie praw autorskich lub na podstawie pisemnego zezwolenia w/w Biura z zastrzeżeniem wszelkich skutków prawnych			
BUDOWA SZCZECIŃSKIEGO SZYBKIEGO TRAMWAJU ETAP Ic – BUDOWA SST NA ODCINKU OD BASENU GÓRNICZEGO DO PĘTLI PRZY ULICY TURKUSOWEJ POJEMNIK NA ŚMIECI K1			
Stadium opracowania: PROJEKT WYKONAWCZY			
Data: 03.2011	Skala: 1:10/1:5	25	
Nr zlec: 9390	Nr arch:	Rys nr	
Projektant:	mgr inż. arch. Jacek ŚLIWIŃSKI	specj. upr. nr	architektoniczna 15/Gd/00
Opracowanie:	mgr inż. arch. Piotr PASZKOWSKI	specj. upr. nr	–
–	–	specj. upr. nr	–
–	–	specj. upr. nr	–
Sprawdzający:	mgr inż. arch. Anna SMÓŁKO	specj. upr. nr	architektoniczna 376/94/OL