


WIATA NA KŁADCE - POLIWEGLAN

SKALA 1:50

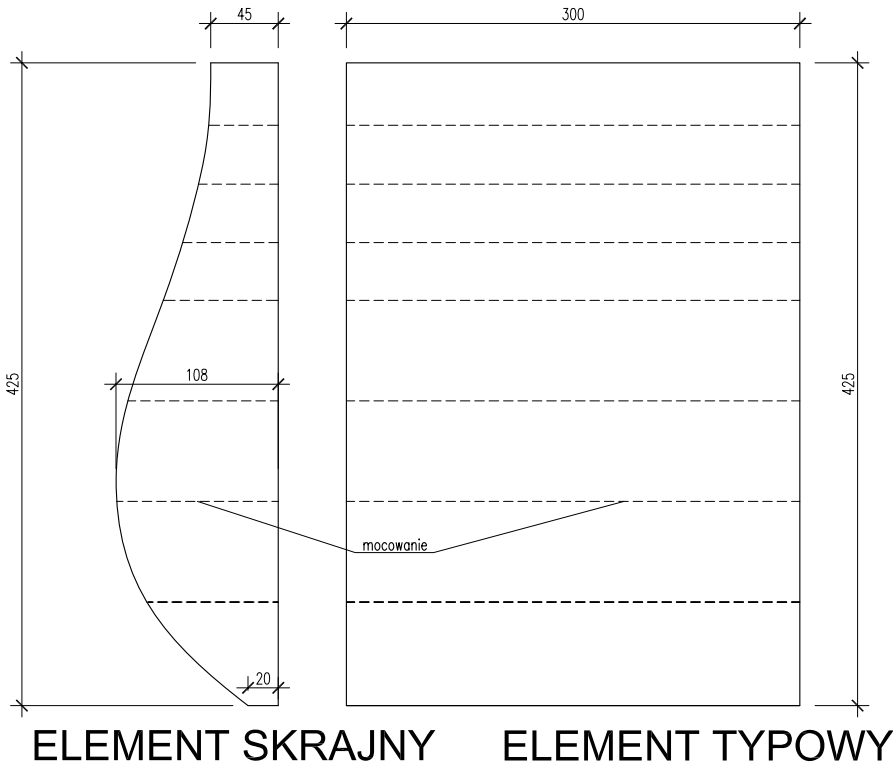

WIATA NA KŁADCE W2


POWIERZCHNIA ELEMENTÓW POLIWEGLANU:
-TYPOWY – 12,75m²
-SKRAJNY – 3,2m²

POWIERZCHNIA POLIWEGLANU:
8 x EL. TYPOWY
2 x EL. SKRAJNY
POW= 108,4 m²


DŁUGOŚCI [mb] MOCOWANIA ELEM. POLIWEGLANU:
-EL. TYPOWY – 27,0 m
-EL. SKRAJNY – 6,59m

DŁUGOŚĆ [mb] MOCOWANIA POLIWEGLANU DLA WIATY:
8 x EL. TYPOWY
2 x EL. SKRAJNY
DŁUGOŚĆ= 229,18m

ELEMENT SKRAJNY

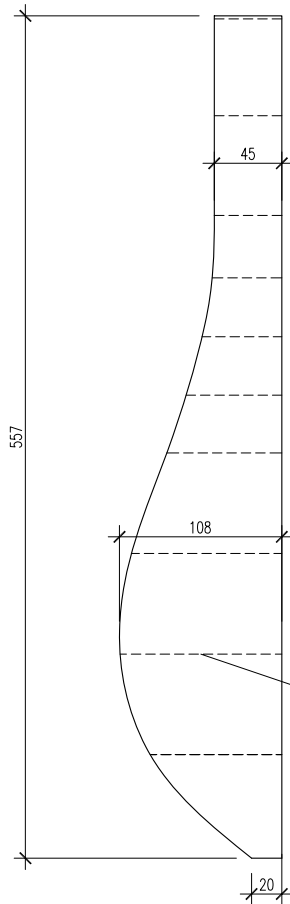

ELEMENT TYPOWY

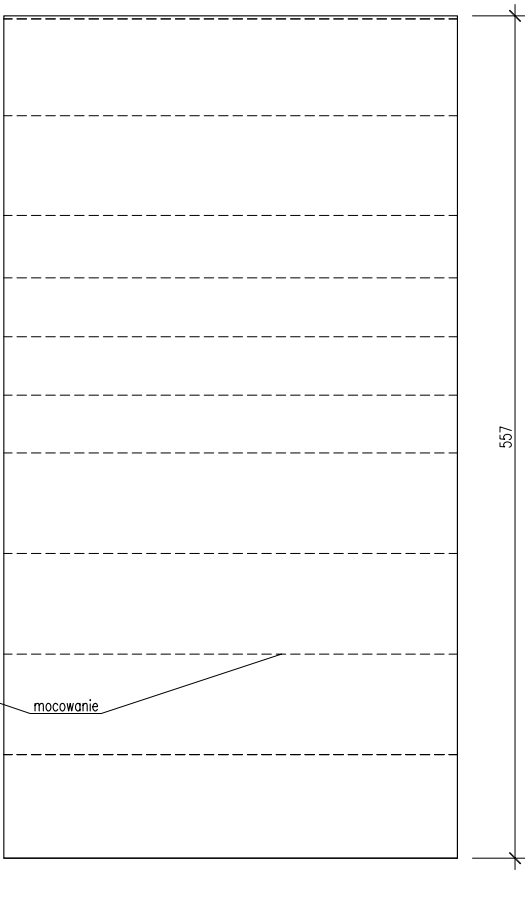

WIATA WOLNOSTOJĄCA W1

POWIERZCHNIA ELEMENTÓW POLIWEGLANU:
-TYPOWY – 16,71m²
-SKRAJNY – 3,7m²

POWIERZCHNIA POLIWEGLANU DLA WIATY:
4 x EL. TYPOWY
2 x EL. SKRAJNY
POW= 74,24m²


DŁUGOŚCI [mb] MOCOWANIA ELEM. POLIWEGLANU:

-EL. TYPOWY – 33,0 m
-EL. SKRAJNY – 7,49m

DŁUGOŚĆ [mb] MOCOWANIA POLIWEGLANU WIATY:
4 x EL. TYPOWY
2 x EL. SKRAJNY
DŁUGOŚĆ= 146,8m

ELEMENT SKRAJNY

ELEMENT TYPOWY

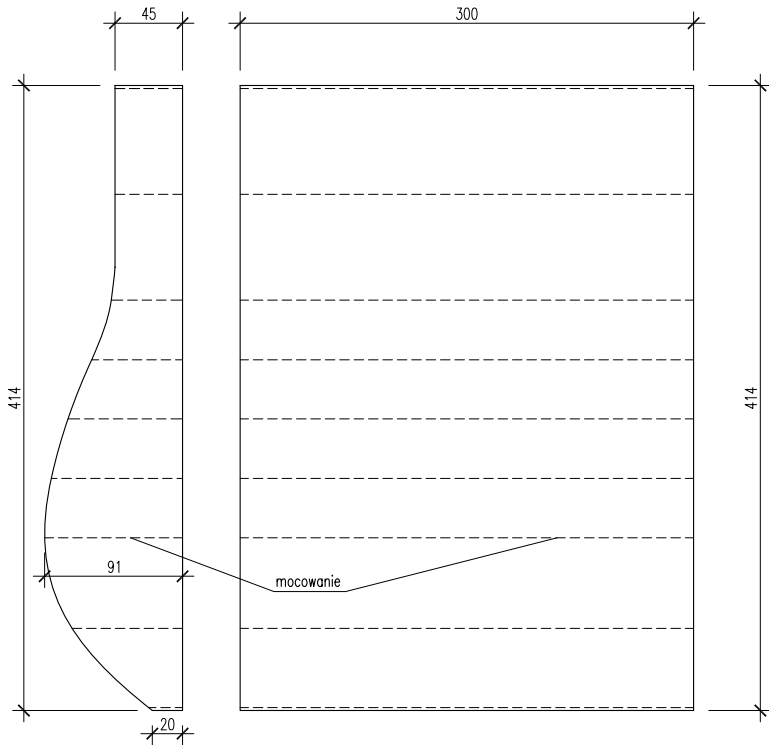

WIATA WOLNOSTOJĄCA W1A

POWIERZCHNIA ELEMENTÓW POLIWEGLANU:

-TYPOWY – 12,4m²
-SKRAJNY – 2,6m²


POWIERZCHNIA POLIWEGLANU DLA WIATY:
4 x EL. TYPOWY
2 x EL. SKRAJNY
POW= 54,8m²

DŁUGOŚCI [mb] MOCOWANIA ELEM. POLIWEGLANU:

-EL. TYPOWY – 30,0 m
-EL. SKRAJNY – 5,01m

DŁUGOŚĆ [mb] MOCOWANIA POLIWEGLANU WIATY:
4 x EL. TYPOWY
2 x EL. SKRAJNY
DŁUGOŚĆ= 130,02m

Rozwiązania zawarte w niniejszym opracowaniu podlegają ochronie prawa autorskiego i mogą być powielane oraz udostępniane osobom trzecim jedynie przez Zamawiającego w zakresie określonym w umowie o przeniesienie praw autorskich lub na podstawie pisemnego zezwolenia w/w Biura z zastrzeżeniem wszelkich skutków prawnych

 <p>Biurowie Projektów Budownictwa Komunalnego spółka akcyjna w Gdańsku</p> <p>80-237 Gdańsk, ul. Jana Uphagena 27 tel. 058 341-40-11; fax 058 341-89-46</p>		BUDOWA SZCZECIŃSKIEGO SZYBKIEGO TRAMWAJU ETAP Ic – BUDOWA SST NA ODCINKU OD BASENU GÓRNICZEGO DO PĘTLI PRZY ULICY TURKUSOWEJ WIATA NA KŁADCE - POLIWEGLAN	
		Stadium opracowania:	PROJEKT WYKONAWCZY
Data: 03.2011		Skala: 1:50	26
Nr zlec: 9390		Nr arch:	
Projektant:	mgr inż. arch. Jacek ŚLIWIŃSKI	specj. architektoniczna	
Opracowanie:	mgr inż. arch. Piotr PASZKOWSKI	upr. nr 15/Gd/00	
	–	specj. –	
	–	upr. nr –	
	–	specj. –	
Sprawdzający:	mgr inż. arch. Anna SMÓŁKO	upr. nr –	
		specj. architektoniczna 376/94/OL	