




PRZEKRÓJ A-A
SKALA 1:5

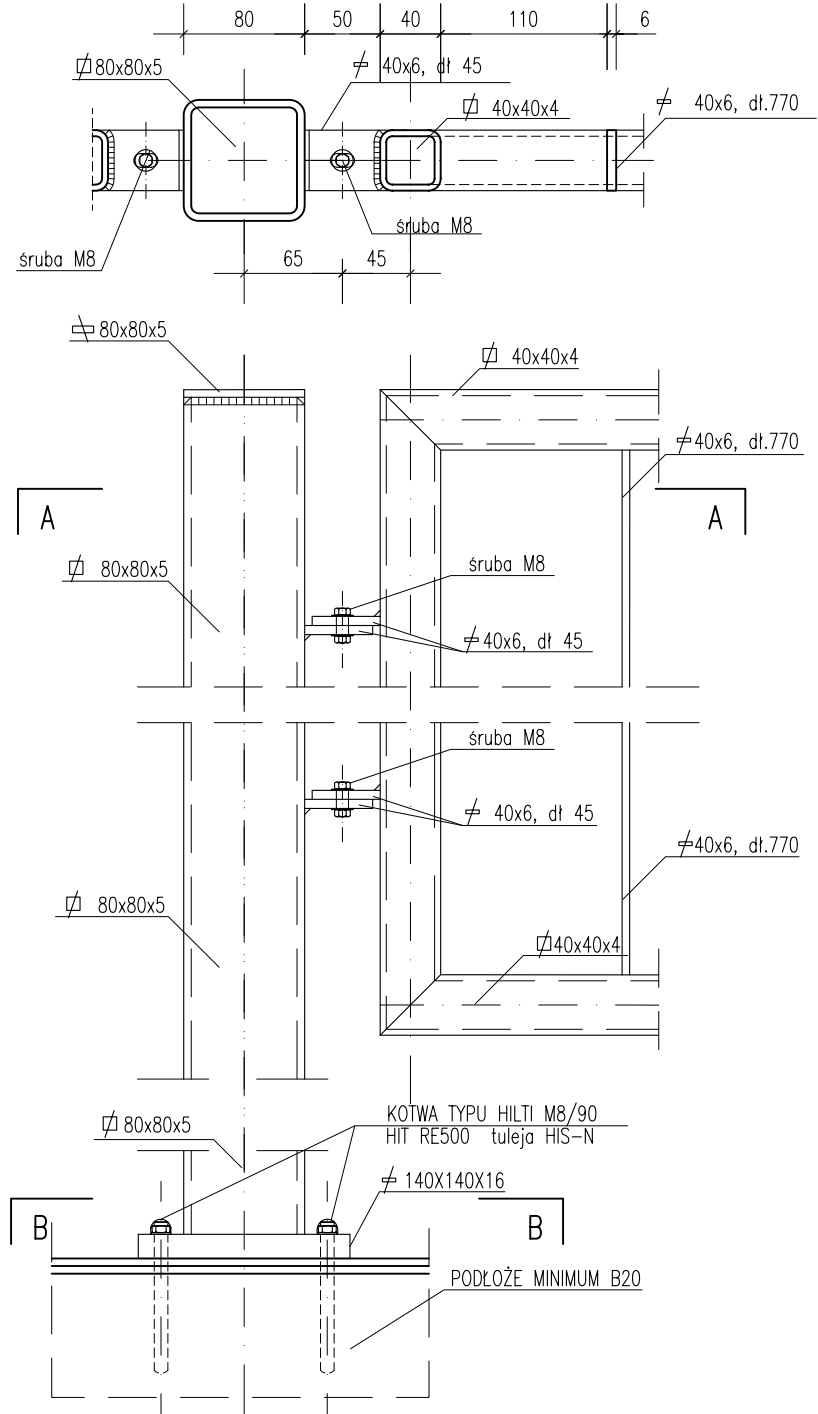


PRZEKRÓJ B-B
SKALA 1:5

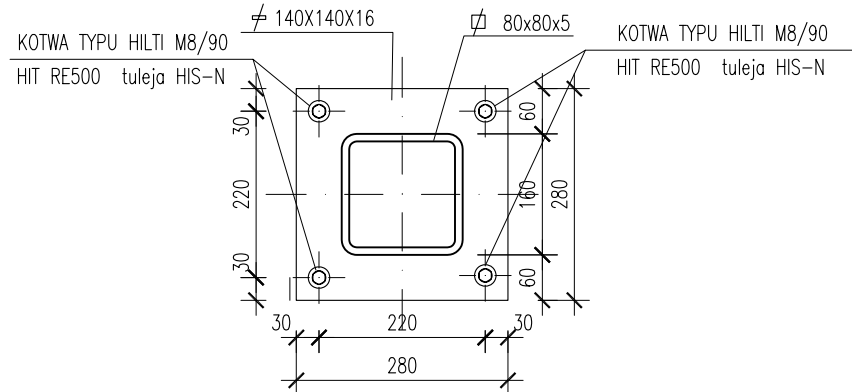


WIDOK Z GÓRY
SKALA 1:10

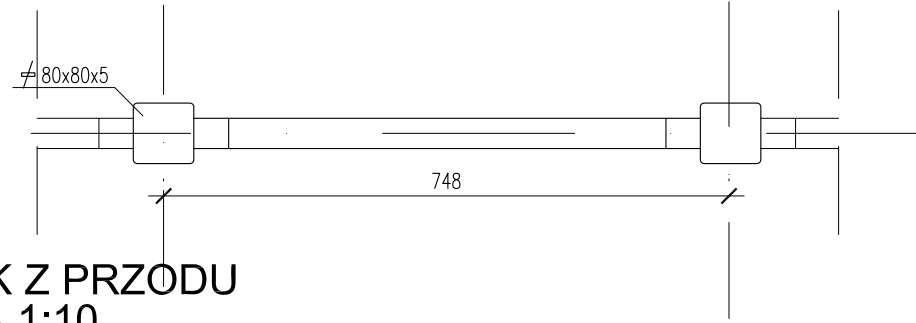

WIDOK Z PRZODU
SKALA 1:10

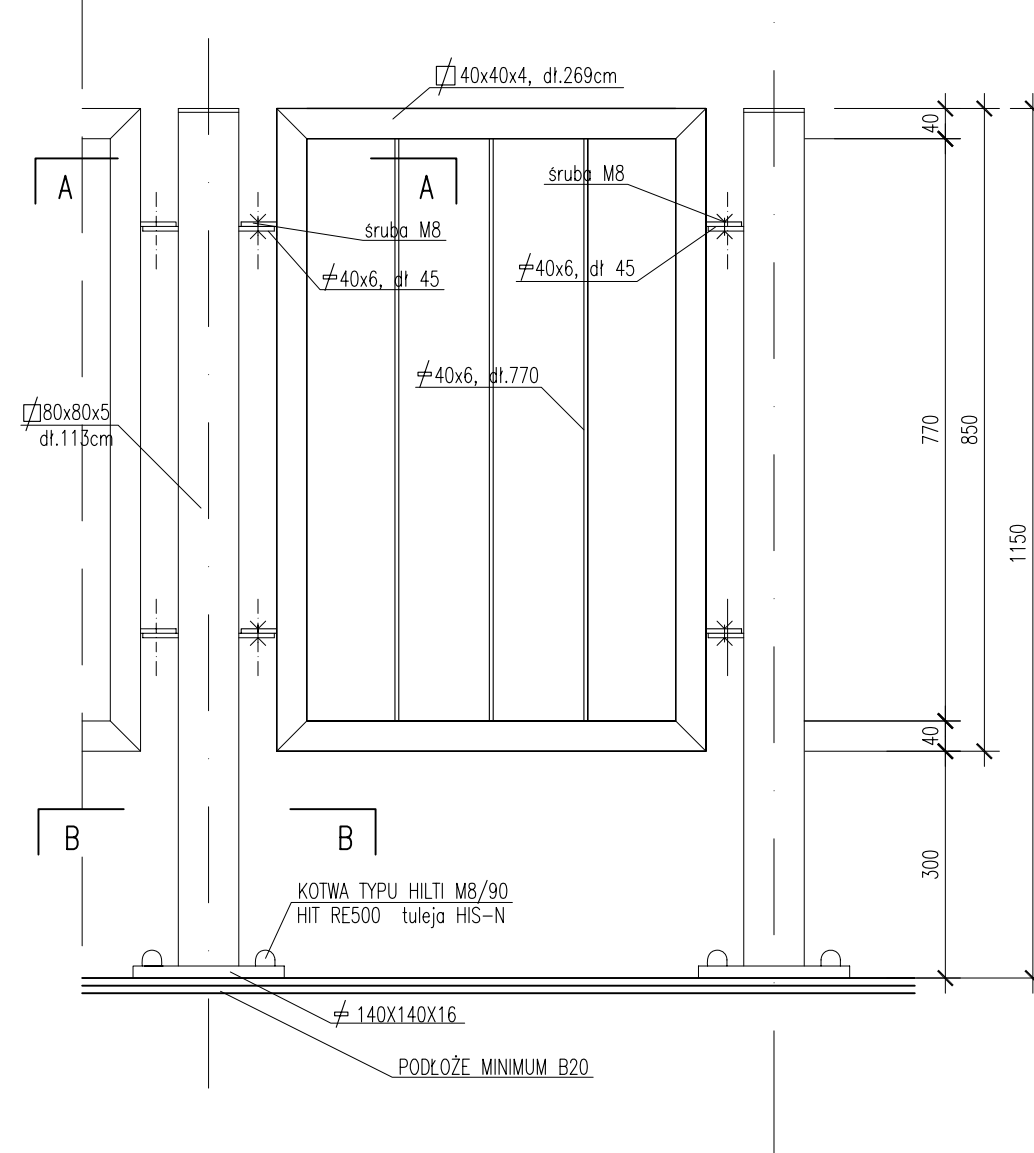

Rozwiązania zawarte w niniejszym opracowaniu podlegają ochronie prawa autorskiego i mogą być powielane oraz udostępniane osobom trzecim jedynie przez Zamawiającego w zakresie określonym w umowie o przeniesienie praw autorskich lub na podstawie pisemnego zezwolenia w/w Biura z zastrzeżeniem wszelkich skutków prawnych

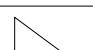 BPBK s.a. <small>Biuro Projektów Budownictwa Komunalnego spółka akcyjna w Gdańsku</small>	BUDOWA SZCZECIŃSKIEGO SZYBKIEGO TRAMWAJU ETAP Ic – BUDOWA SST NA ODCINKU OD BASENU GÓRNICZEGO DO PĘTLI PRZY ULICY TURKUSOWEJ ELELEMENT UZUPEŁNIAJĄCY R1A		
	Stadium opracowania: PROJEKT WYKONAWCZY		
	Data: 03.2011	Skala: 1:10/1:5	27
	Nr zlec: 9390	Nr arch:	rys nr

Projektant:	mgr inż. arch. Jacek ŚLIWIŃSKI	specj. architektoniczna	
Opracowanie:	mgr inż. arch. Piotr PASZKOWSKI	upr. nr	15/Gd/00
	–	specj.	–
	–	upr. nr	–
	–	specj.	–
Sprawdzający:	mgr inż. arch. Anna SMÓŁKO	upr. nr	–
		specj.	architektoniczna
		upr. nr	376/94/0L