





SŁUP S1

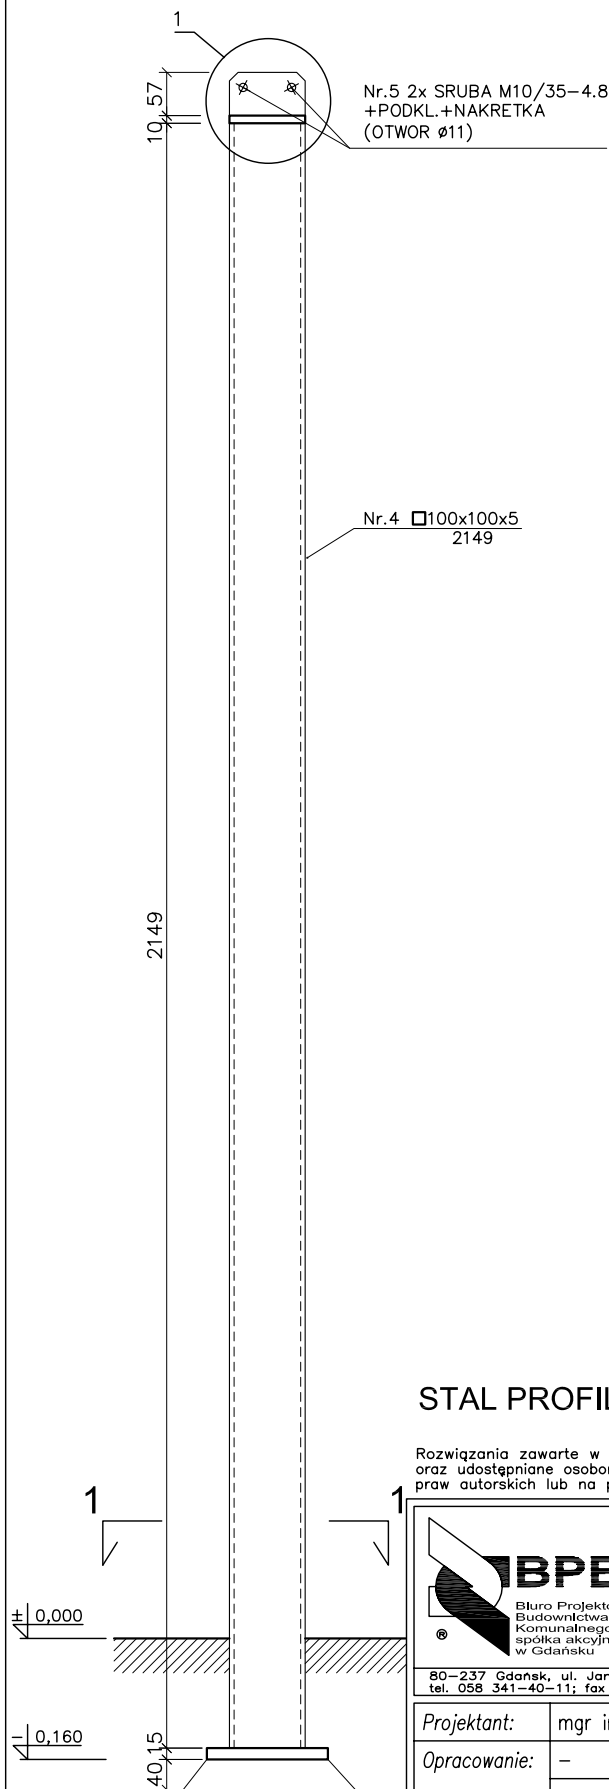

Przekrój 1-1 1:5

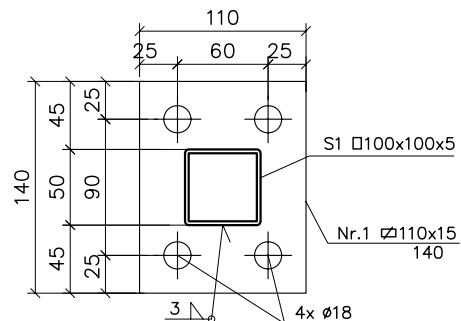


Szczegół 1 1:5

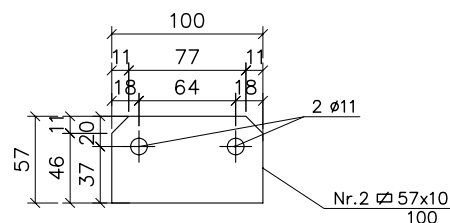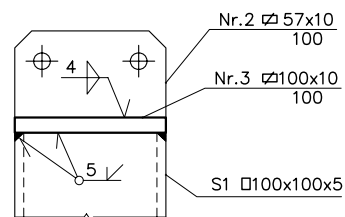

STAL PROFILOWA : St3SX

Rozwiązania zawarte w niniejszym opracowaniu podlegają ochronie prawa autorskiego i mogą być powielane oraz udostępniane osobom trzecim jedynie przez Zamawiającego w zakresie określonym w umowie o przeniesienie praw autorskich lub na podstawie pisemnego zezwolenia w/w Biura z zastrzeżeniem wszelkich skutków prawnych

		BUDOWA SZCZECIŃSKIEGO SZYBKIEGO TRAMWAJU	
		ETAP Ic - BUDOWA SST	
		NA ODCINKU OD BASENU GÓRNICZEGO DO PĘTLI PRZY ULICY TURKUSOWEJ	
		WIATA WOLNOSTOJĄCA - SŁUP S1	
		Stadium opracowania: PROJEKT WYKONAWCZY	
		Data: 03.2011	Skala: 1:10
		Nr zlec: 9390	Nr arch: K07
Projektant:	mgr inż. J. DOBKOWSKI	specj. konstrukcyjna	
Opracowanie:	-	upr. nr BK.II F. 7342/1314/98	
	-	specj.	
	-	upr. nr	
	-	specj.	
Sprawdzający:	-	upr. nr	
	-	specj.	
	-	upr. nr	
	-	specj.	