
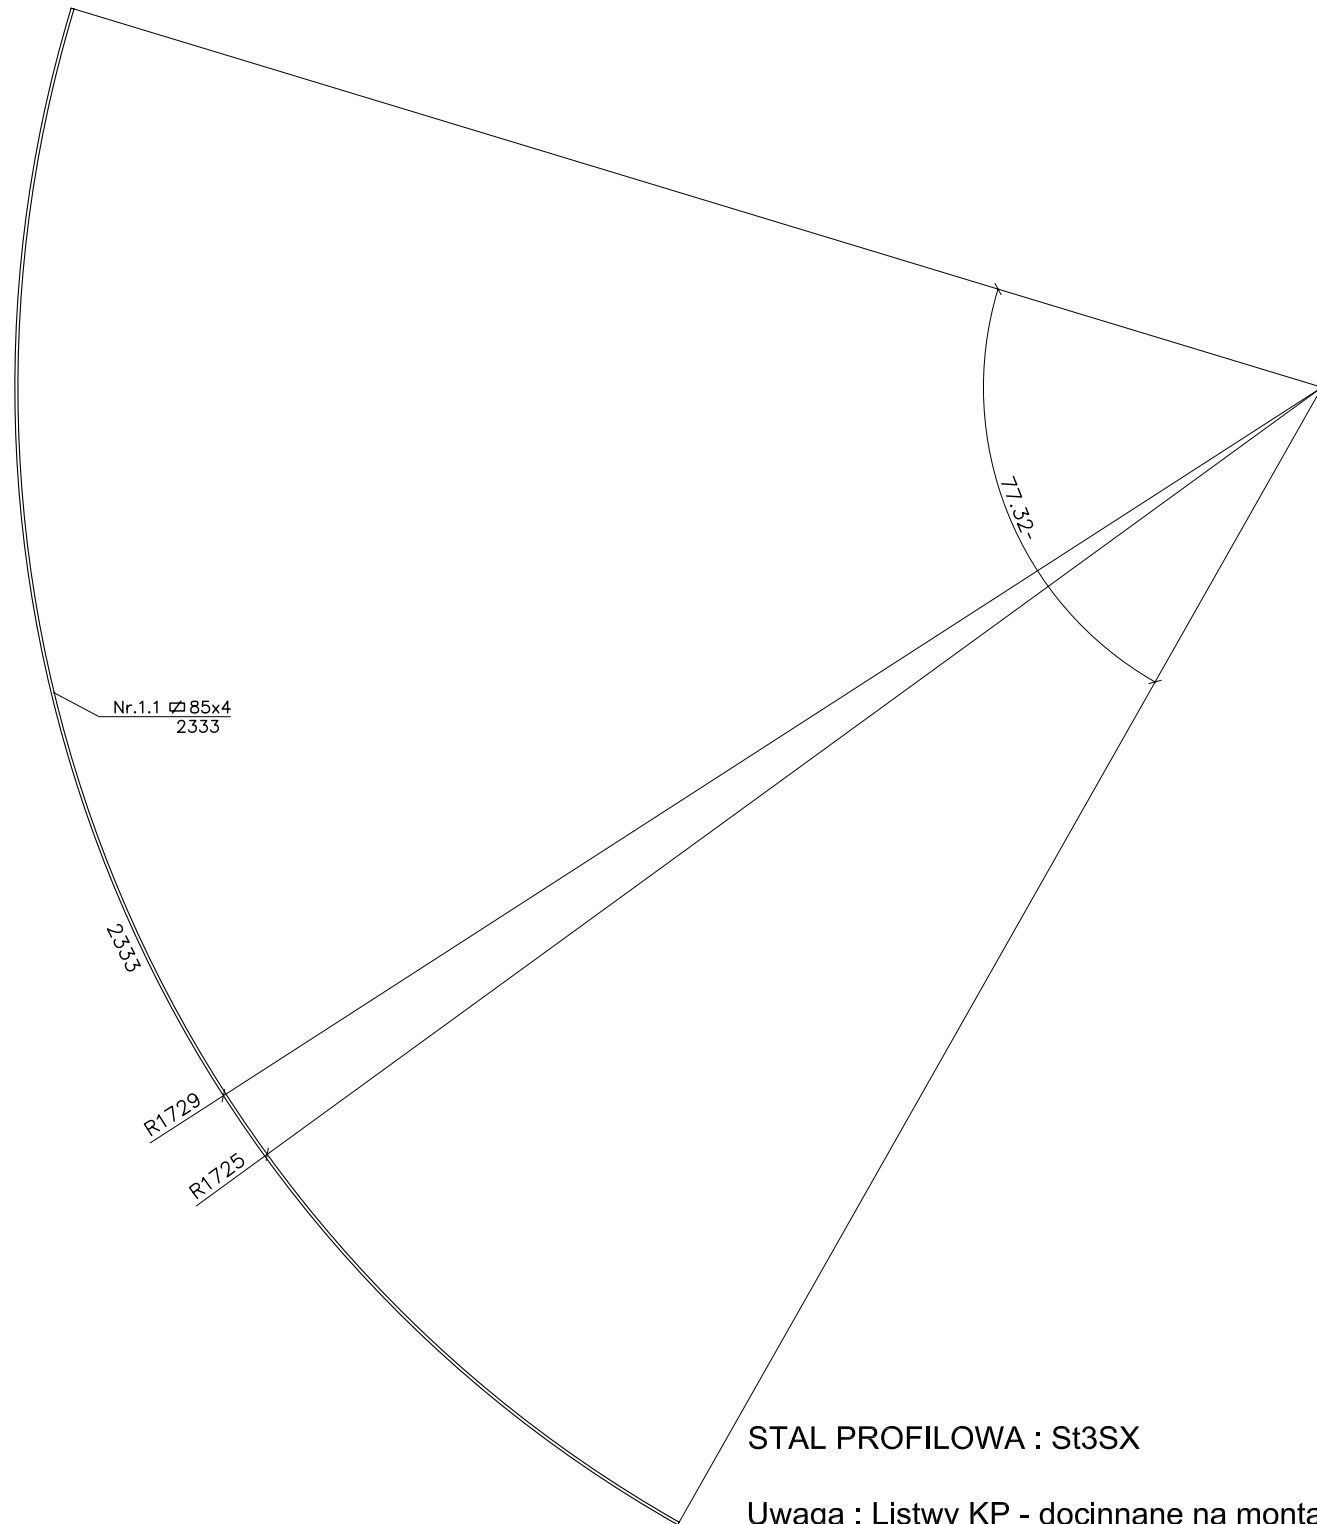



LISTWA KP2

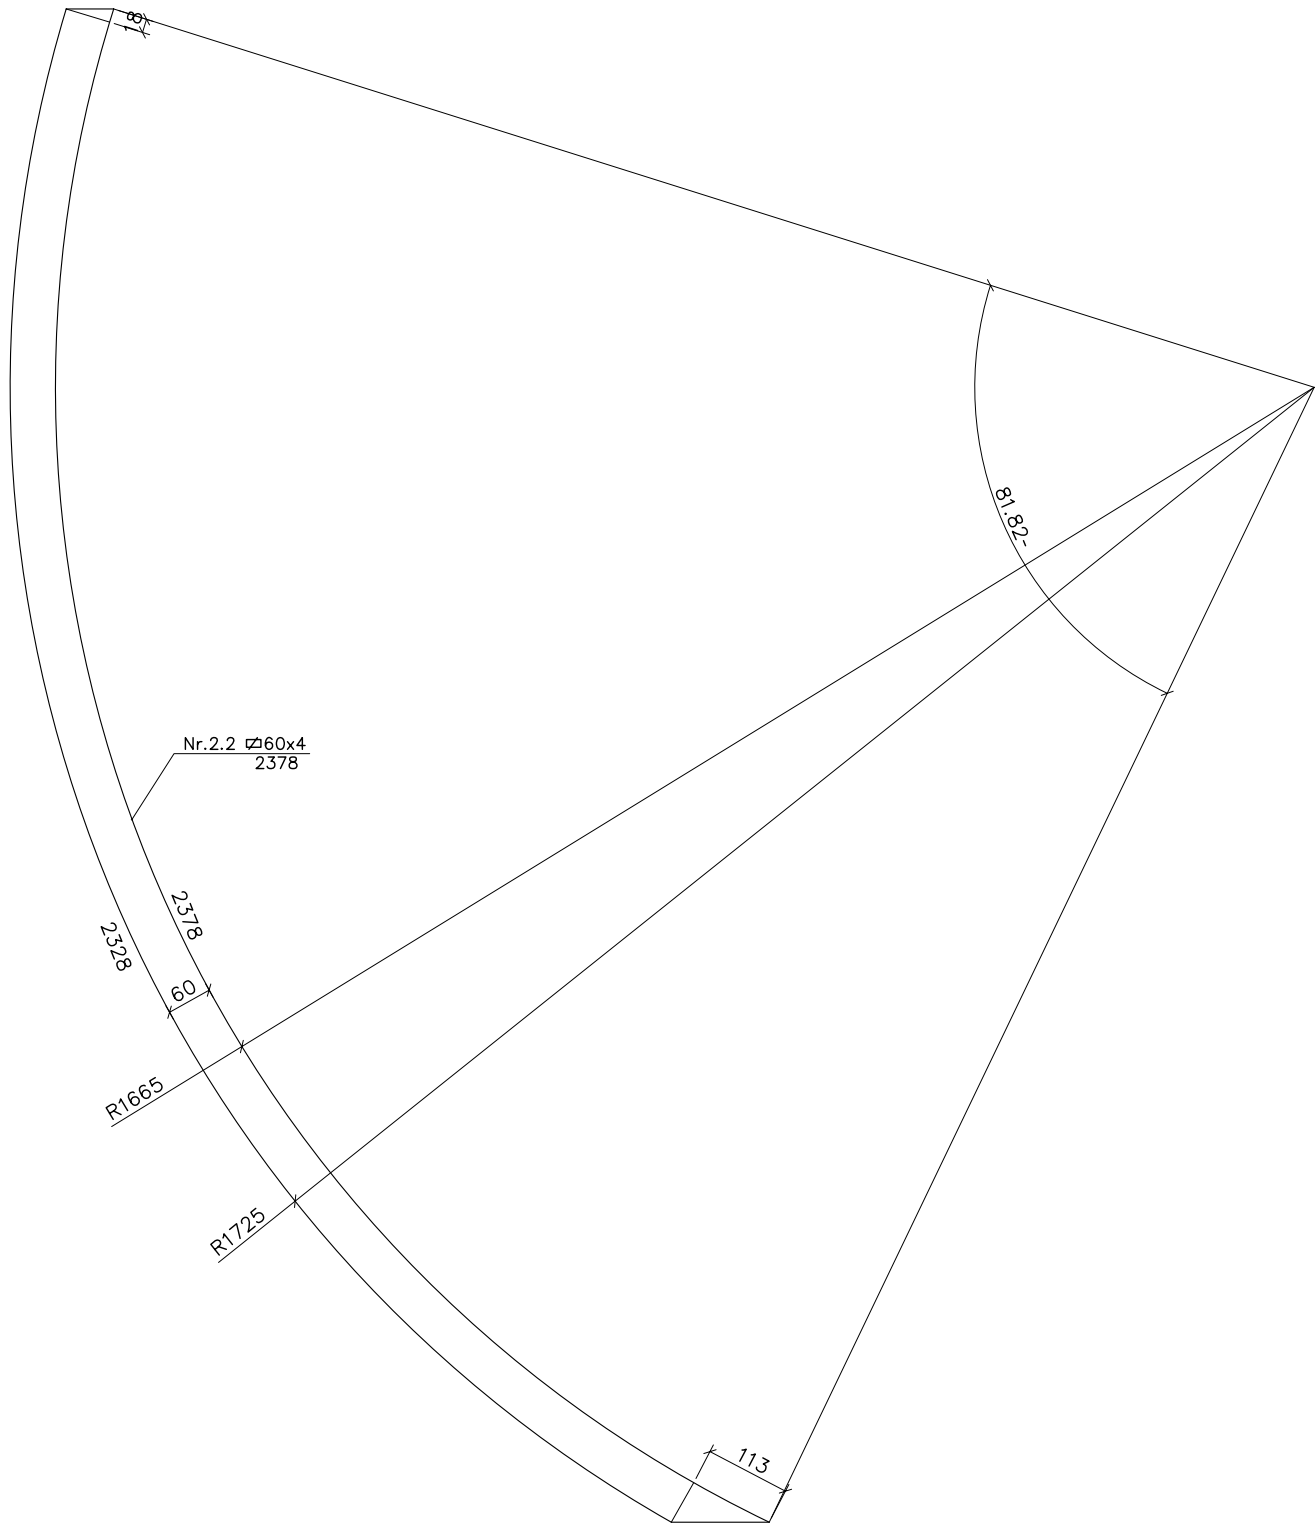


STAL PROFILOWA : St3SX

Uwaga : Listwy KP - docinane na montażu po wykonaniu konstr. głównej

Szczegół 1 1:5

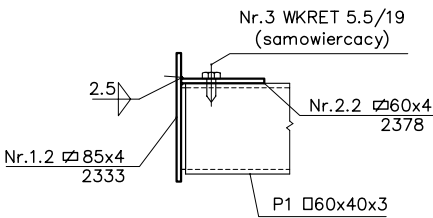

Rozwiązania zawarte w niniejszym opracowaniu podlegają ochronie prawa autorskiego i mogą być powielane oraz udostępniane osobom trzecim jedynie przez Zamawiającego w zakresie określonym w umowie o przeniesienie praw autorskich lub na podstawie pisemnego zezwolenia w/w Biura z zastrzeżeniem wszelkich skutków prawnych

 <b>BPBK s.a.</b> Biuro Projektów Budownictwa Komunalnego spółka akcyjna w Gdańsku 80-237 Gdańsk, ul. Jana Uphagena 27 tel. 058 341-40-11; fax 058 341-89-46		BUDOWA SZCZECIŃSKIEGO SZYBKIEGO TRAMWAJU ETAP Ic - BUDOWA SST NA ODCINKU OD BASENU GÓRNICZEGO DO PĘTLI PRZY ULICY TURKUSOWEJ <b>WIATA WOLNOSTOJĄCA - LISTWA OKAPOWA KP2</b> Stadium opracowania: PROJEKT WYKONAWCZY		
		Data: 03.2011	Skala: 1:10	<b>K09</b>
Nr zlec: 9390		Nr arch:		Rys nr
Projektant:	mgr inż. J. DOBKOWSKI	specj. upr. nr	konstrukcyjna BK.II F. 7342/1314/98	
Opracowanie:	—	specj. upr. nr	—	
	—	specj. upr. nr	—	
	—	specj. upr. nr	—	
	—	specj. upr. nr	—	
Sprawdzający:	—	specj. upr. nr	—	