




RAMKA BS1

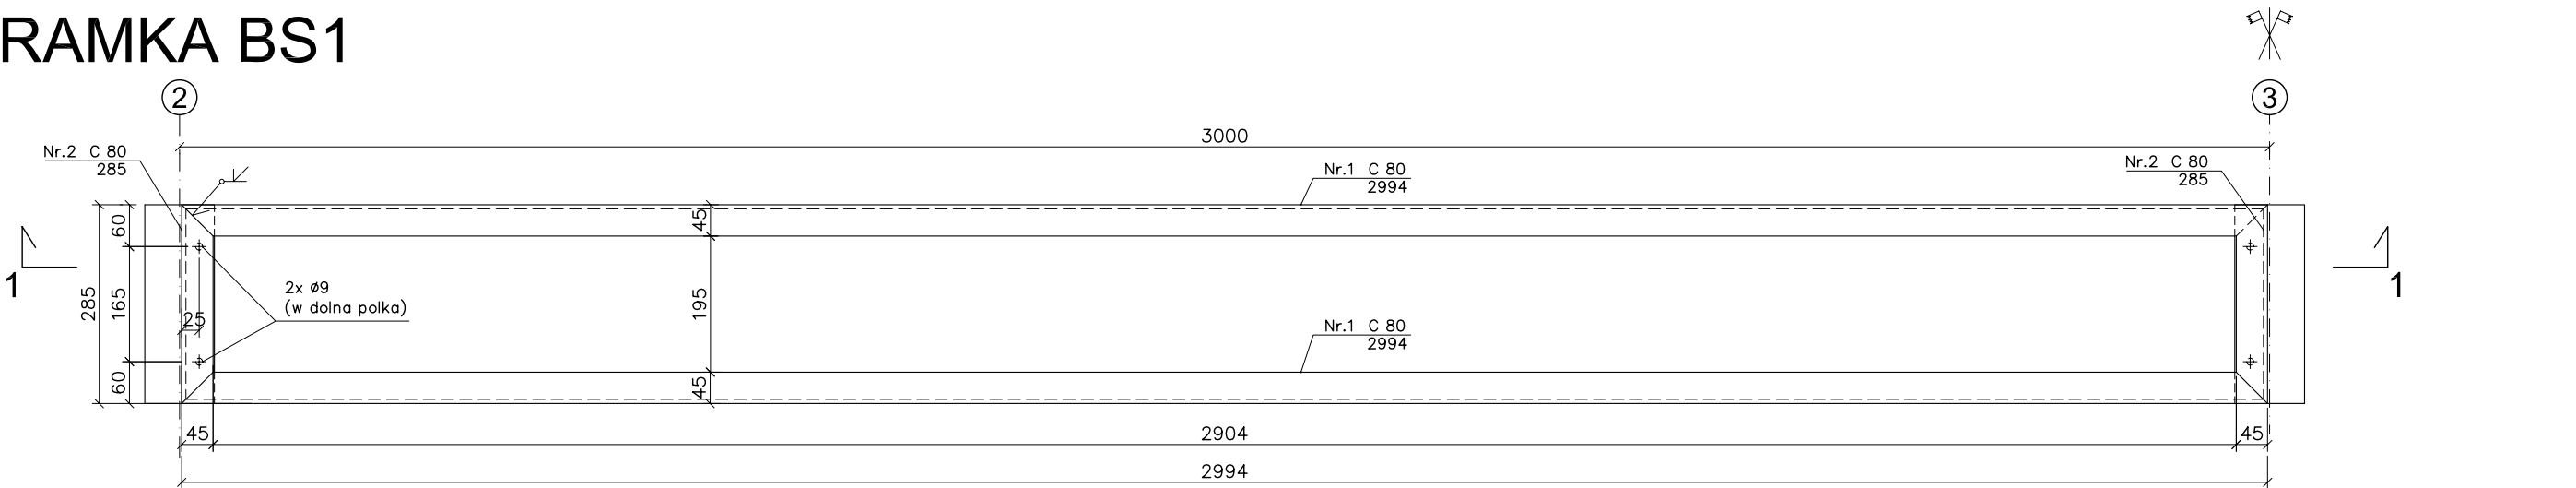


Przekrój 1-1

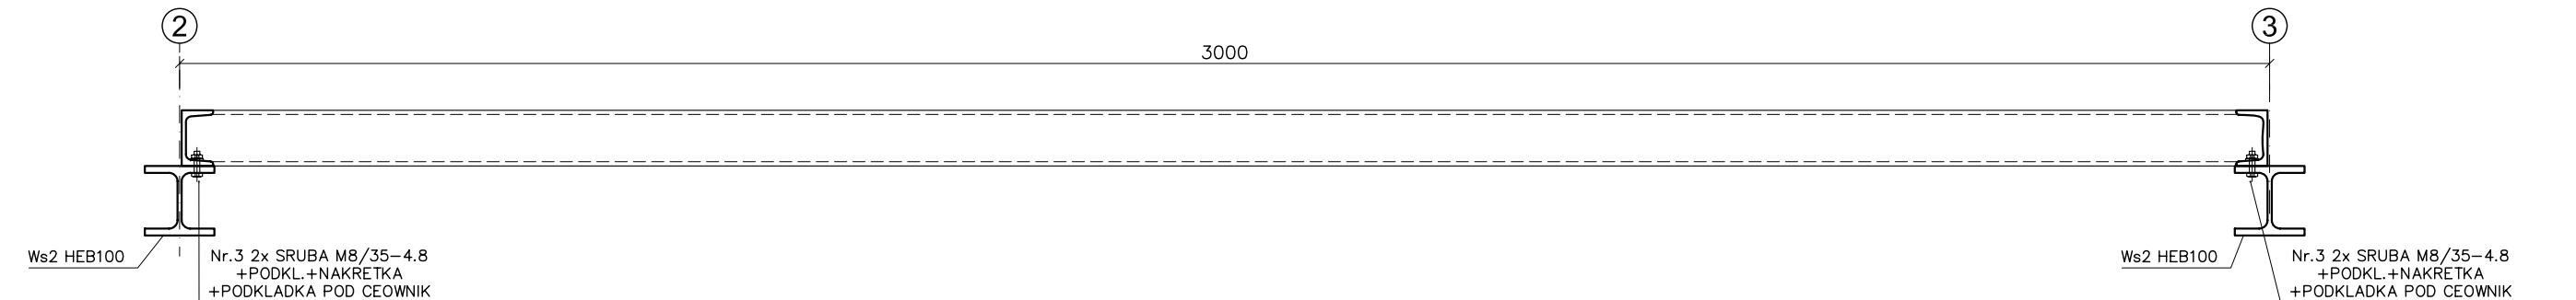

WSPORNIK Ws2

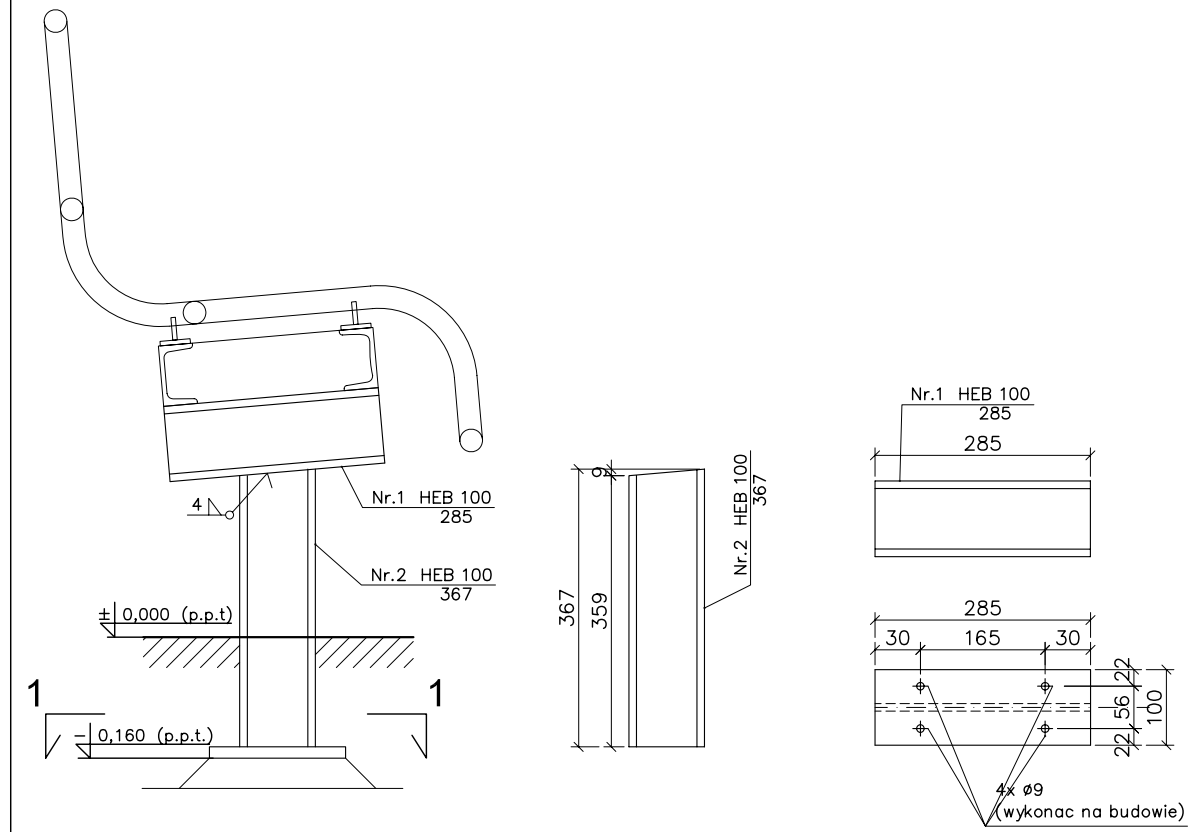


Szczegół 1 1:5

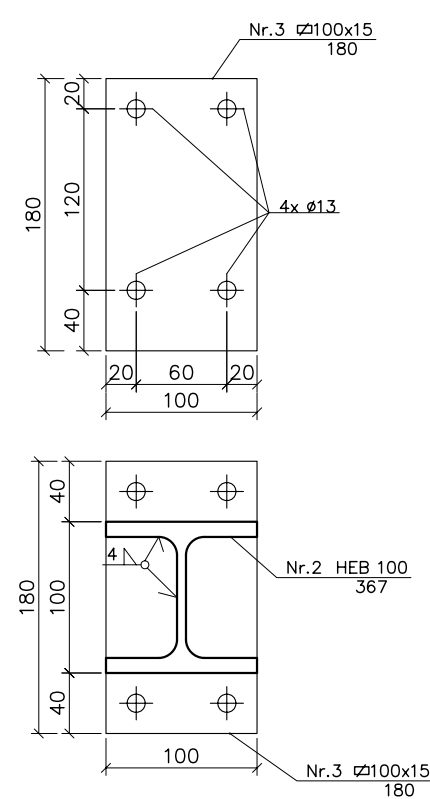

STAL PROFILOWA : St3SX

Rozwiązania zawarte w niniejszym opracowaniu podlegają ochronie prawa autorskiego i mogą być powielane oraz udostępniane osobom trzecim jedynie przez Zamawiającego w zakresie określonym w umowie o przeniesienie praw autorskich lub na podstawie pisemnego zezwolenia w/w Biura z zastrzeżeniem wszelkich skutków prawnych

 <b>BPBK s.a.</b> Biuro Projektów Budownictwa Komunalnego spółka akcyjna w Gdańsku 80-237 Gdańsk, ul. Jana Uphagena 27 tel. 058 341-40-11; fax 058 341-89-46	BUDOWA SZCZECIŃSKIEGO SZYBKIEGO TRAMWAJU ETAP Ic - BUDOWA SST NA ODCINKU OD BASENU GÓRNICZEGO DO PĘTLI PRZY ULICY TURKUSOWEJ <b>WIATA WOLNOSTOJĄCA - RAMKA BS1 I WSPORNIK Ws2</b>	
	Stadium opracowania: PROJEKT WYKONAWCZY	
Data: 03.2011	Skala: 1:10	<b>K13</b> Rys nr
Nr zlec: 9390	Nr arch:	
Projektant: mgr inż. J. DOBKOWSKI	specj. konstrukcyjna upr. nr BK.II F. 7342/1314/98	
Opracowanie: -	specj. -	
-	specj. -	
-	specj. -	
-	specj. -	
-	specj. -	
Sprawdzający: -	specj. -	
-	upr. nr -	