




STOPA ZELBETOWA F-3 (pod siedzisko wolnostojace)

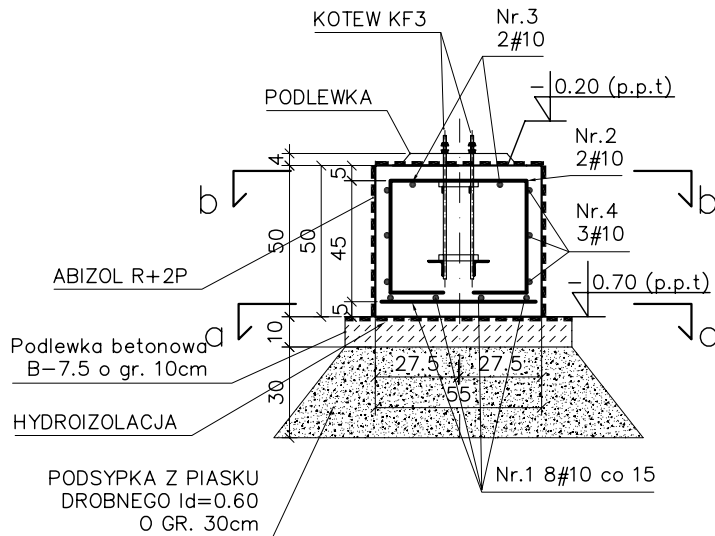

Przekroj a-a

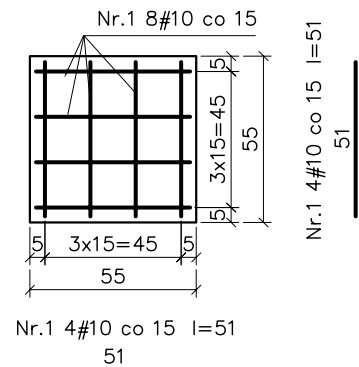

Przekroj b-b

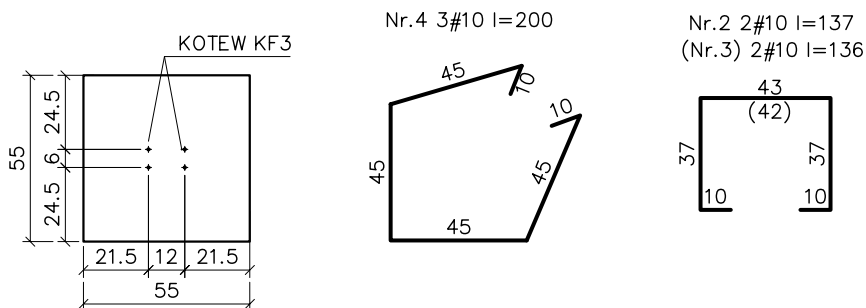

BETON :B-20
STAL : A-III (34GS) /#/
A-O (St0S) /φ/

Rozwiązania zawarte w niniejszym opracowaniu podlegają ochronie prawa autorskiego i mogą być powielane oraz udostępniane osobom trzecim jedynie przez Zamawiającego w zakresie określonym w umowie o przeniesienie praw autorskich lub na podstawie pisemnego zezwolenia w/w Biura z zastrzeżeniem wszelkich skutków prawnych

 BPBK s.a. Biuro Projektów Budownictwa Komunalnego spółka akcyjna w Gdańsku 80-237 Gdańsk, ul. Jana Uphagena 27 tel. 058 341-40-11; fax 058 341-89-46		BUDOWA SZCZECIŃSKIEGO SZYBKIEGO TRAMWAJU ETAP Ic - BUDOWA SST NA ODCINKU OD BASENU GÓRNICZEGO DO PĘTLI PRZY ULICY TURKUSOWEJ WIATA WOLNOSTOJĄCA - FUNDAMENTY F3 Stadium opracowania: PROJEKT WYKONAWCZY Data: 03.2011 Skala: 1:25 Nr zlec: 9390 Nr arch: K15 Rys nr	
Projektant:	mgr inż. J. DOBKOWSKI	specj. konstrukcyjna	
Opracowanie:	-	upr. nr BK.II F. 7342/1314/98	
	-	specj. -	
	-	upr. nr -	
	-	specj. -	
	-	upr. nr -	
Sprawdzający:	-	specj. -	
	-	upr. nr -	