



WIATA WOLNOSTOJĄCA W1A


RZUT FUNDAMENTÓW

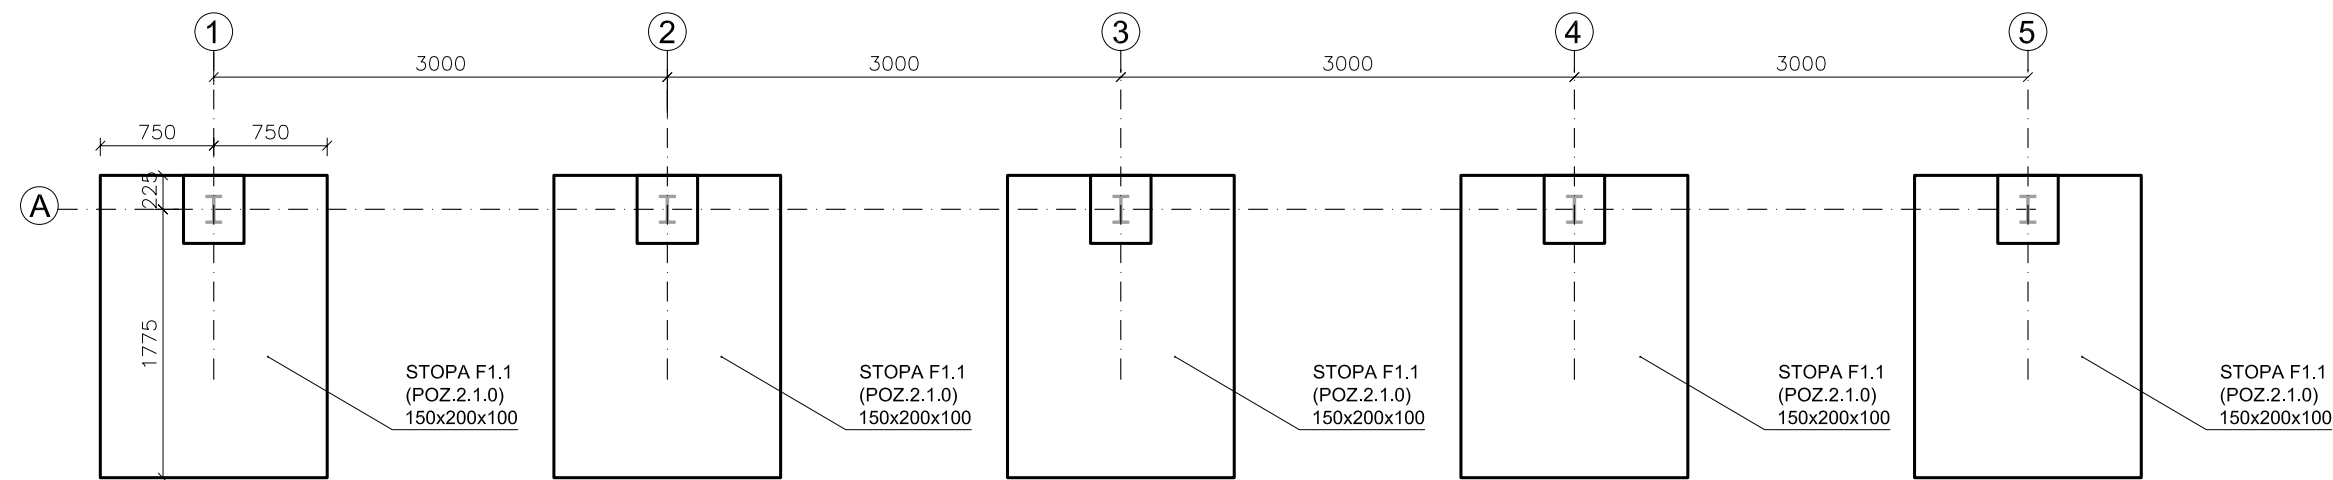


RZUT ROZMIESZCZENIA SLUPÓW

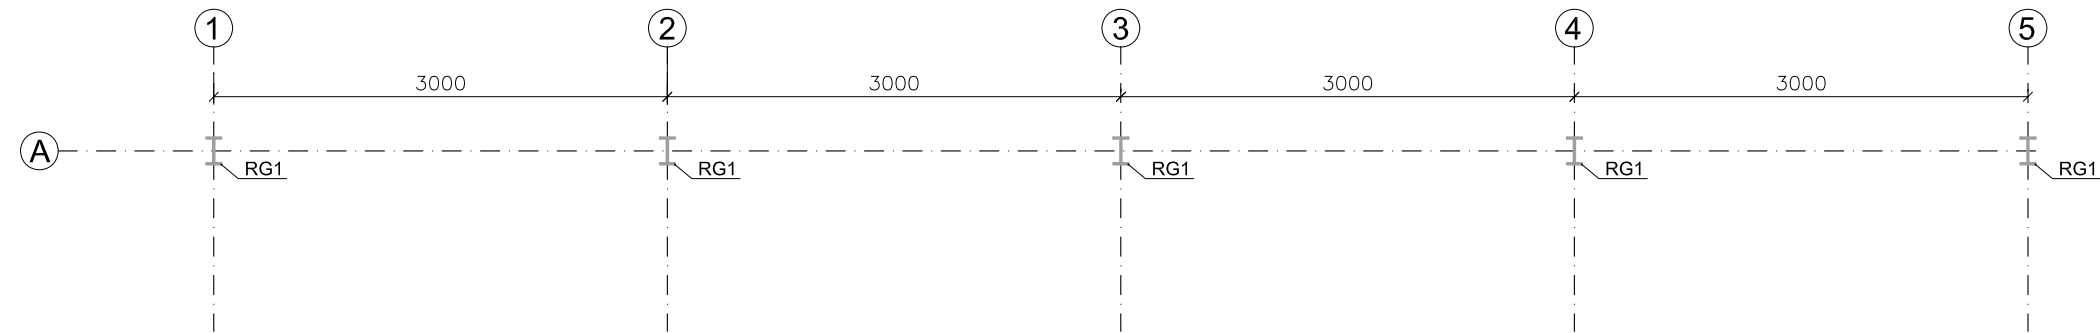

RZUT ROZMIESZCZENIA RYGLI

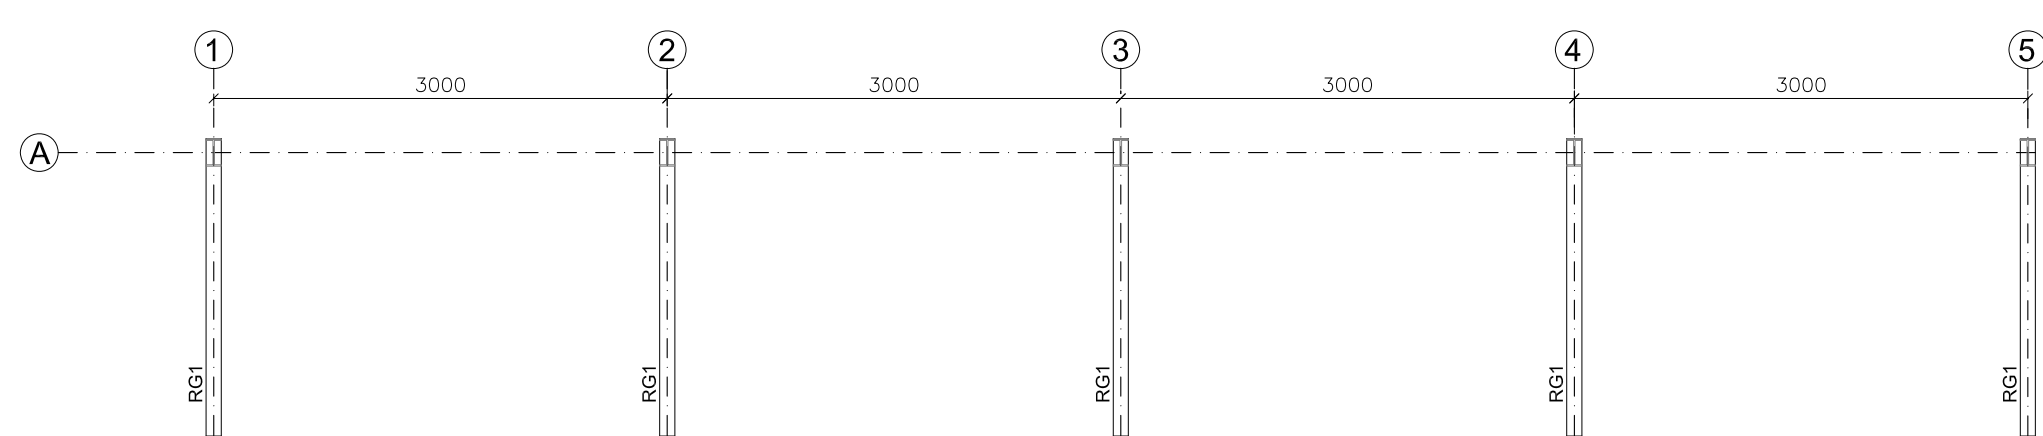

Rozwiązania zawarte w niniejszym opracowaniu podlegają ochronie prawa autorskiego i mogą być powielane oraz udostępniane osobom trzecim jedynie przez Zamawiającego w zakresie określonym w umowie o przeniesienie praw autorskich lub na podstawie pisemnego zezwolenia w/w Biura z zastrzeżeniem wszelkich skutków prawnych

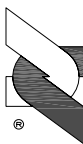 BPBK s.a. Biuro Projektów Budownictwa Komunalnego spółka akcyjna w Gdańsku 80-237 Gdańsk, ul. Jana Uphagena 27 tel. 058 341-40-11; fax 058 341-89-46	BUDOWA SZCZECIŃSKIEGO SZYBKIEGO TRAMWAJU ETAP Ic – BUDOWA SST NA ODCINKU OD BASENU GÓRNICZEGO DO PĘTLI PRZY ULICY TURKUSOWEJ WIATA WOLNOSTOJĄCA W1A - RZUTY			
	Stadium opracowania: PROJEKT WYKONAWCZY			
	Data: 03.2011	Skala: 1:50	K16 Rys nr	
	Nr zlec: 9390	Nr arch:		
Projektant:	mgr inż. M. WAŁĘGA		specj. mostowa	
Opracowanie:	–		upr. nr 3992/Gd/89	
	–		specj. –	
	–		upr. nr –	
	–		specj. –	
Sprawdzający:	–		upr. nr –	
	–		specj. –	