
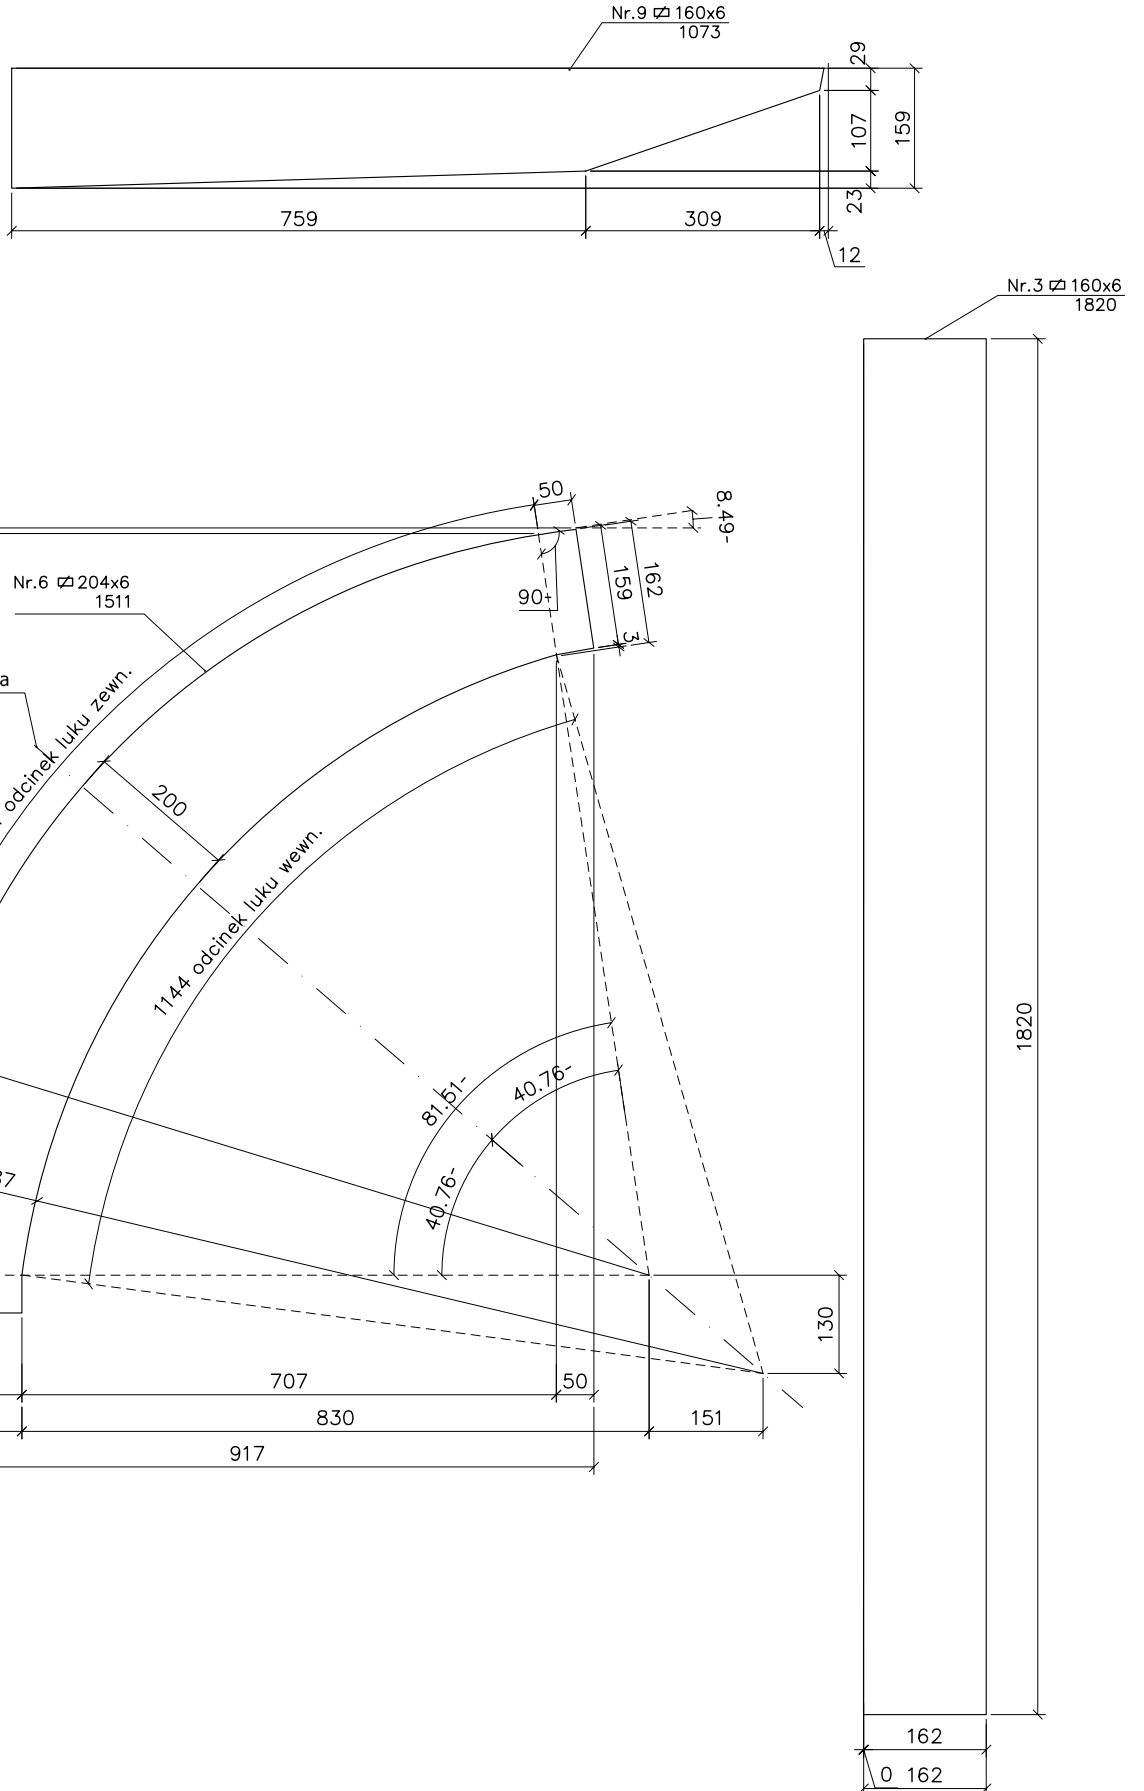


RYGIEL RG-1

A

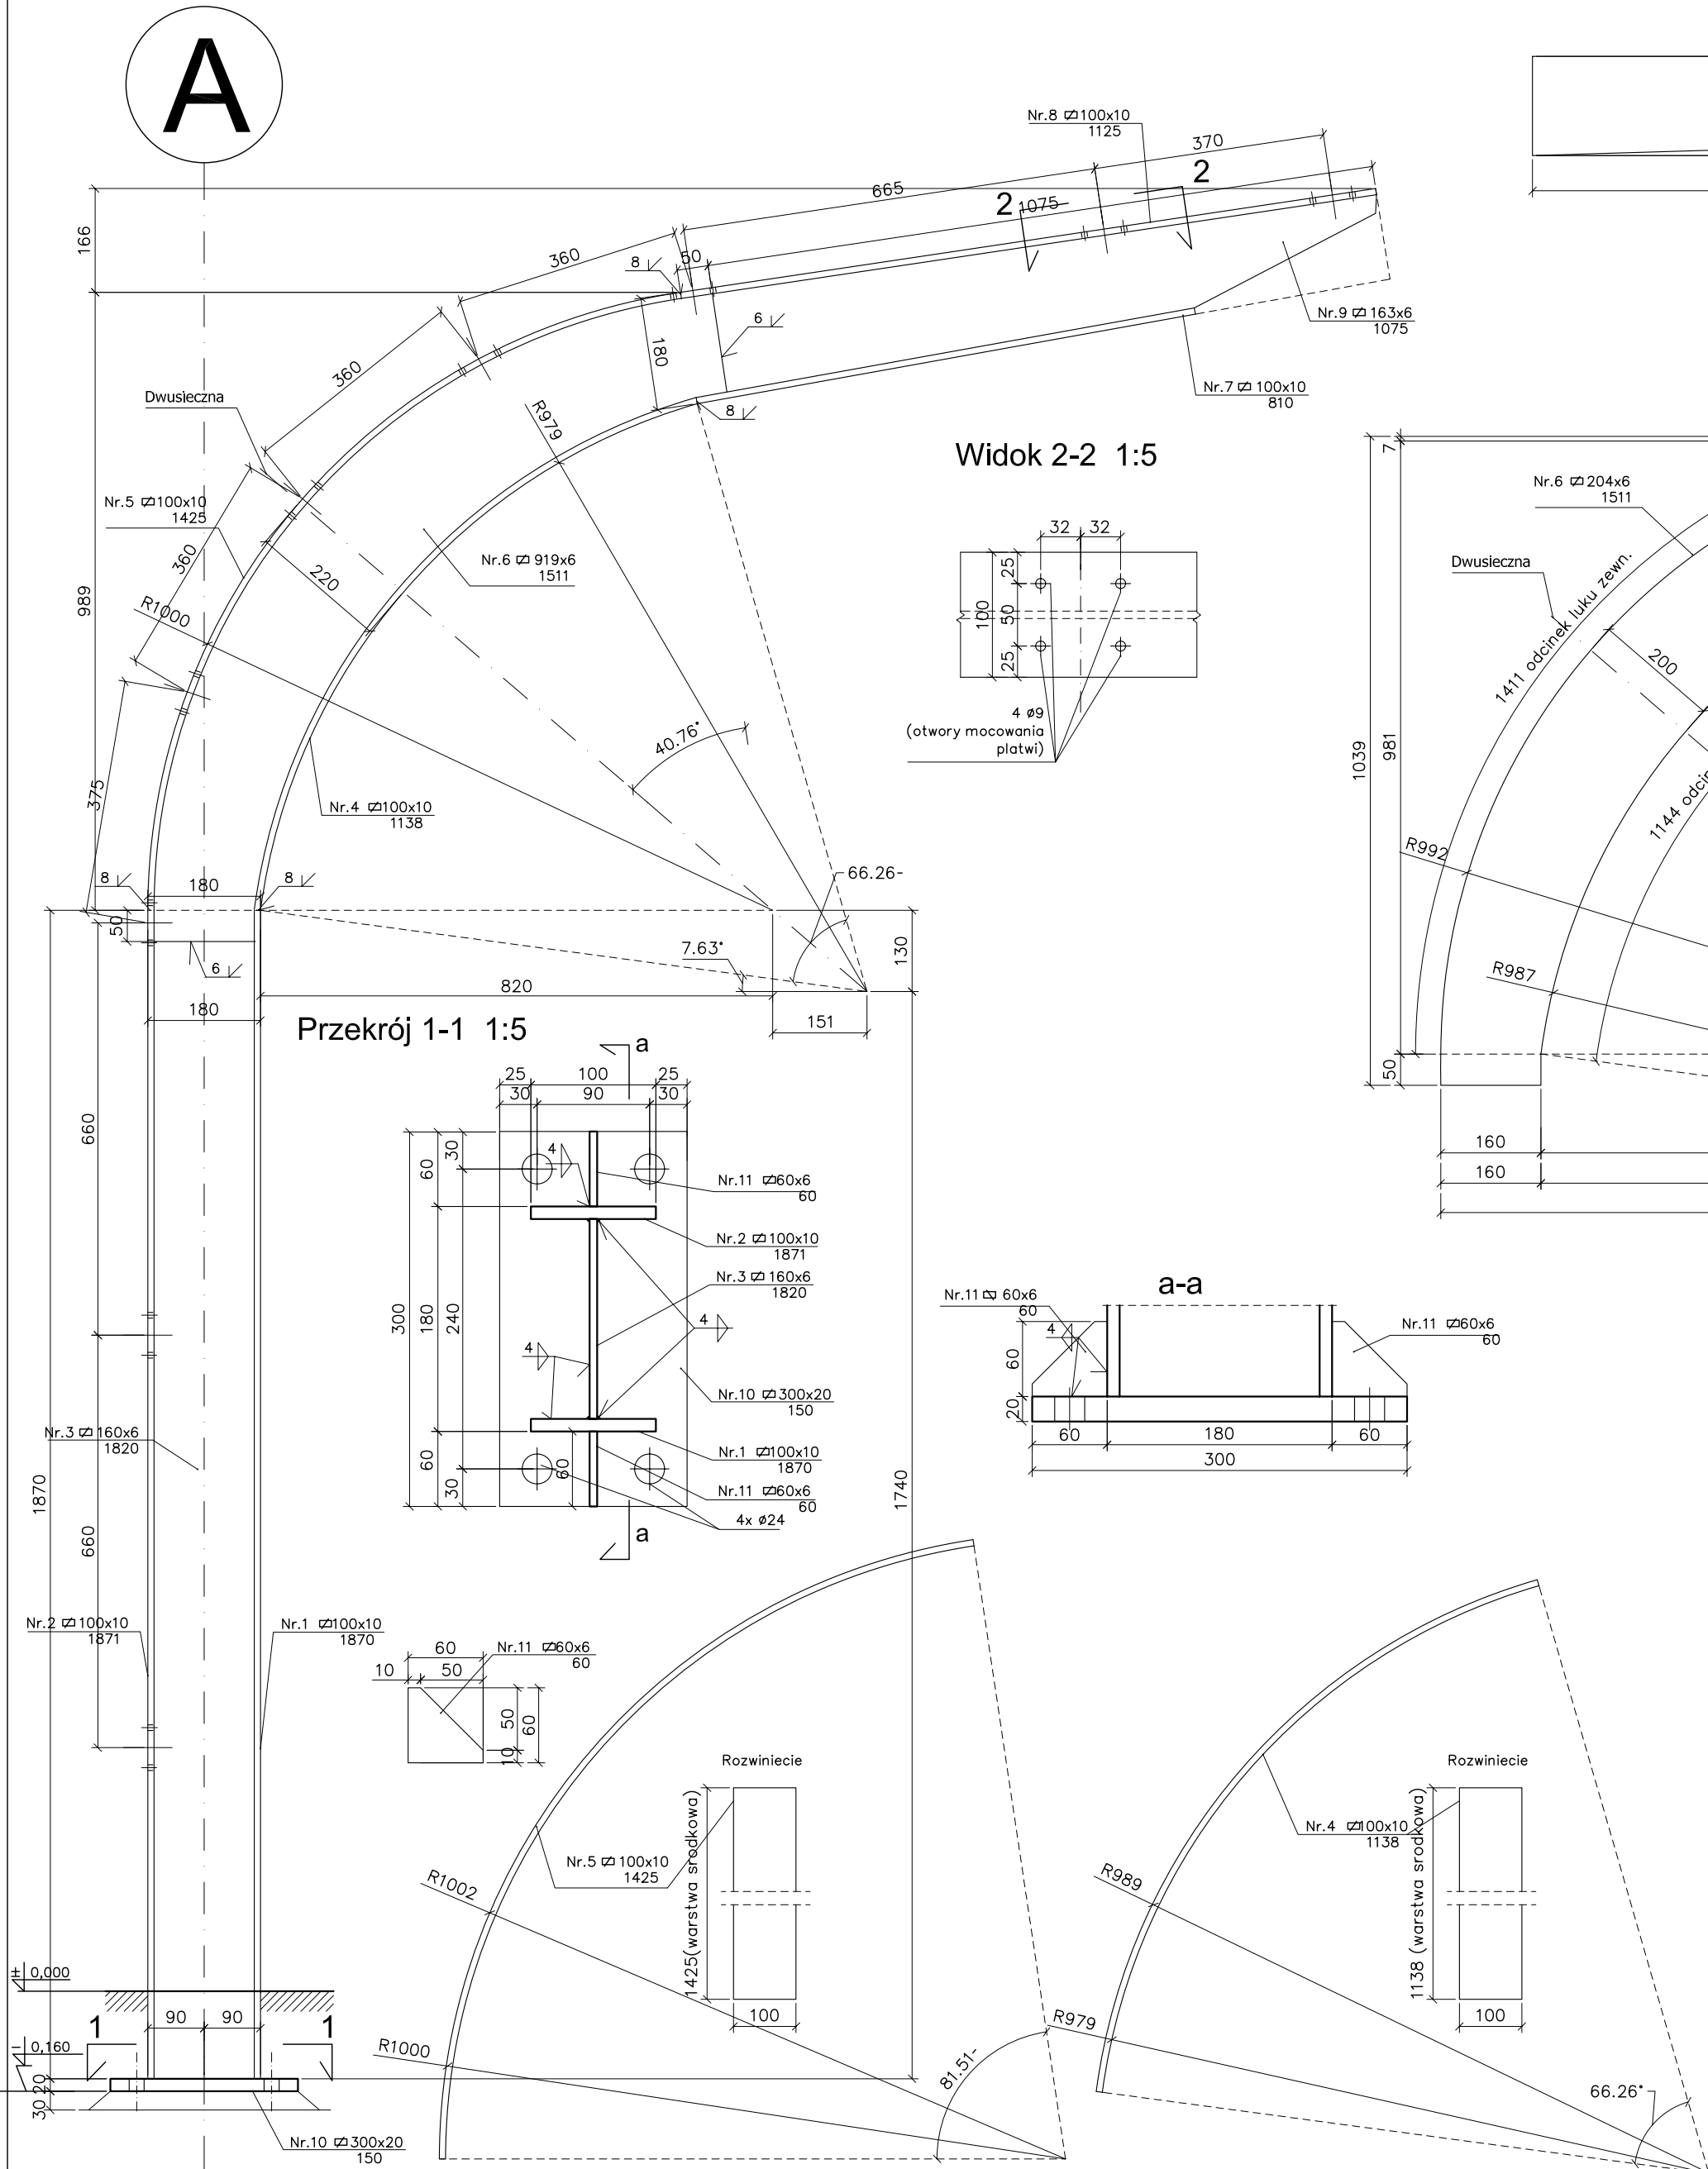

STAL PROFILOWA : S23T J0+N

Rozwiązania zawarte w niniejszym opracowaniu podlegają ochronie prawa autorskiego i mogą być powielane oraz udostępniane osobom trzecim jedynie przez Zamawiającego w zakresie określonym w umowie o przeniesienie praw autorskich lub na podstawie pisemnego zezwolenia w/w Biura z zastrzeżeniem wszelkich skutków prawnych

	BUDOWA SZCZECIŃSKIEGO SZYBKIEGO TRAMWAJU ETAP Ic - BUDOWA SST NA ODCINKU OD BASENU GÓRNICZEGO DO PĘTLI PRZY ULICY TURKUSOWEJ <b>WIATA WOLNOSTOJĄCA - RYGIEL RG1</b>		
	Stadium opracowania: PROJEKT WYKONAWCZY		
Data: 03.2011		Skala: 1:10	18
Nr zlec: 9390		Nr arch:	
Projektant:	mgr inż. M. WAŁĘGA	specj. upr. nr	mostowa 3992/Gd/89
Opracowanie:	-	specj. upr. nr	-
	-	specj. upr. nr	-
	-	specj. upr. nr	-
	-	specj. upr. nr	-
Sprawdzający:		specj. upr. nr	-