

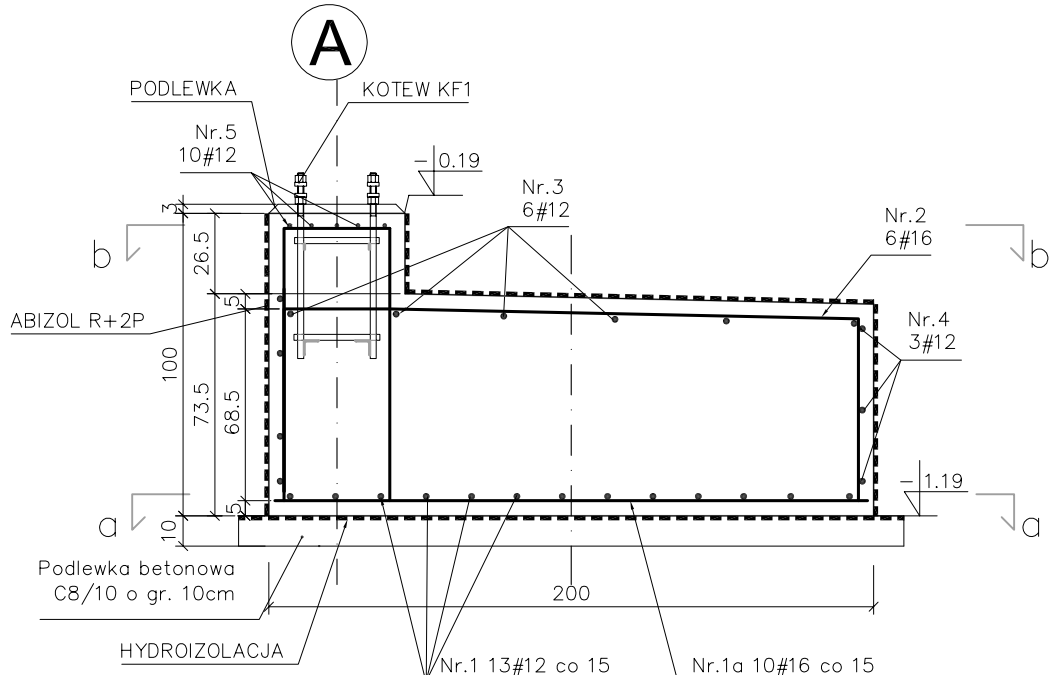



# STOPA ZELBETOWA F-1.1

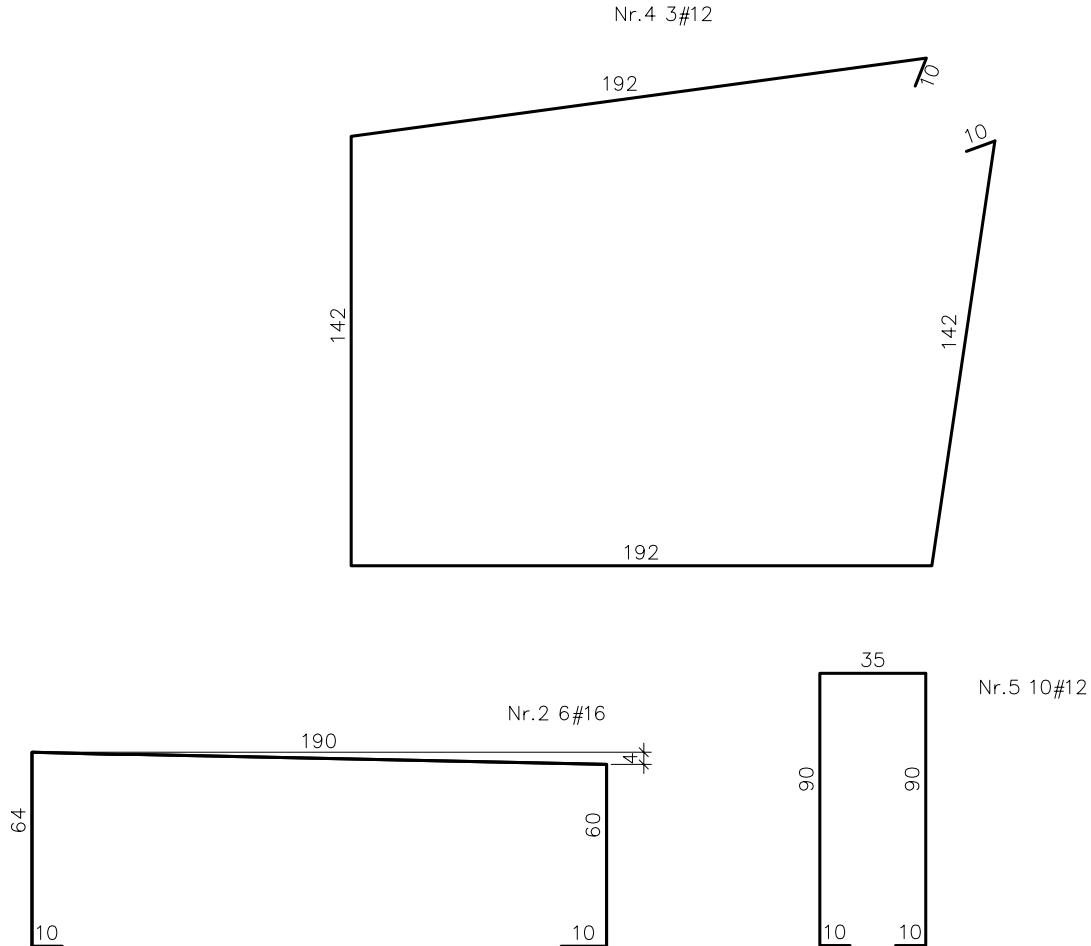

Przekroj b-b

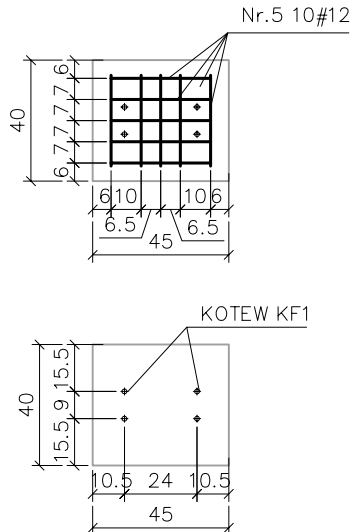

Przekroj a-a

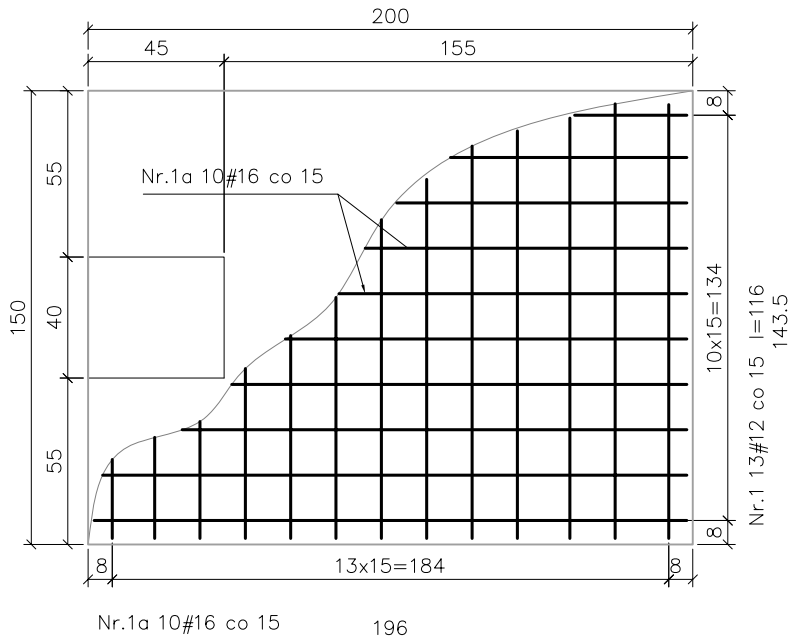

BETON :C25/30 XC2  
STAL : A-IIIN BSt500S

Rozwiązania zawarte w niniejszym opracowaniu podlegają ochronie prawa autorskiego i mogą być powielane oraz udostępniane osobom trzecim jedynie przez Zamawiającego w zakresie określonym w umowie o przeniesienie praw autorskich lub na podstawie pisemnego zezwolenia w/w Biura z zastrzeżeniem wszelkich skutków prawnych

BUDOWA SZCZECIŃSKIEGO SZYBKIEGO TRAMWAJU  
ETAP Ic – BUDOWA SST  
NA ODCINKU OD BASENU GÓRNICZEGO DO PĘTLI PRZY ULICY TURKUSOWEJ  
**WIATA WOLNOSTOJĄCA – FUNDAMENTY – STOPA F1.1 i F2**

Stadium opracowania: **PROJEKT WYKONAWCZY**

Data: 03.2011	Skala: 1:25	<b>K23</b> Rys nr
Nr zlec: 9390	Nr arch:	

Projektant: mgr inż. M. WAŁĘGA

Opracowanie:

–

–

–

–

Sprawdzający:

–

specj. mostowa  
upr. nr 3992/Gd/89

specj. –

upr. nr –

specj. –

upr. nr –

specj. –

upr. nr –