



RAMKA BS2

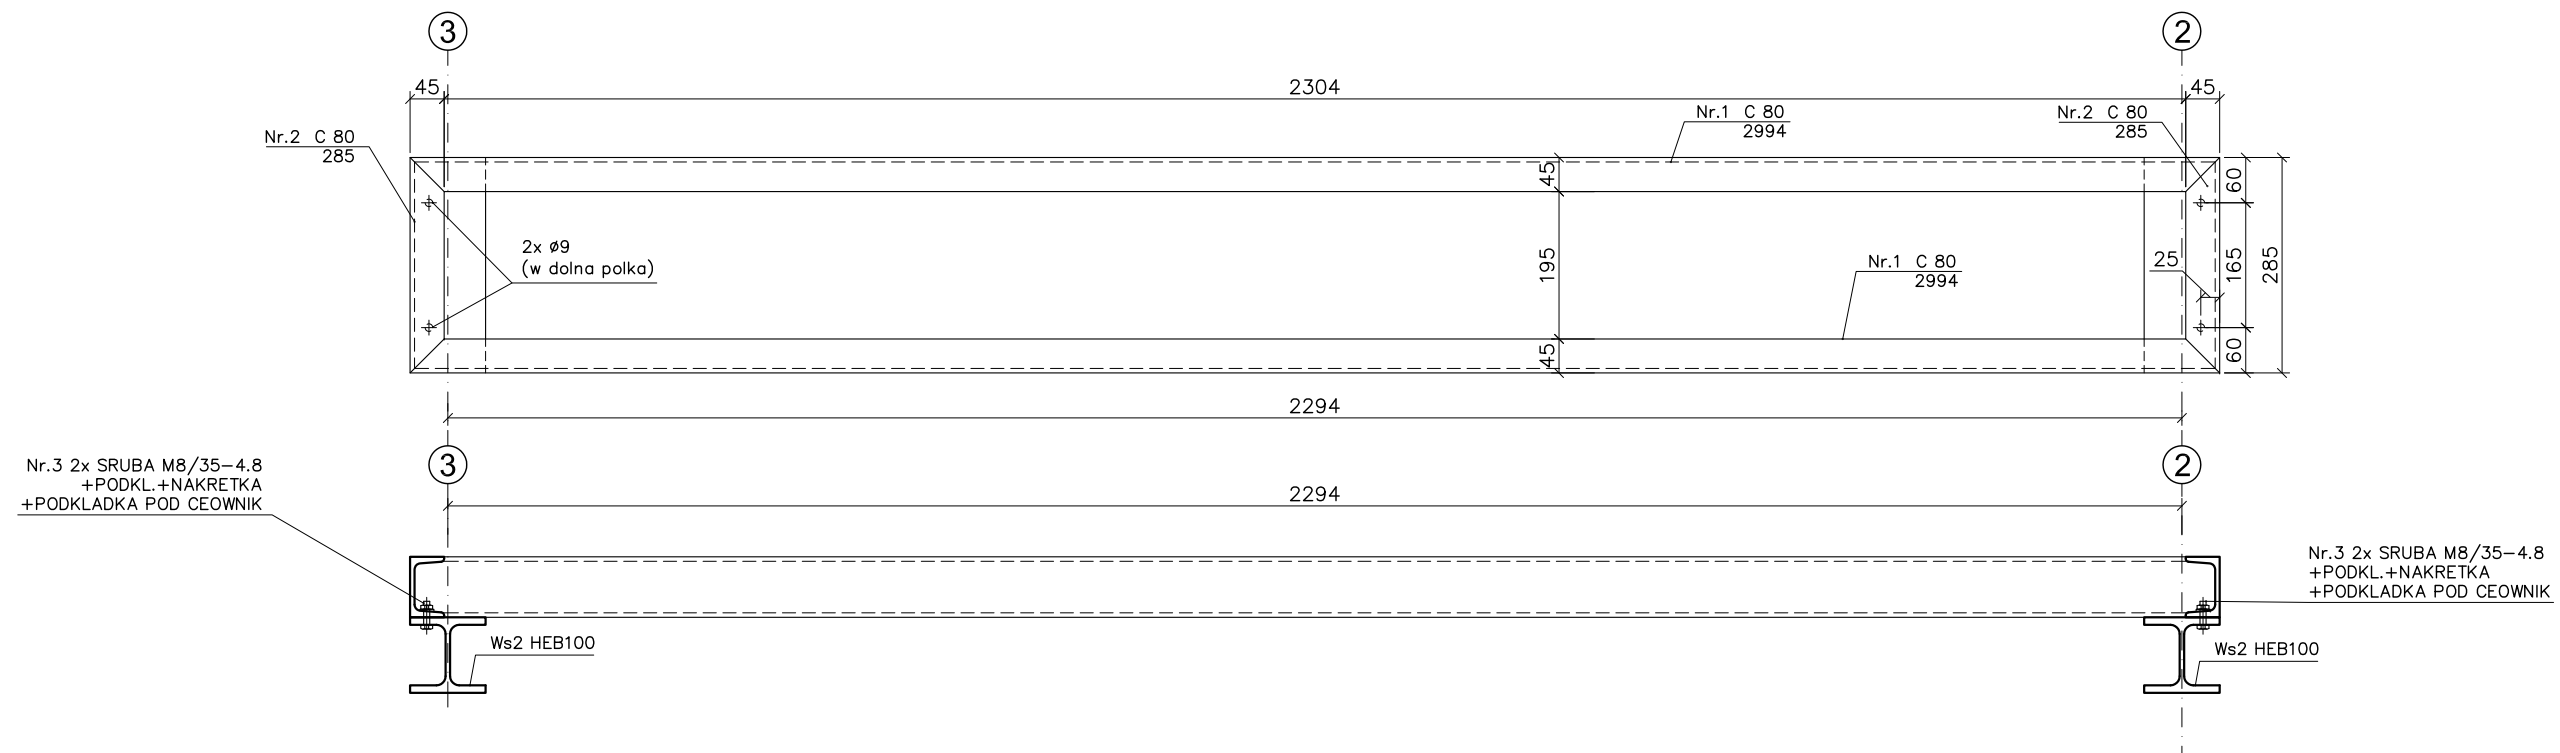


WSPORNIK Ws2a

Szczegół 1 1:5

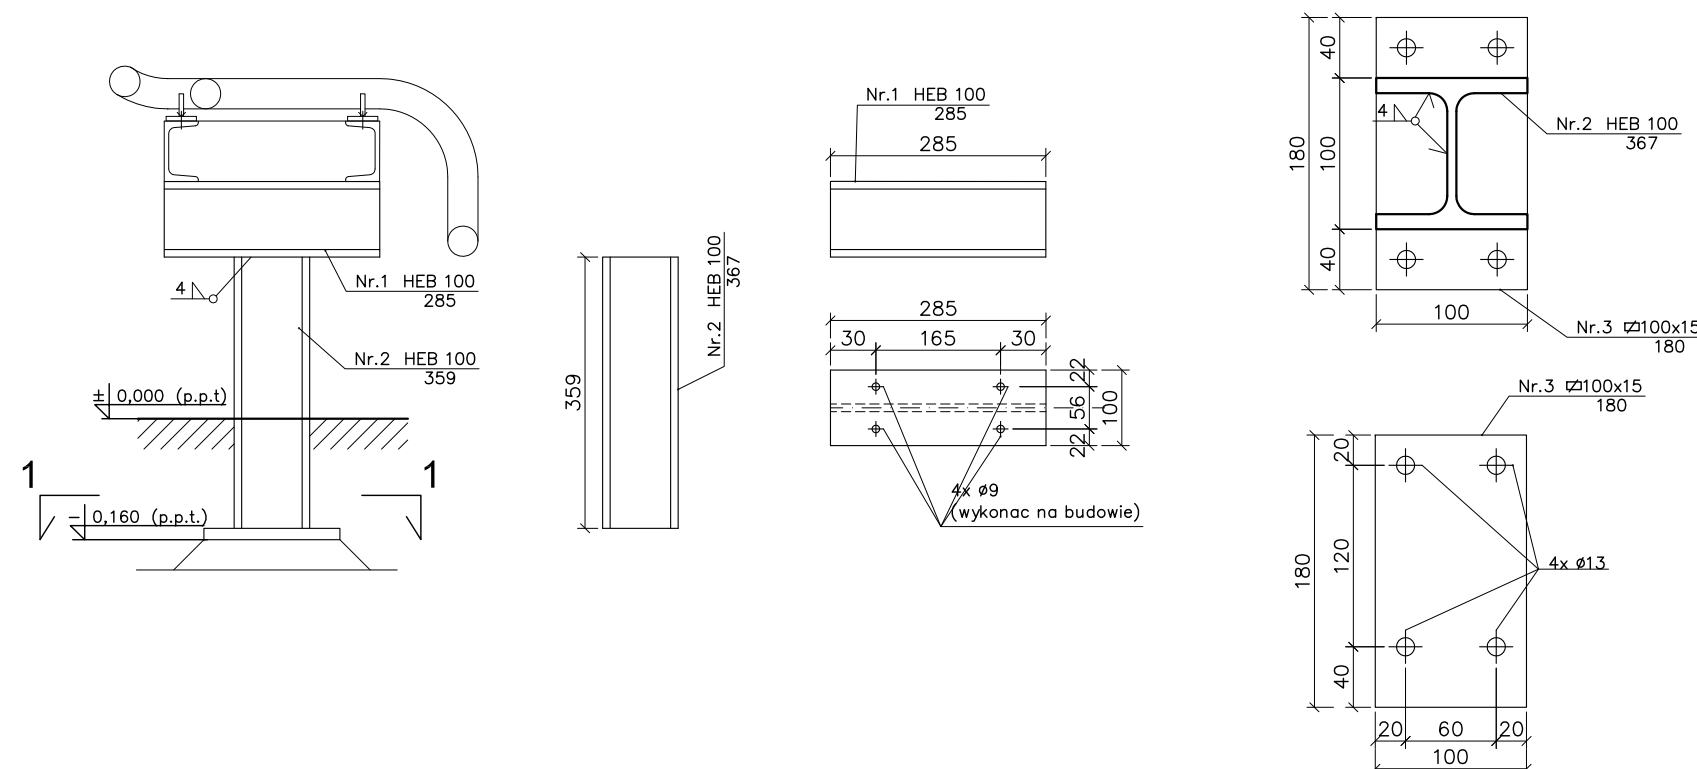

STAL PROFILOWA : St3SX

Rozwiązania zawarte w niniejszym opracowaniu podlegają ochronie prawa autorskiego i mogą być powielane oraz udostępniane osobom trzecim jedynie przez Zamawiającego w zakresie określonym w umowie o przeniesienie praw autorskich lub na podstawie pisemnego zezwolenia w/w Biura z zastrzeżeniem wszelkich skutków prawnych

 B.P.B.K. s.a. Biuro Projektów Budownictwa Komunalnego spółka akcyjna w Gdańsku	BUDOWA SZCZECIŃSKIEGO SZYBKIEGO TRAMWAJU ETAP Ic – BUDOWA SST NA ODCINKU OD BASENU GÓRNICZEGO DO PETLI PRZY ULICY TURKUSOWEJ WIATA WOLNOSTOJĄCA - RAMKA BS2 WSPORNIK Ws2a		
	Stadium opracowania: PROJEKT WYKONAWCZY		
80-237 Gdańsk, ul. Jana Uphagena 27 tel. 058 341-40-11; fax 058 341-89-46	Data: 03.2011	Skala: 1:10	K24 rys nr
	Nr zlec: 9390	Nr arch:	
Projektant: mgr inż. J. DOBKOWSKI	specj. konstrukcyjna upr. nr BK.II F. 7342/1314/98		
Opracowanie: – – – –	specj. – upr. nr – specj. – upr. nr –		
	specj. – upr. nr –		
	specj. – upr. nr –		
	specj. – upr. nr –		
Sprawdzający: –	specj. – upr. nr –		