




RZUT KOMORY K9

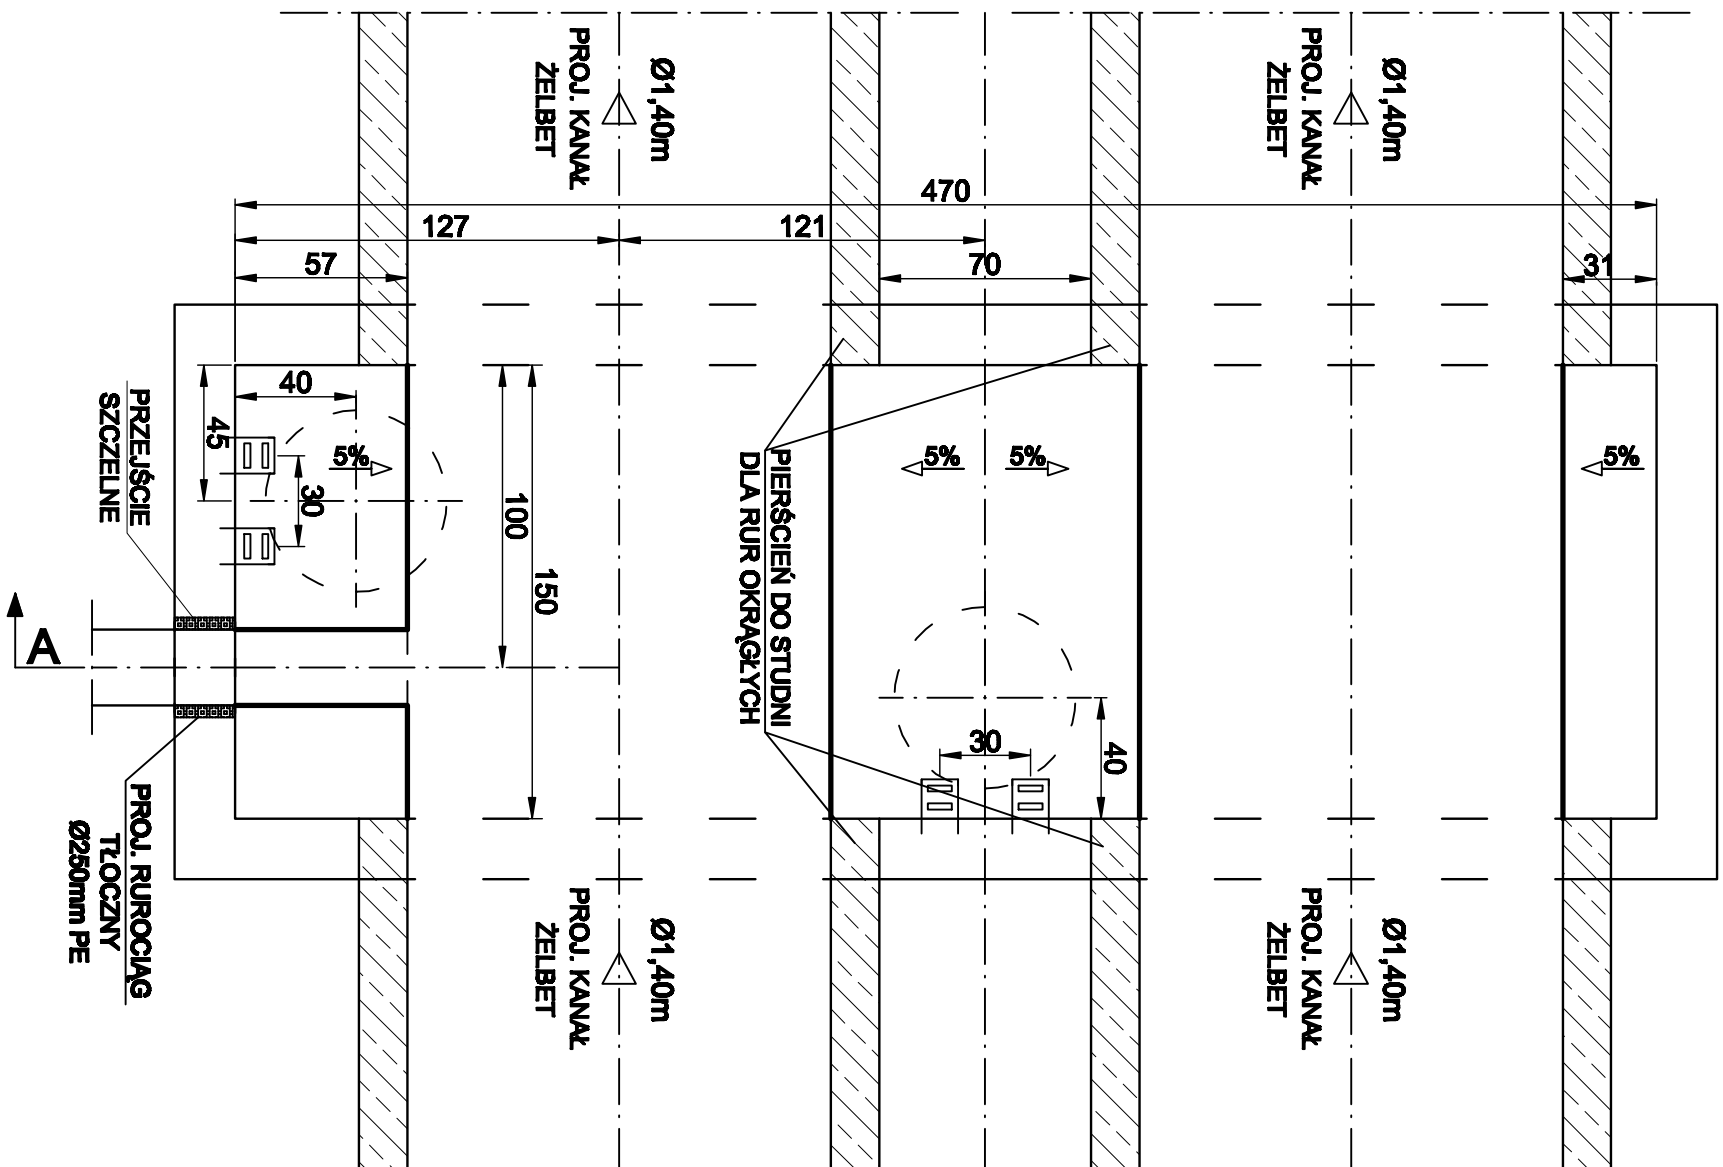

PRZEKRÓJ A-A

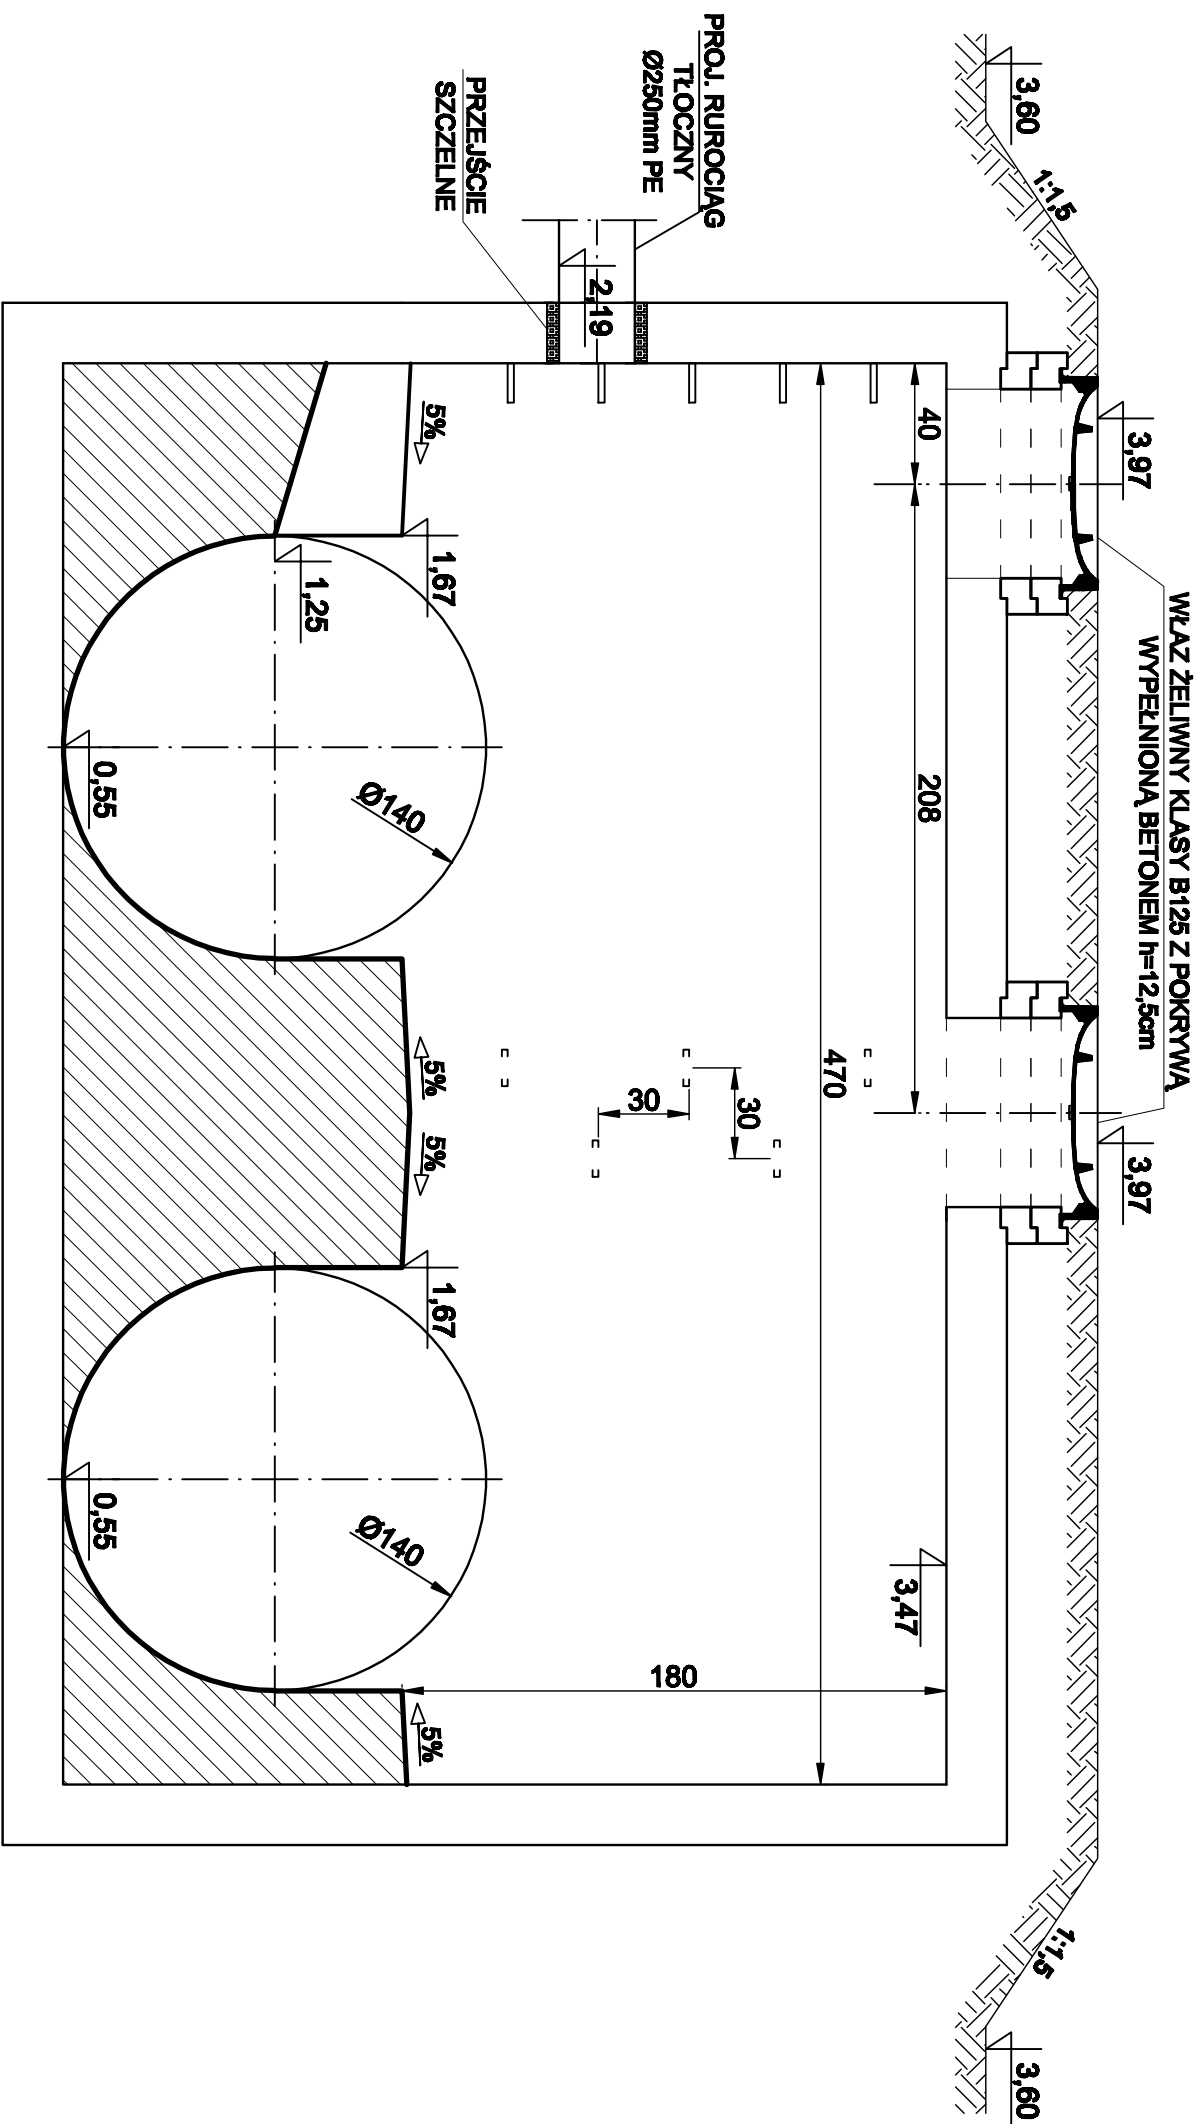

Rozwiązania zawarte w niniejszym opracowaniu podlegają ochronie praw autorskiego i mogą być powielane oraz udostępniane osobom trzecim jedynie przez Zamawiającego w zakresie określonym w umowie o przeniesienie prawa autorskiego lub na podstawie pisemnego zezwolenia w/w Biura z zastrzeżeniem wszelkich skutków prawnych.

| | | | | | |
|--|---------------------------|---------------------------|-------------------------|--|-----------|
|  BIPBPK s.a. Biuro Projektów Inżyniersko-Pracowniczo-Budowlanych w Górze Śląskiej | | | | | |
| Budowa szczytowego sztybnego tramwaju Etap Ie – Budowa SST NA ODCINKU OD BASENU GOŁOZIŃCZEGO DO PĘLI PRZY ULICY TURKUSOWEJ KOMORA K9 | | | | | |
| Stadium opracowania: | | PROJEKT WYKONAWCZY | | | |
| Data: | 03.2011 | Skala: | 1:25 | | 13 |
| Nr zlec. | 93590 | Nr arch. | | | |
| Rys nr | | | | | |
| Projektant: | mgr inż. Zbigniew Woźniak | specj. | instalacyjno-inżynieria | | |
| | – | upr. m | 287/Sz/83 | | |
| | – | specj. | = | | |
| | – | upr. m | = | | |
| | – | specj. | = | | |
| Opracowanie: | mgr inż. Maciej Zieliński | upr. m | instalacyjno-inżynieria | | |
| | – | specj. | = | | |
| | – | upr. m | = | | |
| | – | specj. | = | | |
| | – | upr. m | 583/Sz/94 | | |
| Sprawdzający: | mgr inż. Dorusiz Skuzo | specj. | = | | |
| | – | upr. m | = | | |
| | – | specj. | = | | |
| | – | upr. m | = | | |
| | – | specj. | = | | |