




## RZUT KOMORY K18

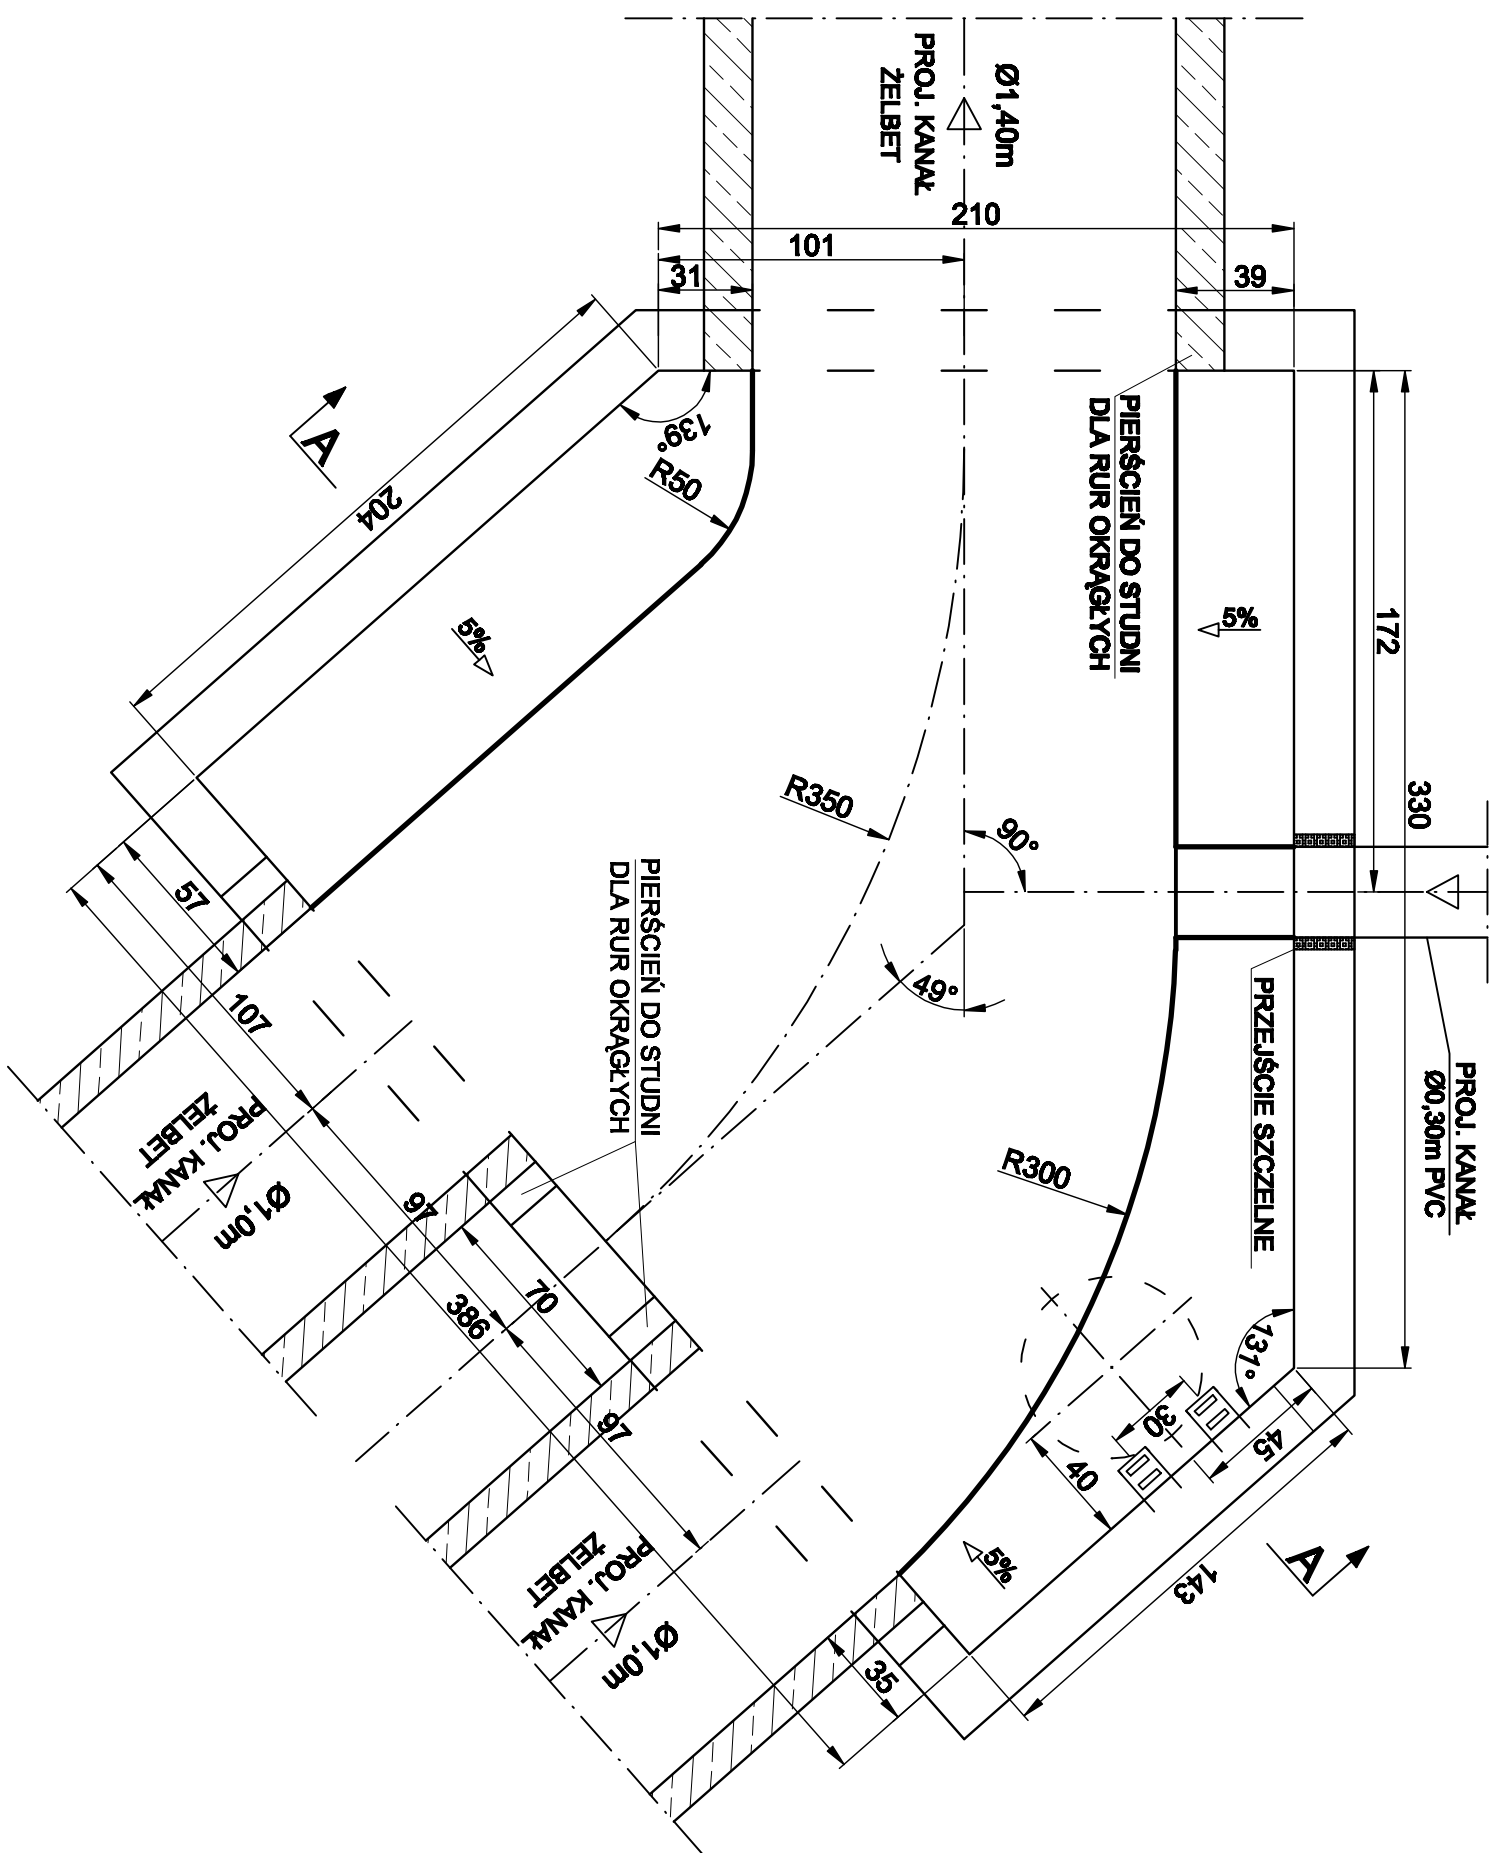

## PRZEKRÓJ A-A

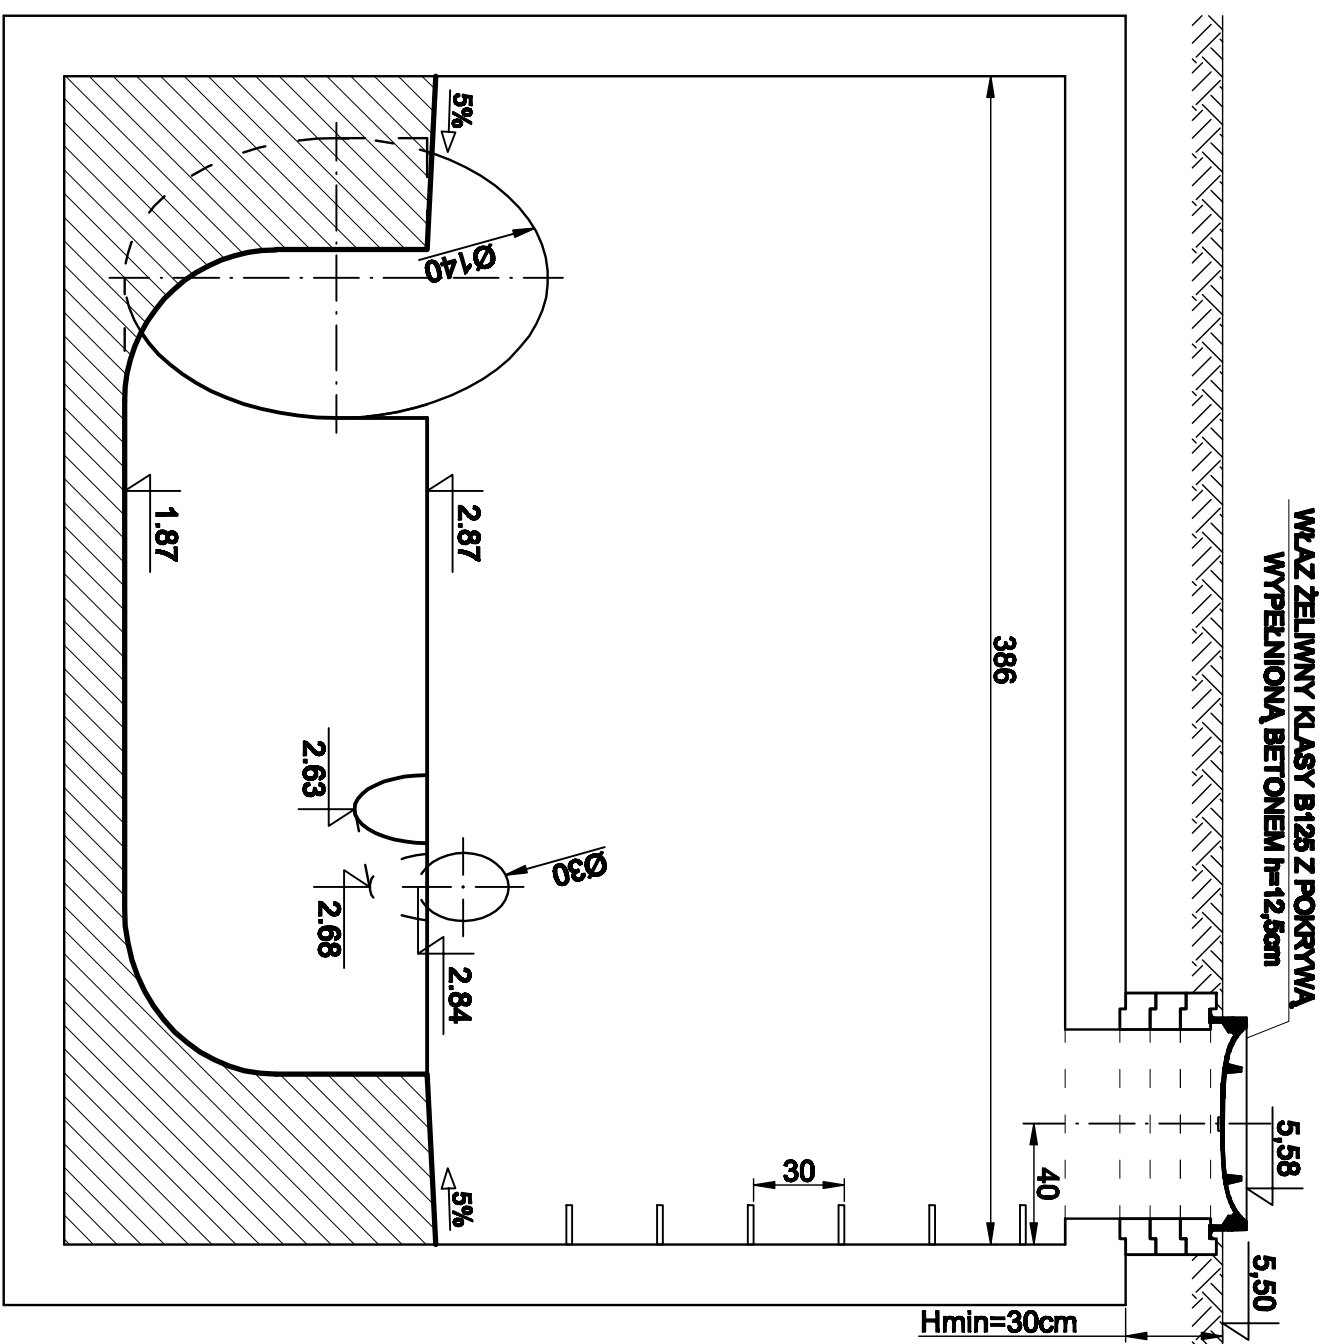

Rozwiązania zawarte w niniejszym opracowaniu podlegają ochronie praw autorskich i mogą być powielane oraz udostępniane osobom trzecim jedynie przez Zamawiającego w umowie o przeniesienie praw autorskich lub na podstawie pisemnego zezwolenia w/w Biura z zastrzeżeniem wszelkich skutków prawnych

|  |  |   |  |
|--|--|---|--|
|  <b>TBPBK s.a.</b><br>Spółka z ograniczoną odpowiedzialnością<br>z siedzibą w Gdańsku       |  | <b>BUDOWA SZCZĘCZYŃSKIEGO SZYBKIEGO TRANSMIAJU</b><br>ETAP Ic – BUDOWA SST<br>NA ODCINKU OD BASENU OGRODZENIE DO PIĘCI PRZY ULICY TURKUSOWEJ<br><b>KOMORA K18</b> |  |
| Projektant: mgr inż. Zbigniew Woźniak<br>Opracowanie: mgr inż. Maciej Zalewski<br>Sprawdzający: mgr inż. Dariusz Skuza   |  | Stadium opracowania: <b>PROJEKT WYKONAWCZY</b><br>Data: 03.2011 Skala: 1:25<br>Nr zlec.: 9390 Nr arch.: <b>15</b><br>Ms nr  |  |
| specj. instalacyjno-budowlana<br>specj. 282/Sz/83<br>upr. m =<br>specj. =<br>upr. m =<br>specj. instalacyjno-budowlana<br>specj. 383/Sz/94<br>upr. m =<br>specj. =<br>upr. m = |  |   |  |