




RZUT KOMORY K19

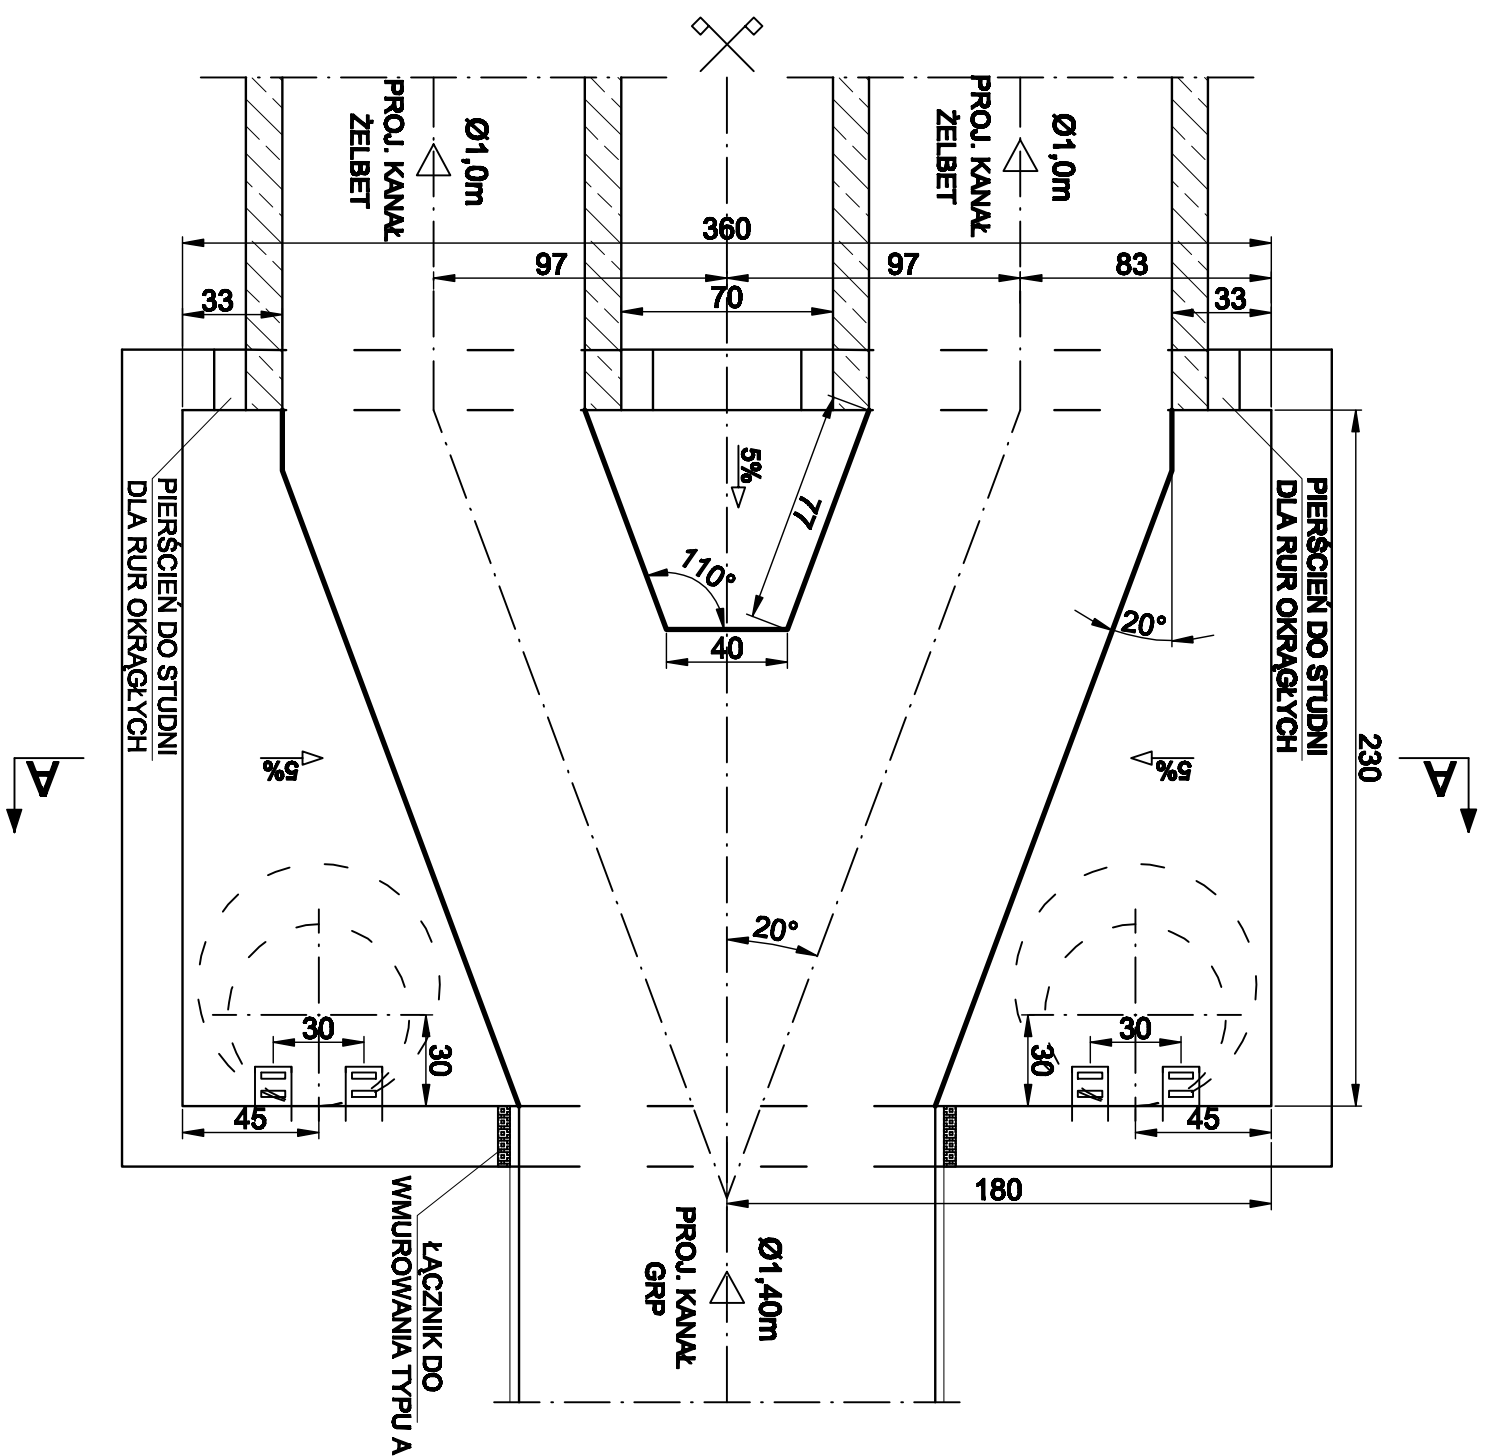

PRZEKRÓJ A-A

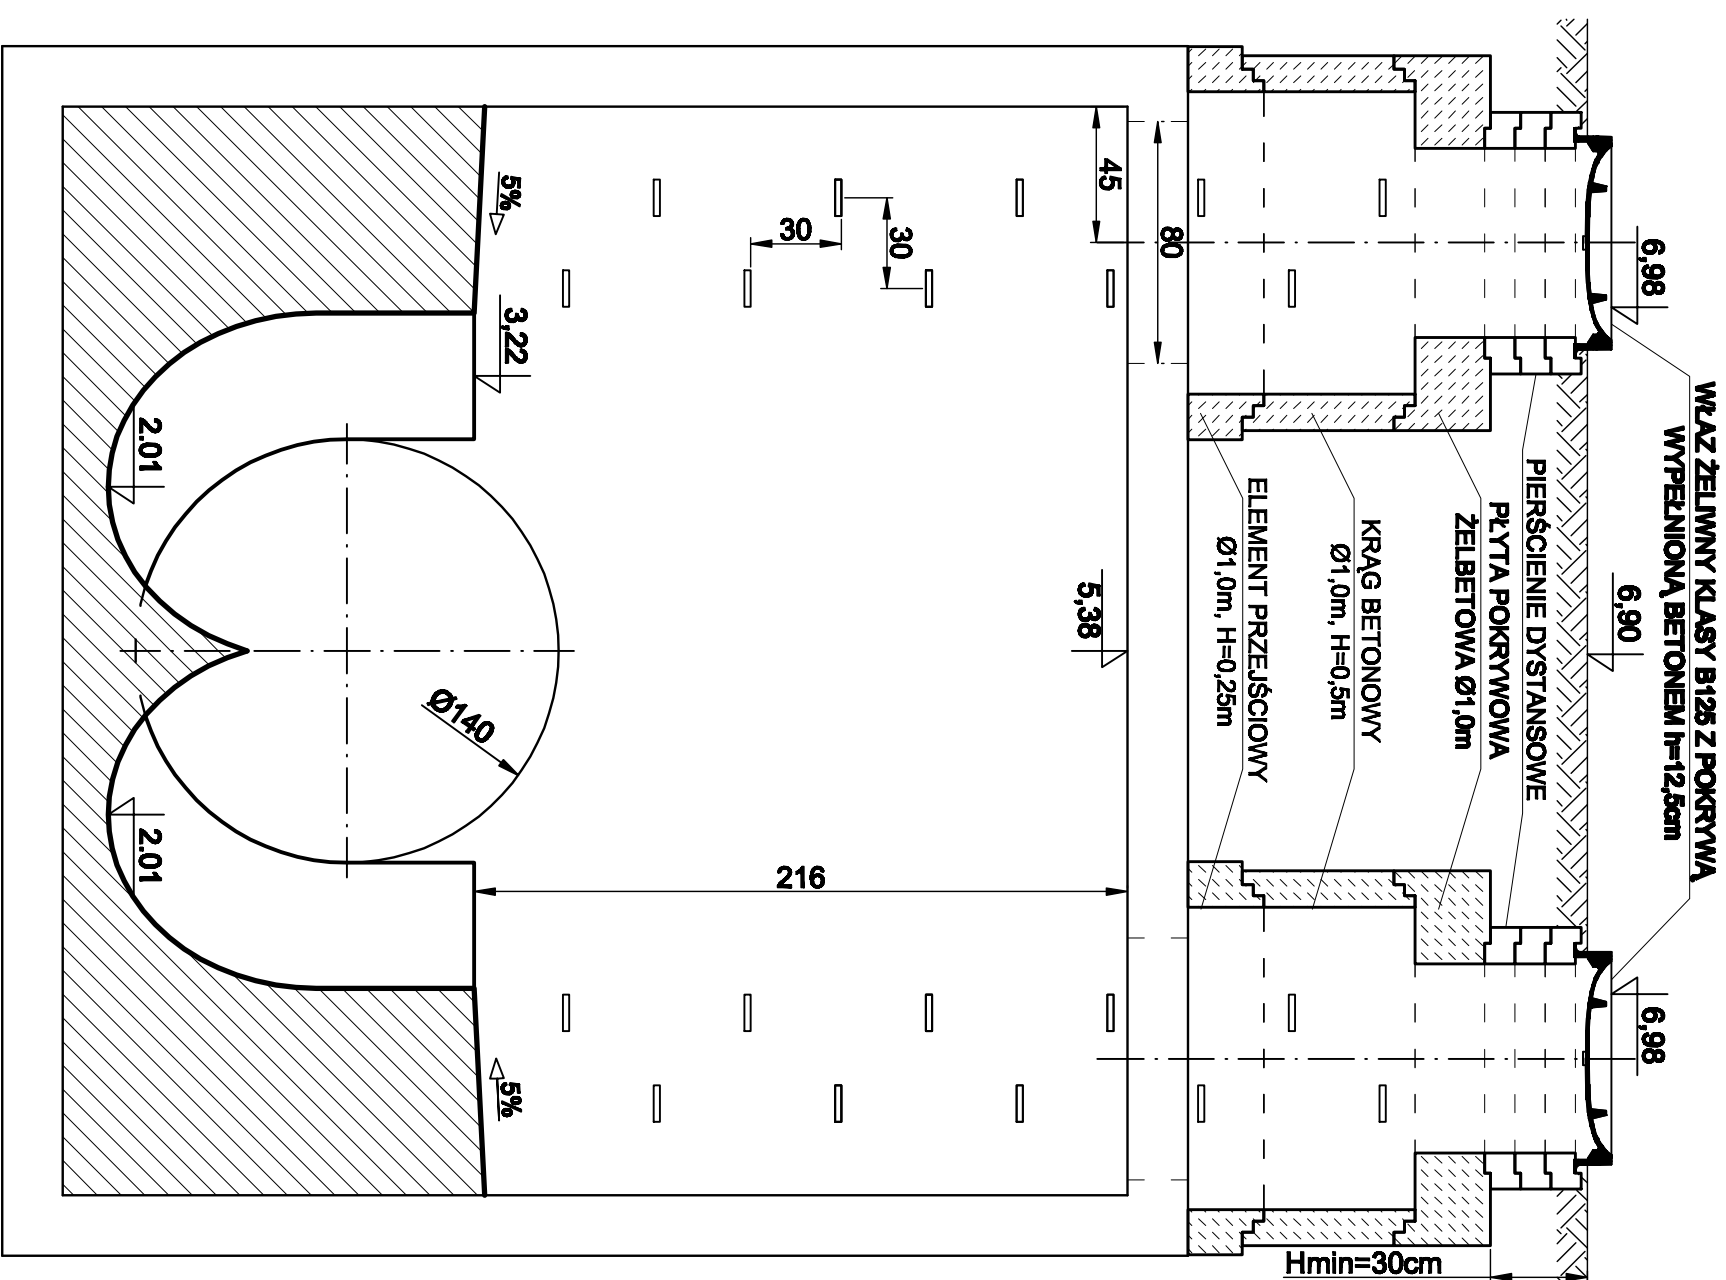

 JBPBK s.a. Biuro Projektów Inżyniersko-Projektowych z Odniesieniem do Wykonawstwa	
Budowa Szczecińskiego Sztybelnego Trajektu Etap Ie – Budowa SST	
NA PODKŁADKU DO BIEŻENIA GABRYLIĘ DO PŁYTY ULICY TURKUSOWEJ	
KOMORA K19	
Stadium opracowania:	PROJEKT WYKONAWCZY
Data:	Skala:
Nr zlec.: 9390	Nr arch.: 1:25
	Rys nr
	16