




## PRZEKRÓJ A-A

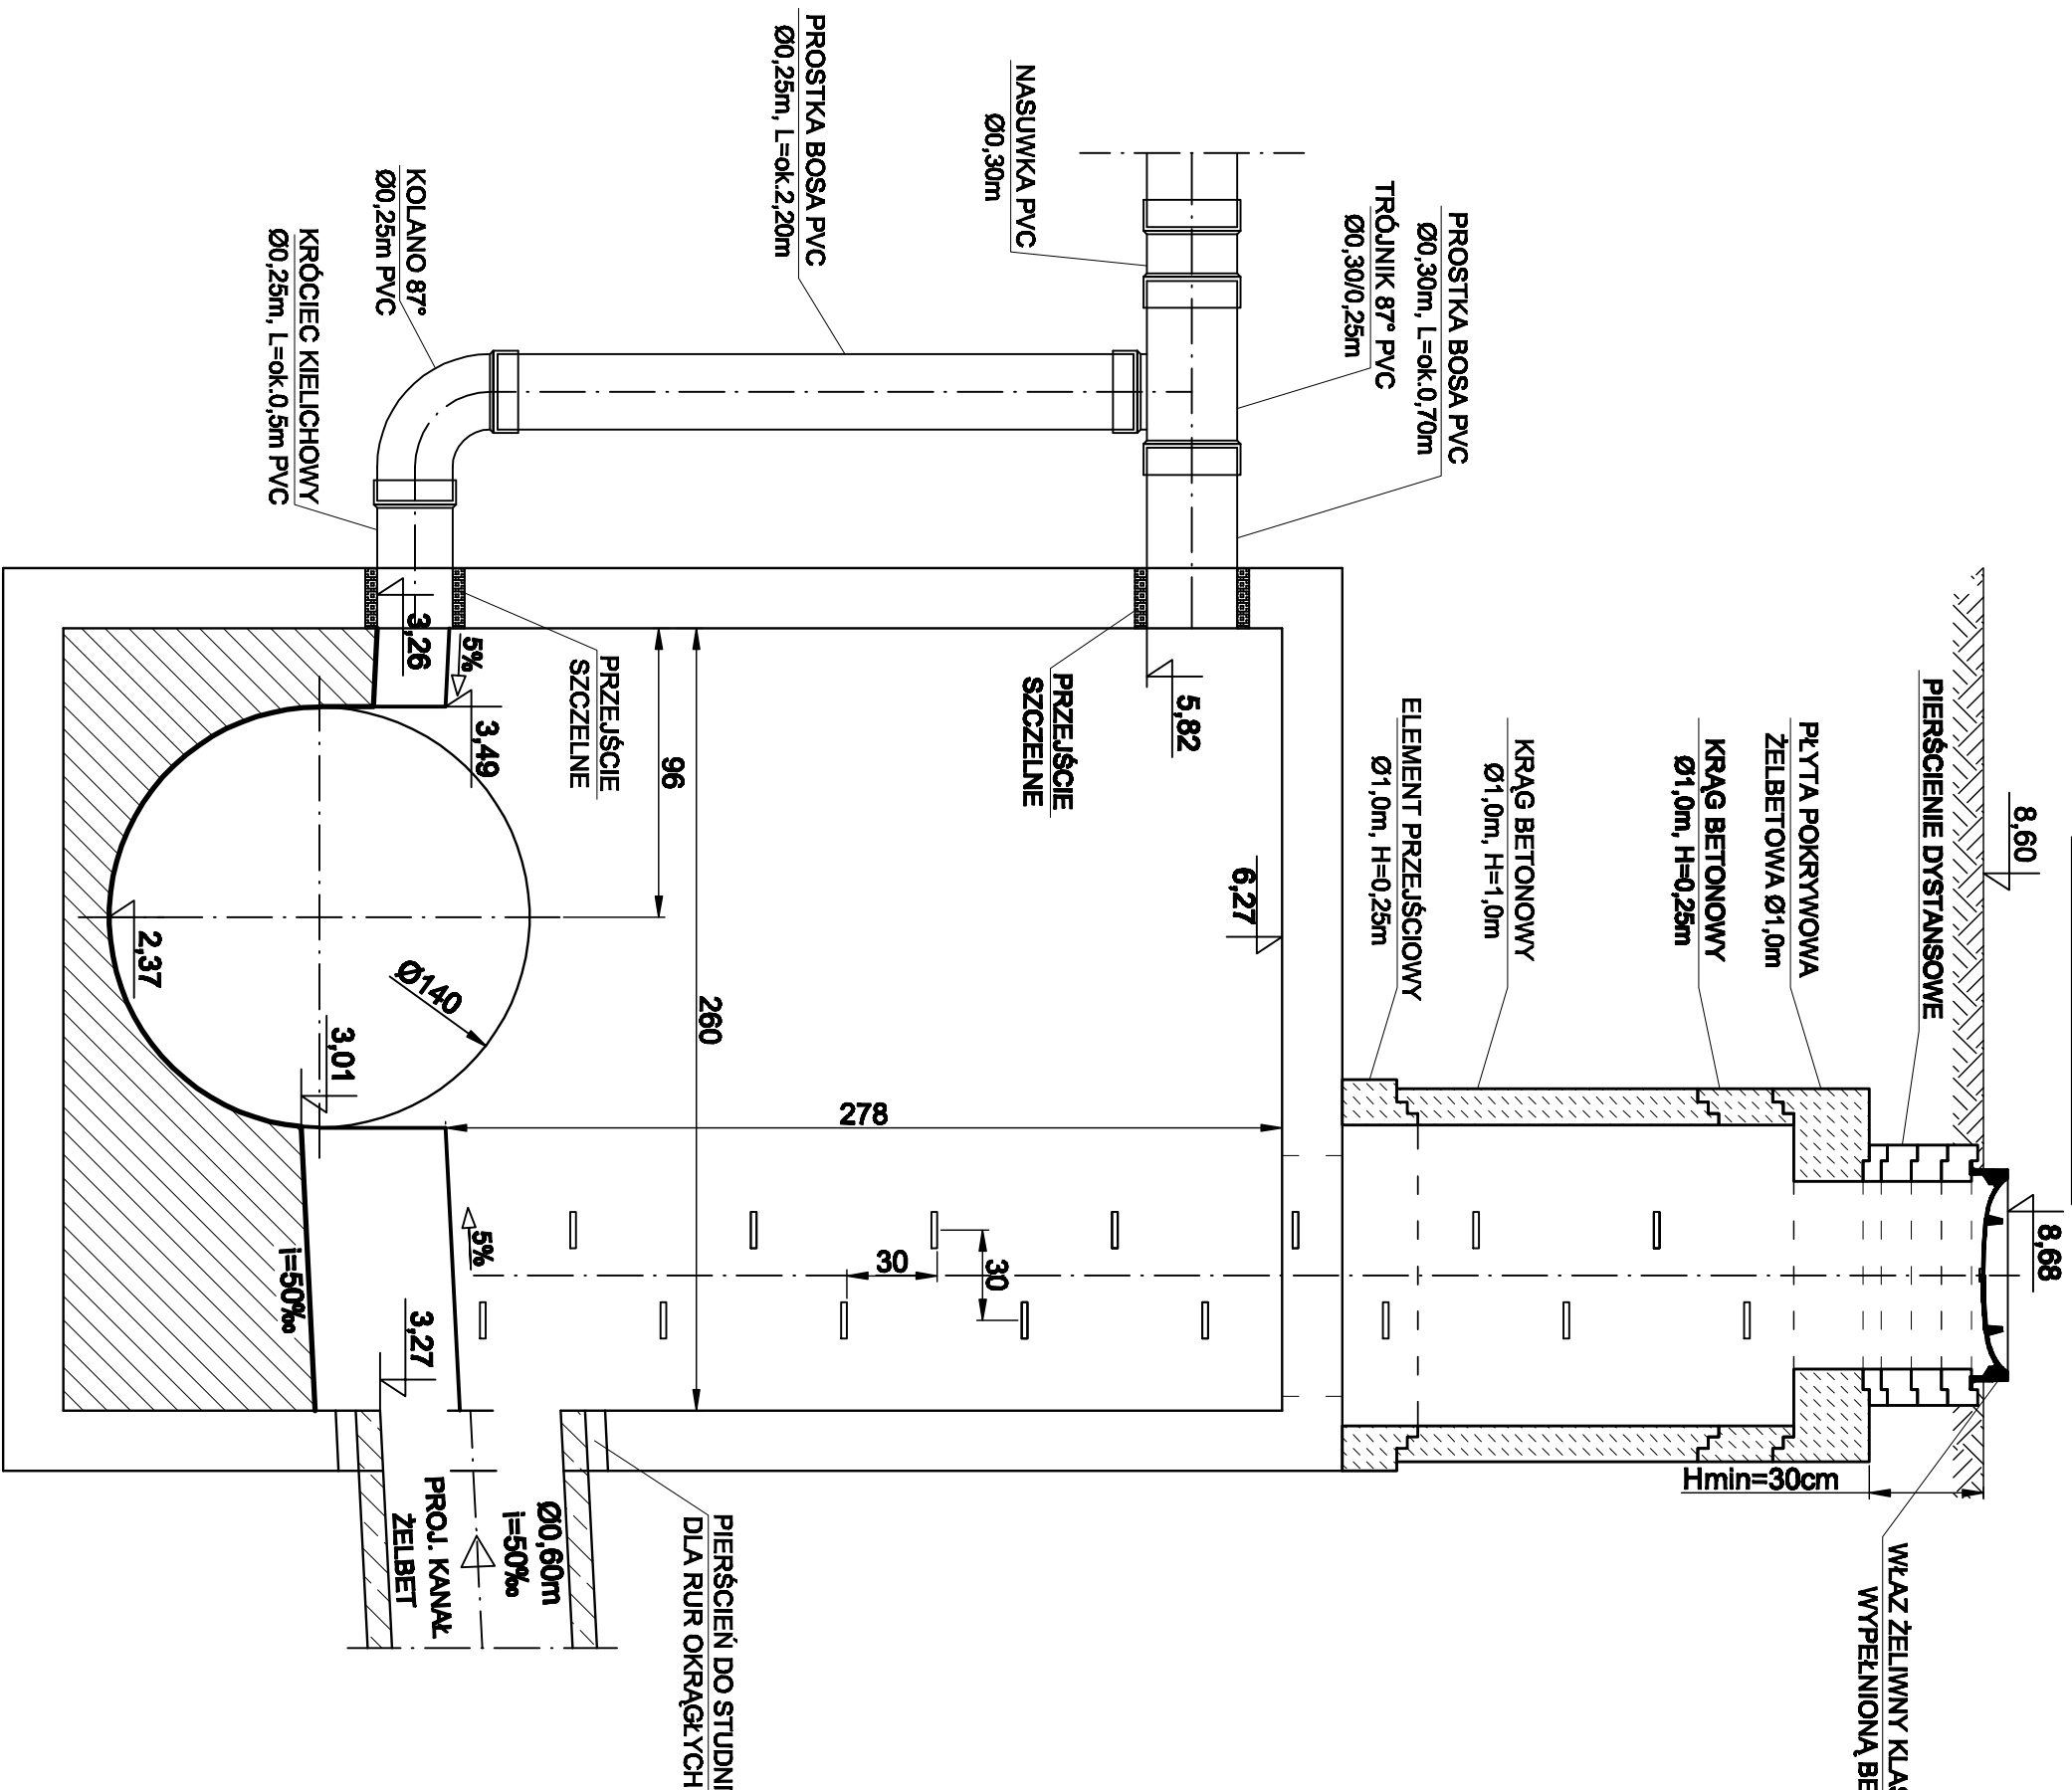

## RZUT KOMORY K21

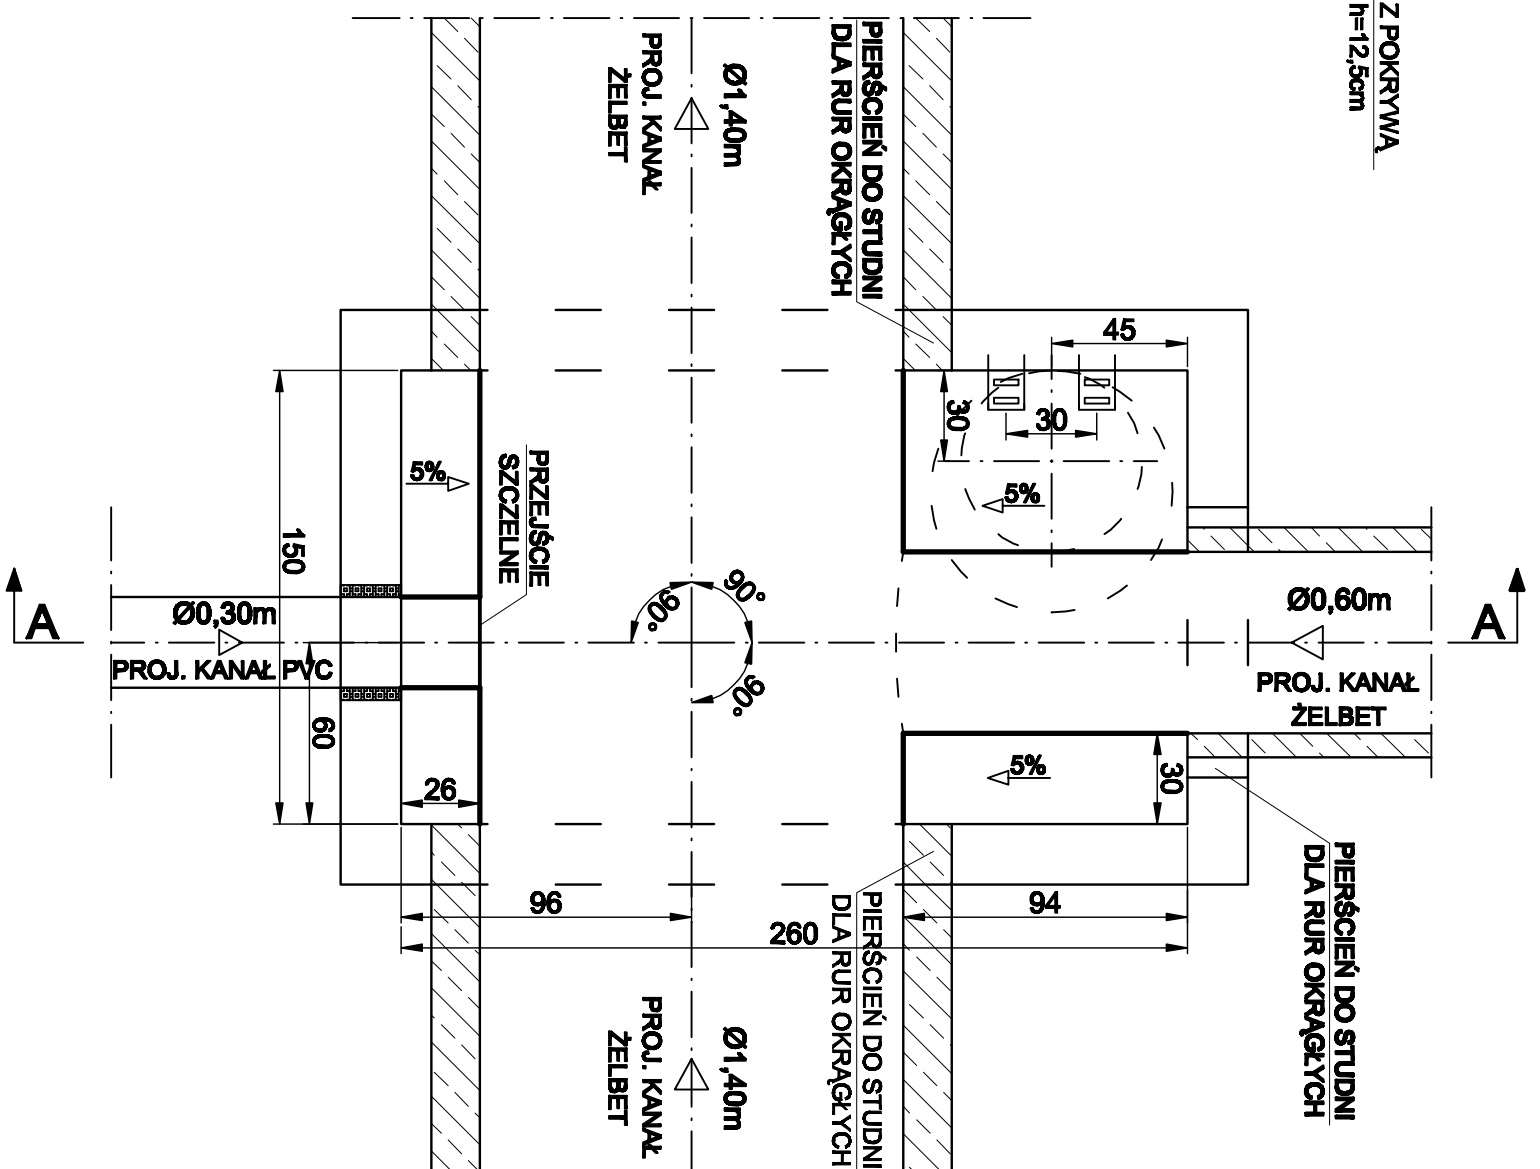

Rozwiązania zawarte w niniejszym opracowaniu podlegają ochronie praw autorskiego i mogą być powielane oraz udostępniane osobom trzecim jedynie przez Zamawiającego w zakresie określonym w umowie o przeniesienie praw autorskich lub na podstawie pisemnego zezwolenia w/w Biura z zastrzeżeniem wszelkich skutków prawnych.

 <b>BCBK s.a.</b> Biuro Projektowe Budowlano- Komunikacyjne w Gdyni Sp. z o.o. ul. Gdynia 10 81-237 Gdynia, ul. Jana Urbanego 27 tel. 028 343-40-11; fax 028 343-89-46 e-mail: biuro@bcbk.pl	BUDOWA SZCZĘCIEŃSKIEGO SZYBKIEGO TRAMWAJU Etap Ic – Budowa SST NA ODKONKU OD BĄSENU GRANICZNEGO DO PŁTU PRZY ULICY TURKUSOWEJ <b>KOMORA K21</b>			
	Stadium opracowania: PROJEKT WYKONAWCZY			
	Data: 03.2011	Skala: 1:25	18	
	Wz. zlec.: 9.3/01	Wz. arch.:	Rys nr	
Projektant:  mgr inż. Zbigniew Woźniak	specj.	instalacyjno-inżynierjo		
	upr. nr	282/Sz/53		
	–	–		
	specj.	–		
	upr. nr	–		
Opracowanie:  mgr inż. Maciej Ziołowski	specj.	instalacyjno-inżynierjo		
	upr. nr	583/Sz/94		
Sprawdzenie:  mgr inż. Doruż Skuza	specj.	–		
	upr. nr	–		